

Tratto Fognario in Progetto
 Tubazione in pressione
 Polietilene DN90 PN10
 Fognatura Esistente



REGIONE PIEMONTE
 PROVINCIA DI CUNEO



UFFICIO TECNICO

COMUNE DI GOVONE


SISI
 SOCIETÀ INTERCOMUNALE SERVIZI IDRICI S.r.l.
 P.zza Risorgimento, 1 - 12051 ALBA (CN)
 tel. +39 0173.440366 - fax: +39 0173.293467
 Impianto di depurazione Via Tanaro, 77 - 12040 GOVONE (CN)
 tel. +39 0173.58494 - fax: +39 0173.58533
 Impianto di depurazione Loc. Bauda, 43 SANTO STEFANO
 BELBO (CN)
 http: www.sisiaque.it



DESCRIZIONE

Lavori Civili di Realizzazione condotta in pressione e contestuale dismissione dell'impianto minore di depurazione sito in Loc. Casanova nel Comune di Govone.

PLANIMETRIA INTERVENTI IN PROGETTO SEZ. 28-31

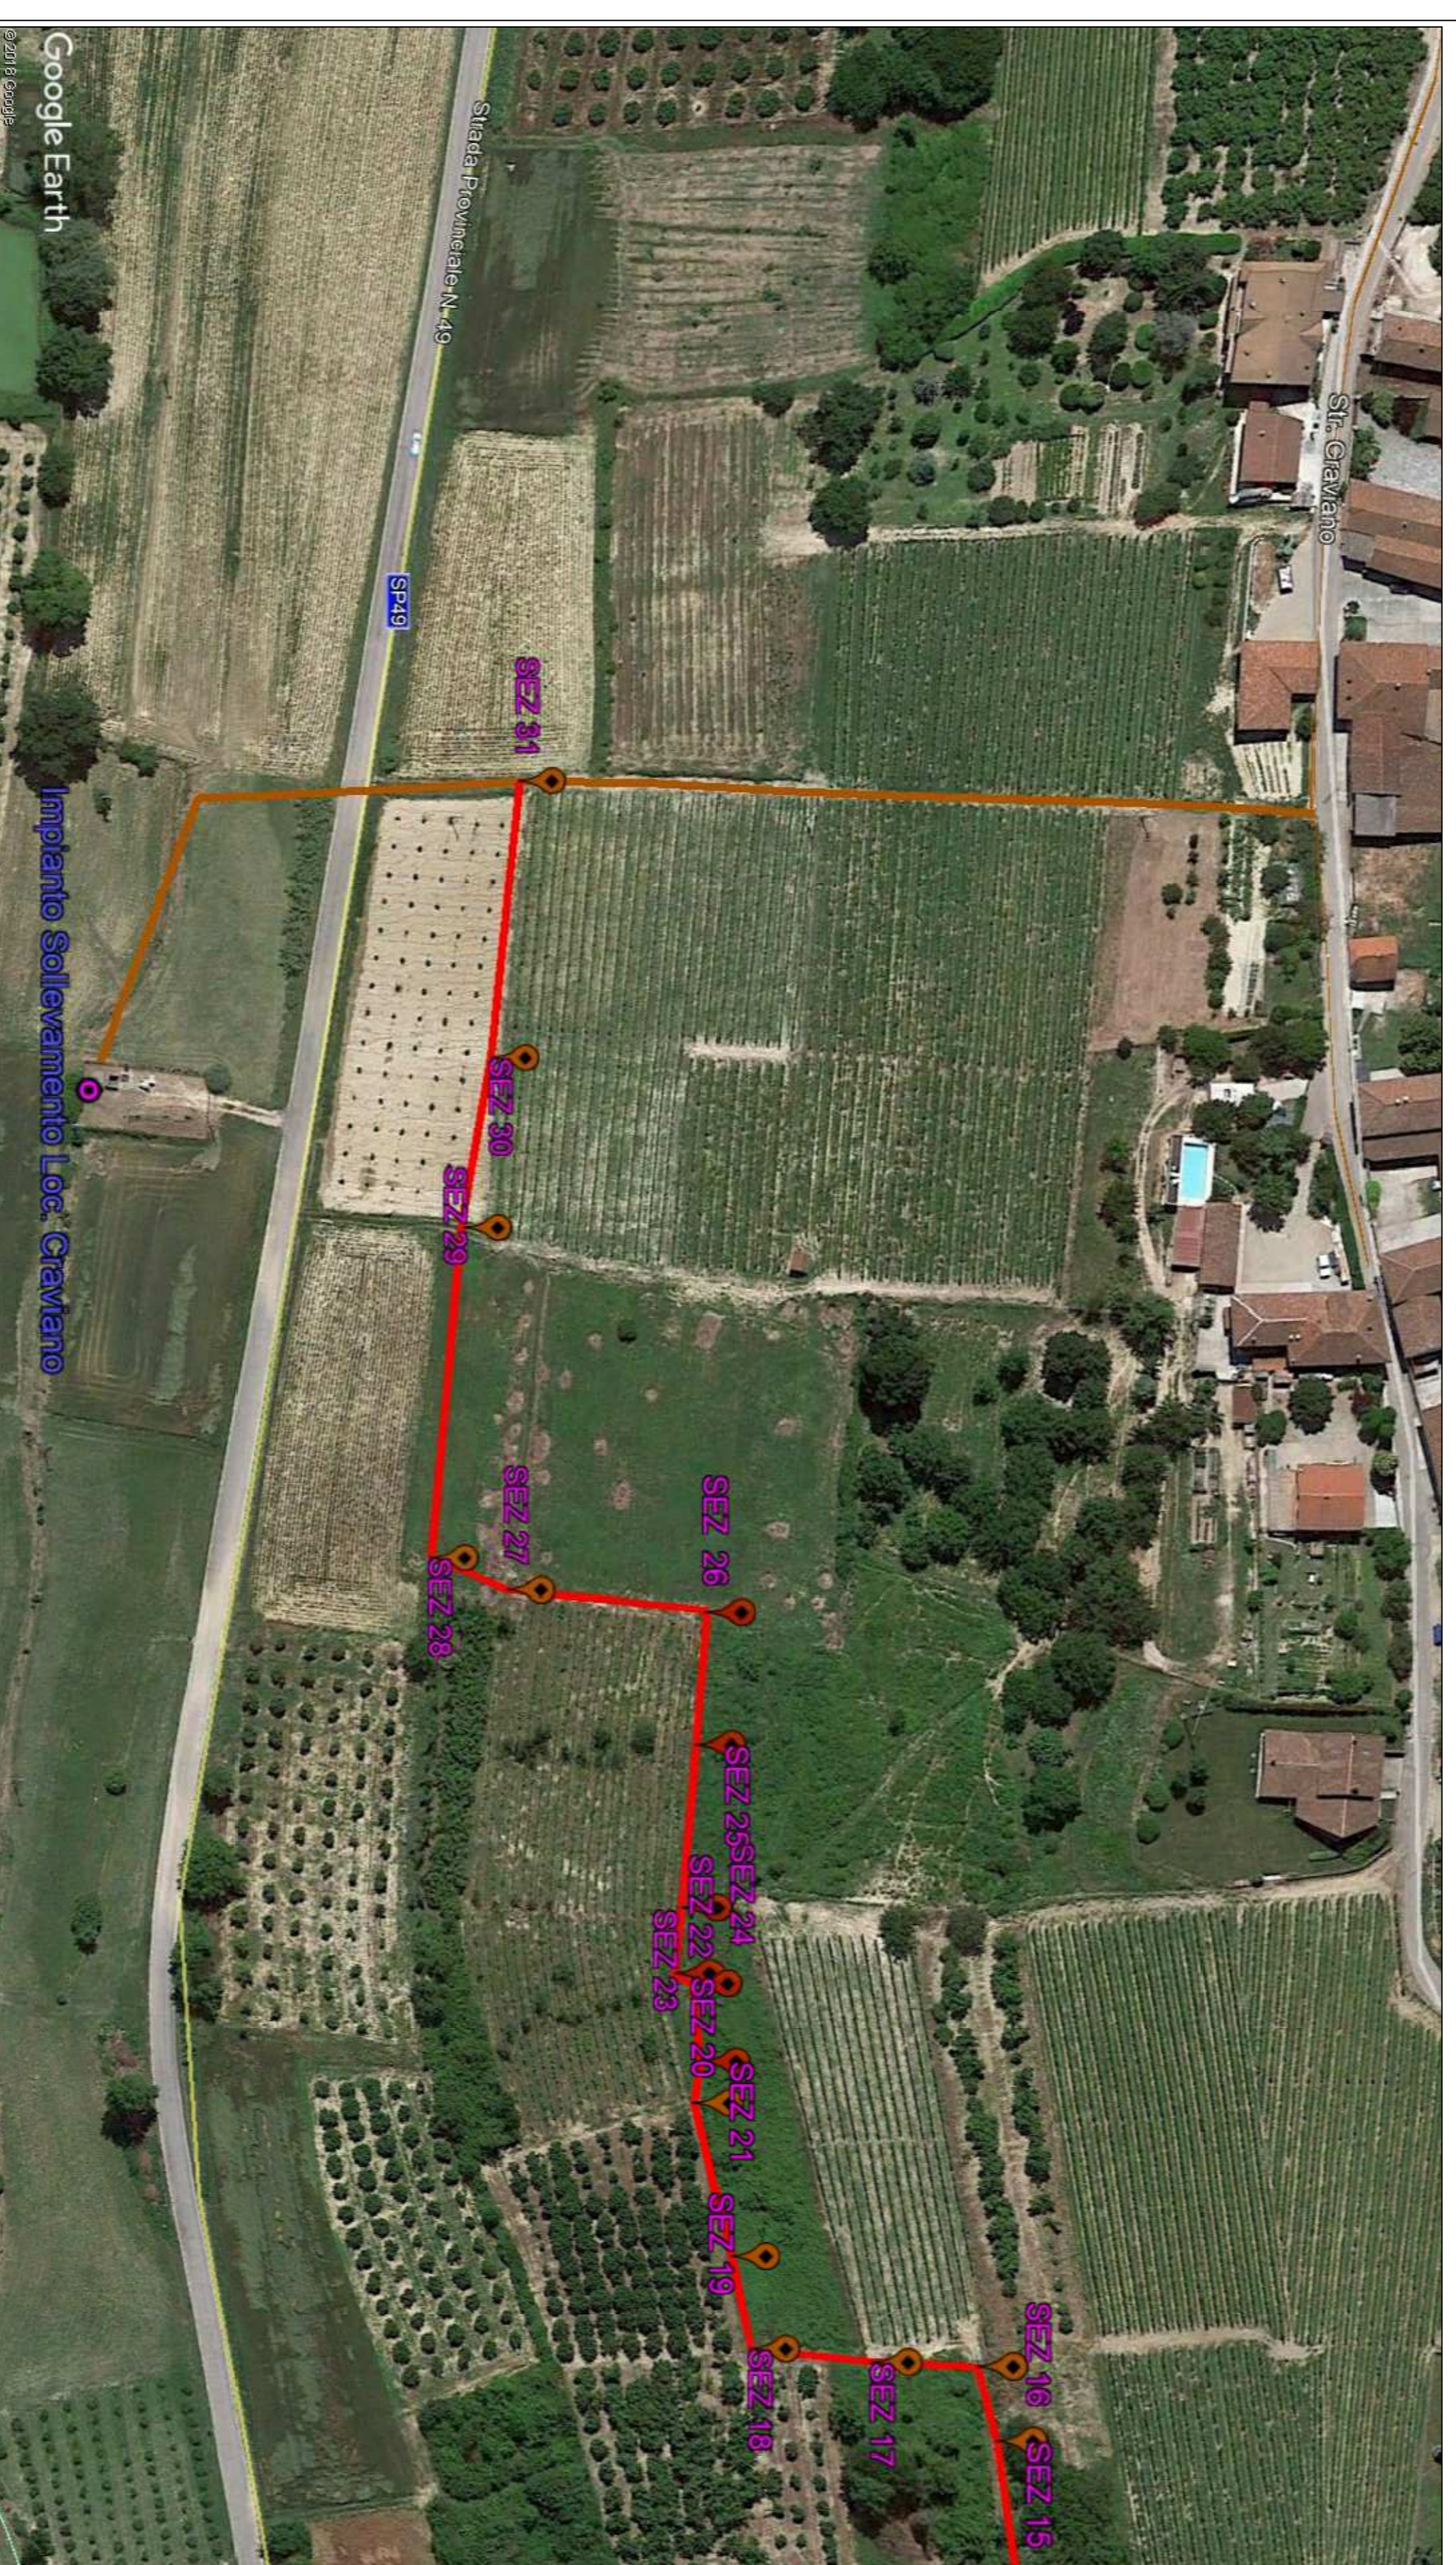

DATA	06/07/2018	SCALA	1:1.000	TAV. N° 1.1C		
REV.	00	DATA	06/07/2018	DESCRIZIONE	EMMISSIONE	
				REDAITTO	FD	CONTROLLATO
				FD	FD	APPROVATO