

COMUNE DI VILLANOVA MONDOVI'

ACQUEDOTTO LOC. GARAVAGNA - VILLAGGIO BERSANA
 COSTRUZIONE STAZIONE DI RILANCIO
 E REVISIONE RETE DISTRIBUTIVA

PROGETTO DEFINITIVO

ALLEGATO

11.1

PLANIMETRIA DI PROGETTO DI DETTAGLIO
 SU RILIEVO IN SITO E FOTO AEREA
 TAVOLA 1

SCALA
 1:200

Il tecnico incaricato:

Studio Tecnico Dott. Ing. Alberto Fazio
 Viale Vittorio Veneto, 33 - 12084 Mondovì (CN)
 Tel. 0174/552328, Fax 0174/490580
 e-mail: alberto@studiodfazio.it

Codice:
 964

Scheda:
 355

Responsabile Unità Progettazione: Ing. Alberto Fazio


Responsabile dell'attività: Ing. Chiara Sciolia

Unità di Progettazione: Ing. Chiara Sciolia

File: 964_Plan_Dettaglio_Progetto

Data:

Settembre 2018

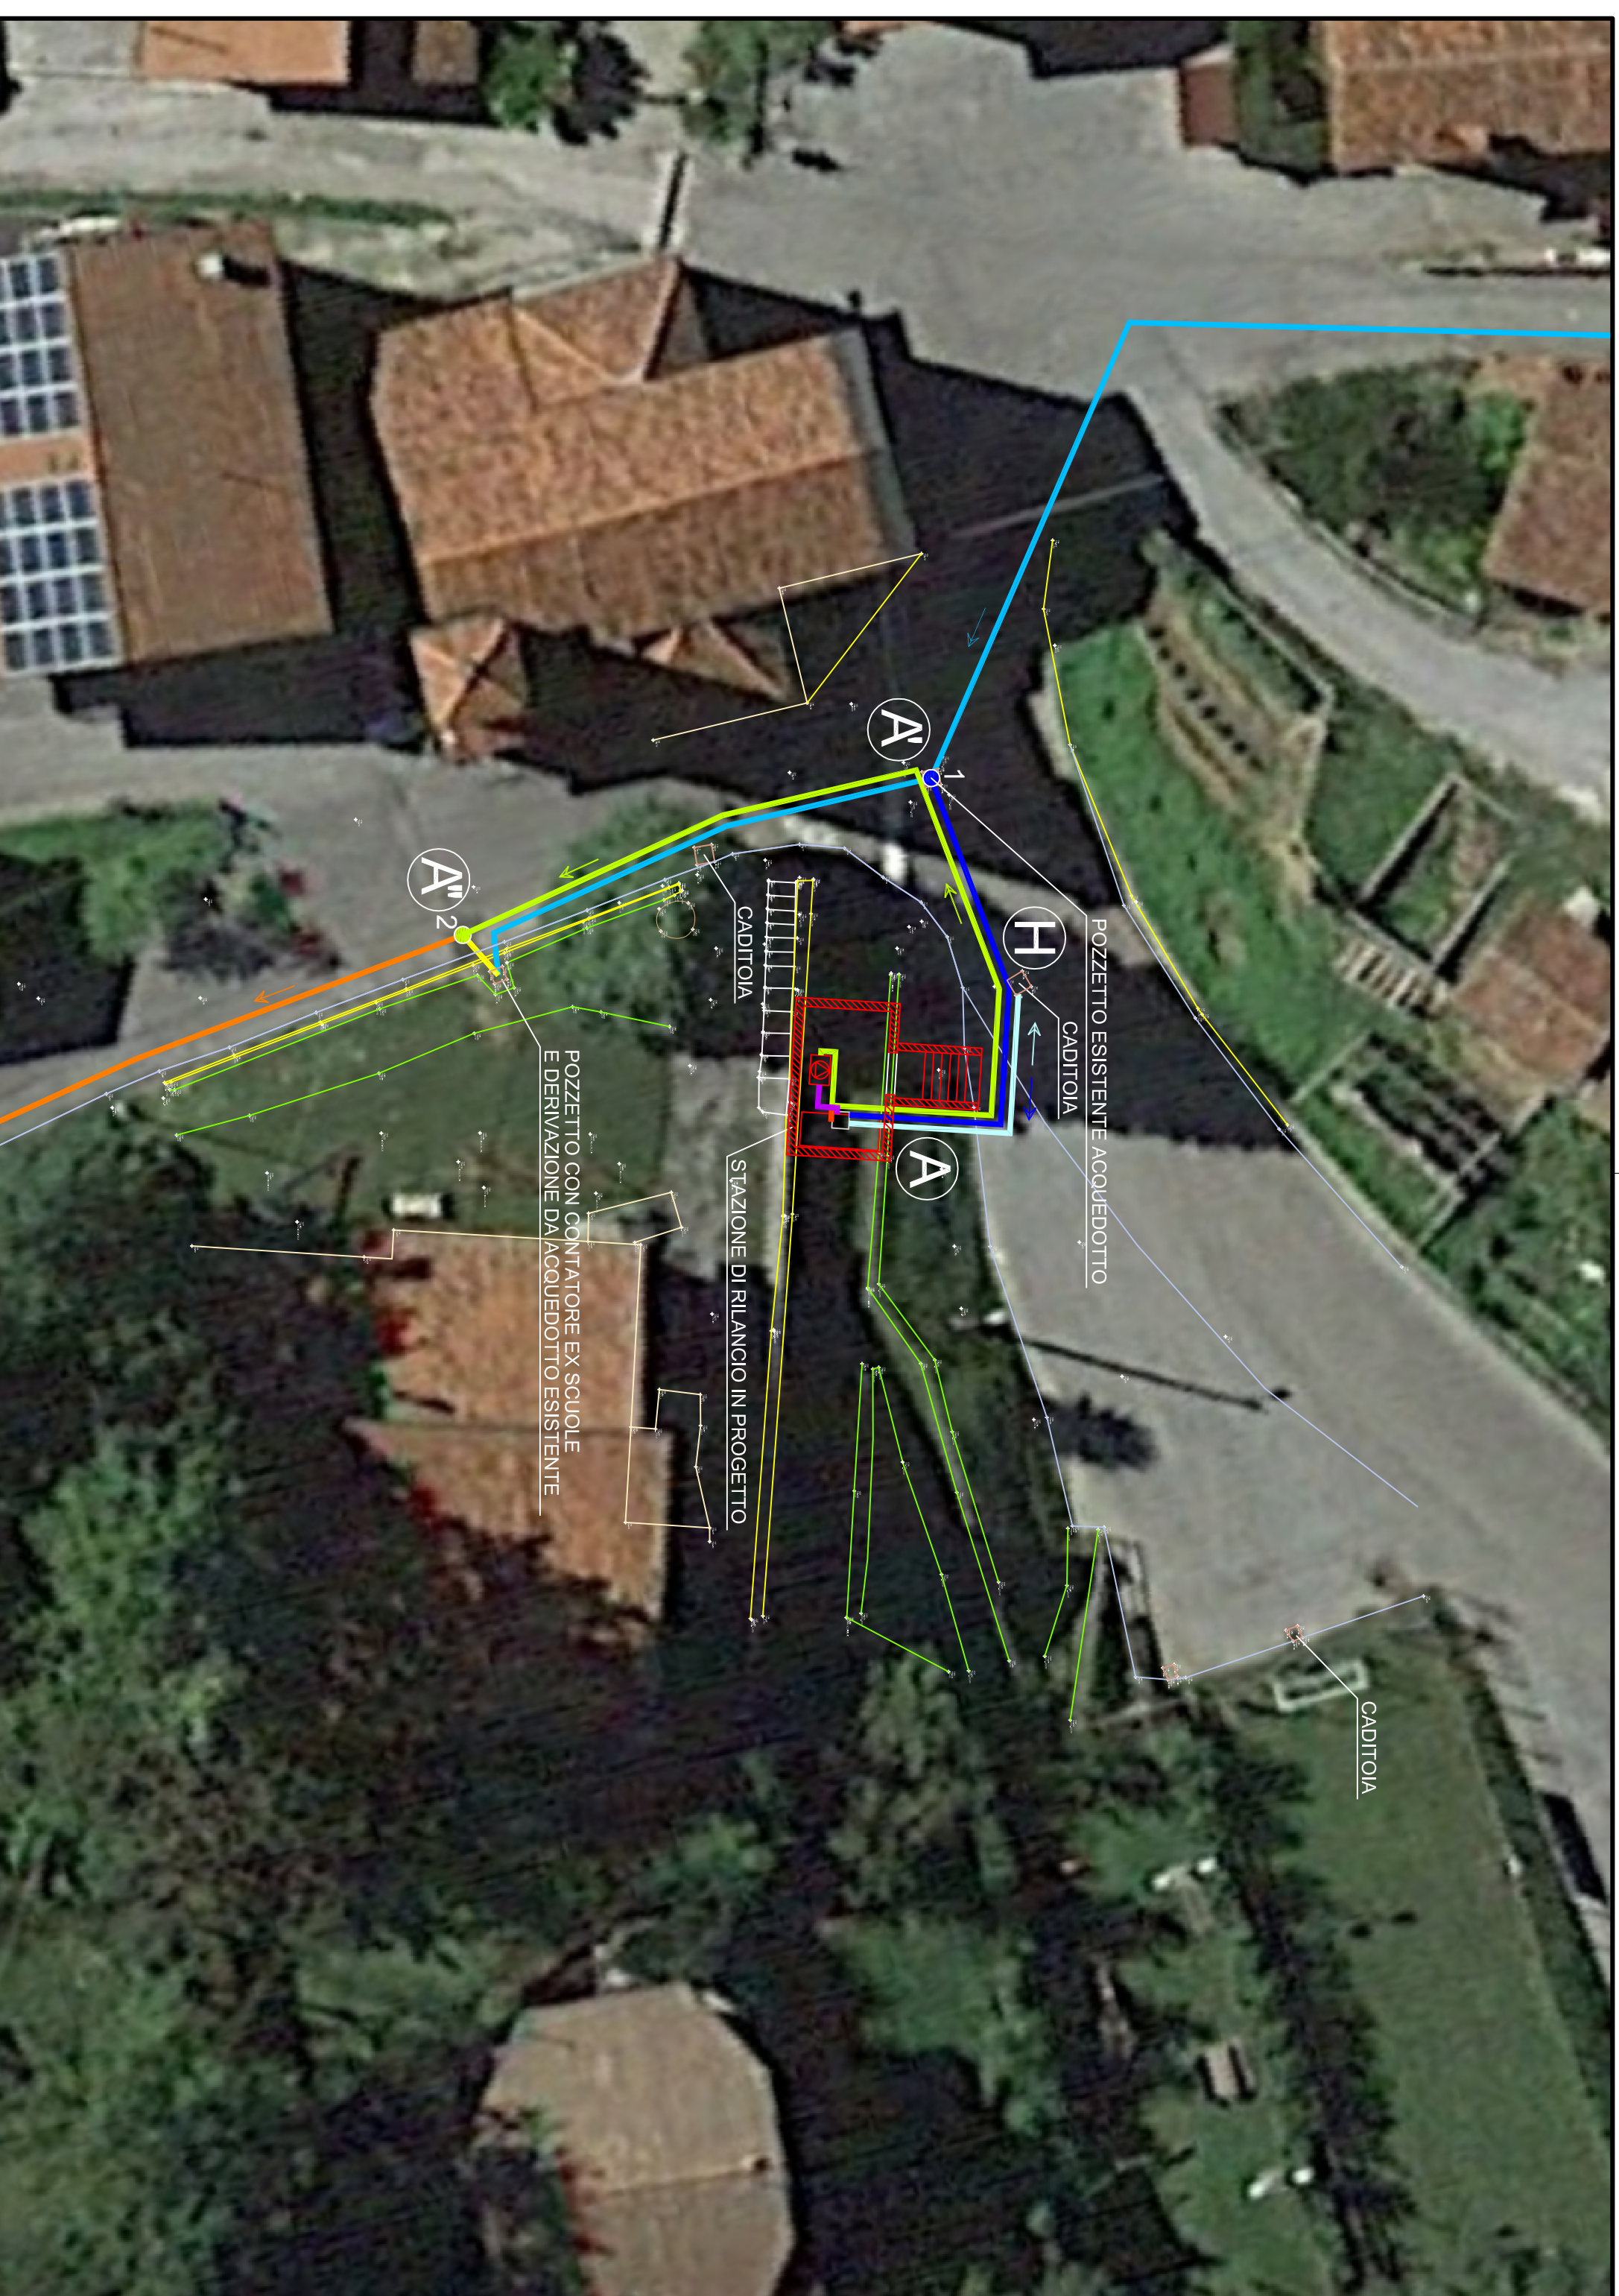

CADITOIA

POZZETTO ESISTENTE ACQUEDOTTO
 CADITOIA

A

A'

A

CADITOIA

STAZIONE DI RILANCIO IN PROGETTO

POZZETTO CON CONTATORE EX SCUOLE
 E DERIVAZIONE DA ACQUEDOTTO ESISTENTE

LEGENDA

- rete acquedotto esistente
- derivazione da acquedotto esistente a stazione di rilancio, pozzetto e condotta in progetto
- collegamento a rete preesistente da mantenere in esercizio, condotta e pozzetto in progetto
- scarico nella rete fognaria bianca esistente, condotta in progetto
- rete acquedotto a servizio del Villaggio Bersana, condotte da dismettere
- rete acquedotto a servizio del Villaggio Bersana, condotte da mantenere in esercizio

INTERVENTI IN PROGETTO

TRATTO	LUNGHEZZA [m]	MATERIALE	De [mm]	SEDIME DI POSA
A'-A	20	PEAD PN16	63	strada asfaltata
A-A'-A''	35	PEAD PN16	63	strada asfaltata
A-H	10	PVC SN8	160	strada asfaltata
L. tot	55	PEAD PN16 De 63 mm		
L. tot	10	PVC SN8 De 200 mm		