



COMUNE DI VILLANOVA MONDOVI'

ACQUEDOTTO LOC. GARAVAGNA - VILLAGGIO BERSANA
 COSTRUZIONE STAZIONE DI RILANCIO
 E REVISIONE RETE DISTRIBUTIVA

PROGETTO DEFINITIVO

ALLEGATO

12

SCALA

1:250

PROFILO LONGITUDINALE DI PROGETTO

Il tecnico incaricato:

Studio Tecnico Dott. Ing. Alberto Fazio
 Viale Vittorio Veneto, 33 - 12084 Mondovì (CN)
 Tel. 0174/552328, Fax 0174/490580
 e-mail: albertof@studiotecno.it

Codice:

964

Scheda:

355

Responsabile Unità Progettazione: Ing. Alberto Fazio

Responsabile dell'analisi: Ing. Chiara Scialla

Data:


Settembre 2018

File: 364_P01

si riservano tutti i diritti di divulgazione e copia del presente documento senza nostra specifica autorizzazione

B'

PROFILO LONGITUDINALE TRATTO B"-B'

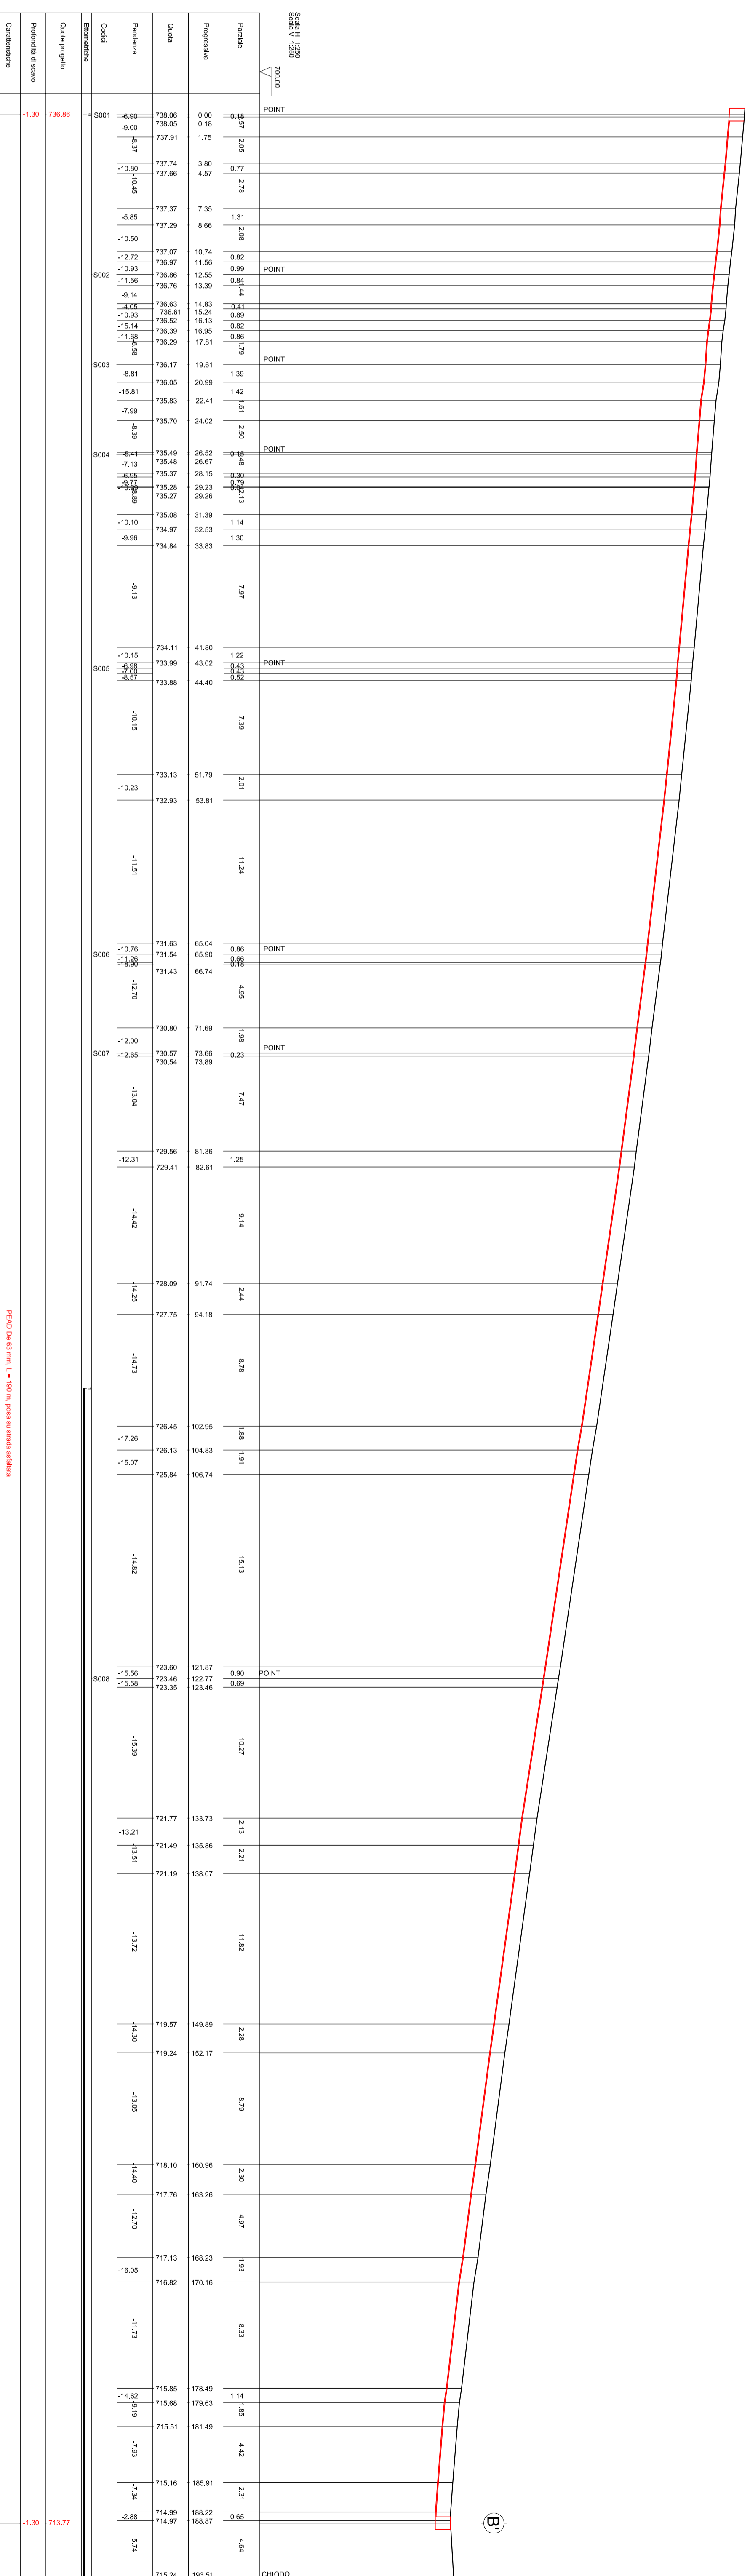

PEANO Da 63 mm, L = 190 m, posta su strada asfaltata

B