





Il Committente		Progettazione	
 SEDE LEGALE Piazza Dompè n° 3 12045 FOSSANO (CN) SEDE OPERATIVA Via Carello n° 5 12038 SAVIGLIANO (CN)		 STUDIO DI INGEGNERIA FERRARI E GIRAUDÒ Corso Nizza, 97A - 12100 CUNEO Tel. 0171.489247 e-mail: uff.ict@ferrarigiraudò.it	
PROFILO LONGITUDINALE STATO IN PROGETTO - VIA G. MARCONI E VIA DELL'OSPEDALE -			
0 Emissione per approvazione Revisione Data Motivo della modifica elaborato		scala 1:400 elaborato 2.11	

PROFILO LONGITUDINALE - INT.01



PROFILO LONGITUDINALE - INT.02

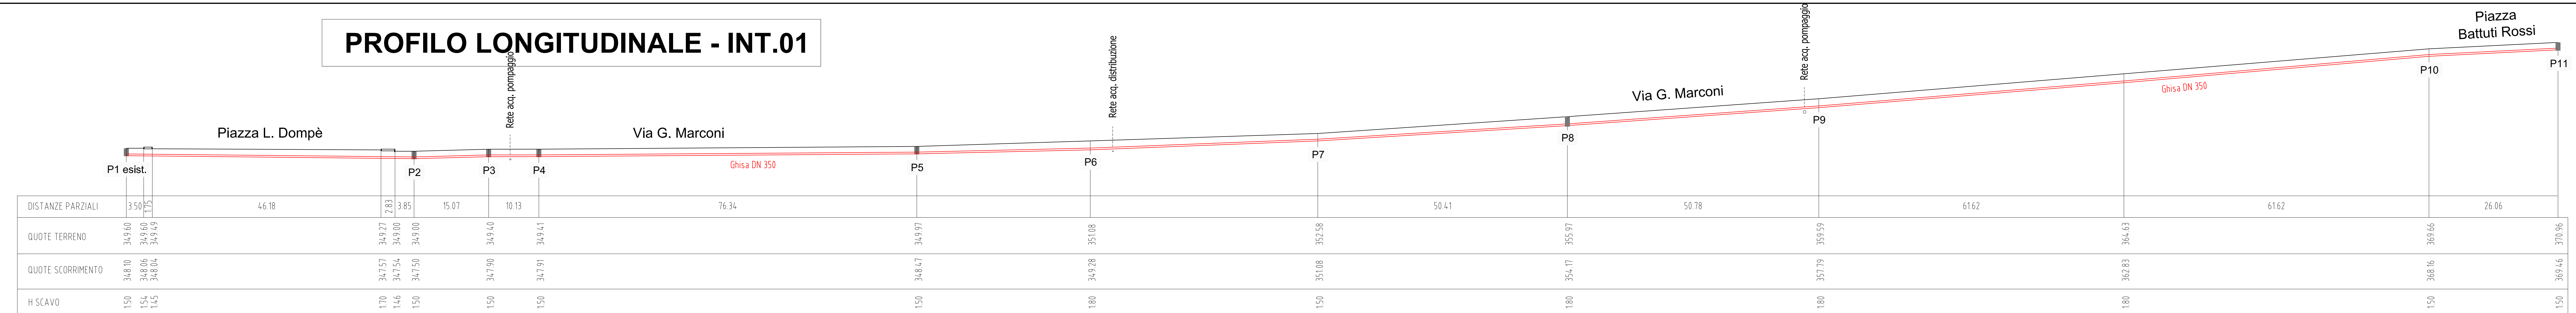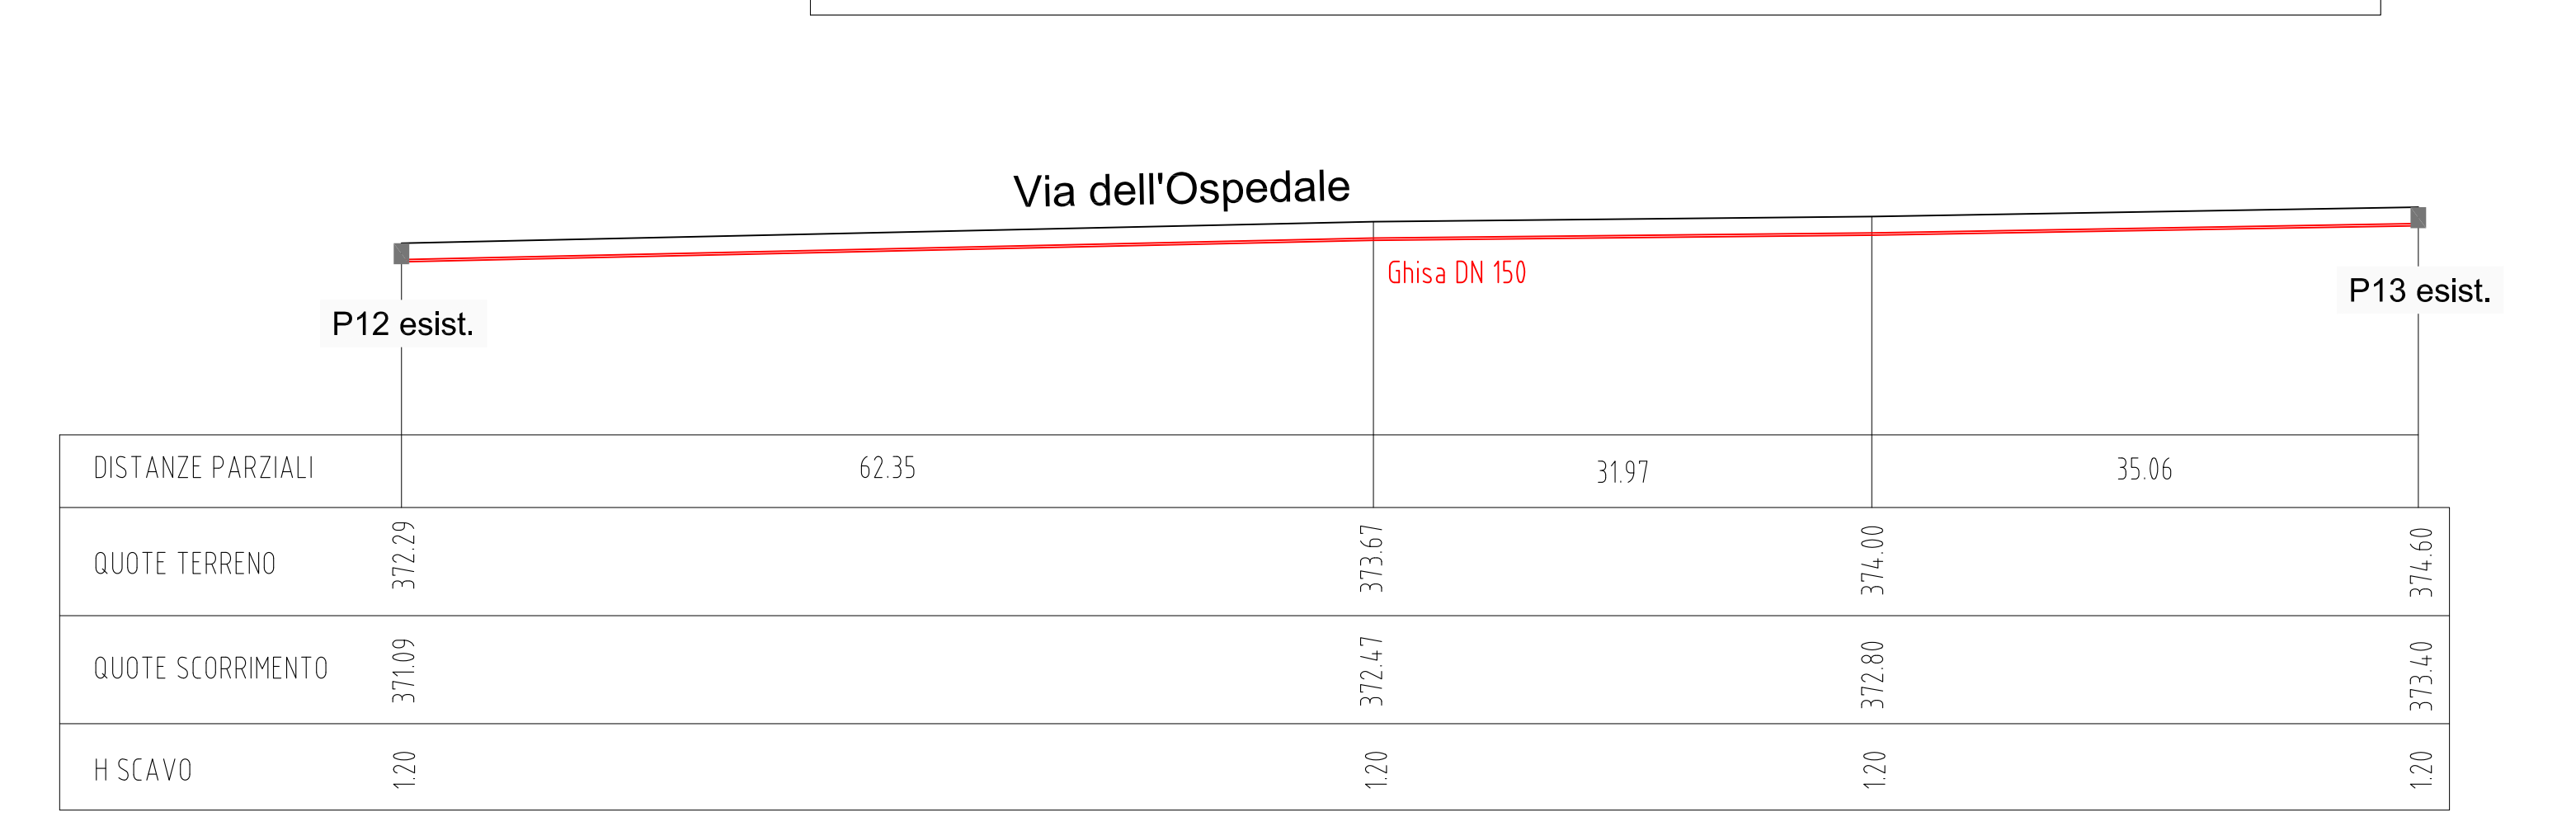

Via dell'Ospedale Viale Martiri Indipendenza

