

REGIONE PIEMONTE PROVINCIA DI CUNEO  
**AUTORITÀ D'AMBITO**  
 n° 4 CUNEOESE

**COMUNE DI FOSSANO**

**PROGETTO DEFINITIVO**  
 (art. 23 D.Lgs. 18/04/2016 n° 50)

PIANO DI SOSTITUZIONE TUBAZIONI  
 SULLA RETE DI ACQUEDOTTO DI  
 FOSSANO - VIA MARCONI, CORSO  
 TRENTO, VIALE REGINA ELENA

Il Committente: **ALPI acque**

Progettazione: **STUDIO DI INGEGNERIA FERRARI E GIUAUDO**


SEDE LEGALE: Piazza Dompè n° 3, 12044 FOSSANO (CN)  
 SEDE OPERATIVA: Via Cavallotti n° 5, 12038 SAVIGNANO (CN)

SEDE LEGALE: Corso Nizza, 87/A, 12100 CUNEO  
 STUDIO DI INGEGNERIA: FERRARI E GIUAUDO  
 TEL: 0171/88207 - e-mail: uffici@stuferrari.it

PLANIMETRIA E SEZIONI  
 SOTTOSERVIZI STATO ATTUALE  
 - VIA MARCONI E VIA OSPEDALE -




Revisione	Data	Motivo della modifica elaborata

scala: 1:350  
 1:50  
 2.2

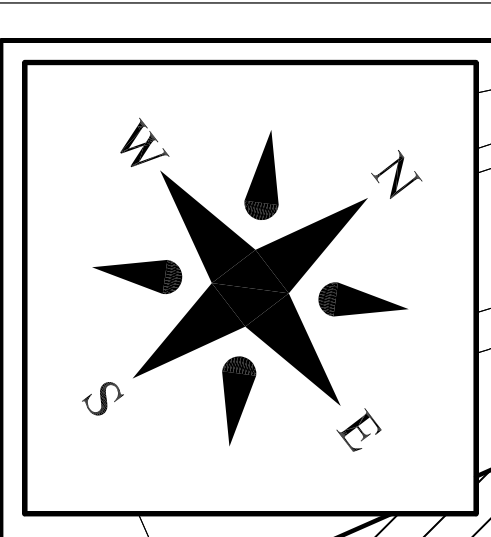

**LEGENDA:**

- █ RETE TELERISCALDAMENTO
- █ LINEA METANO
- █ LINEA ENEL
- █ RETE ACQUEDOTTO - POMPAGGIO
- █ RETE ACQUEDOTTO - DISTRIBUZIONE
- █ RETE FOGNARIA
- █ RETE TELECOM

 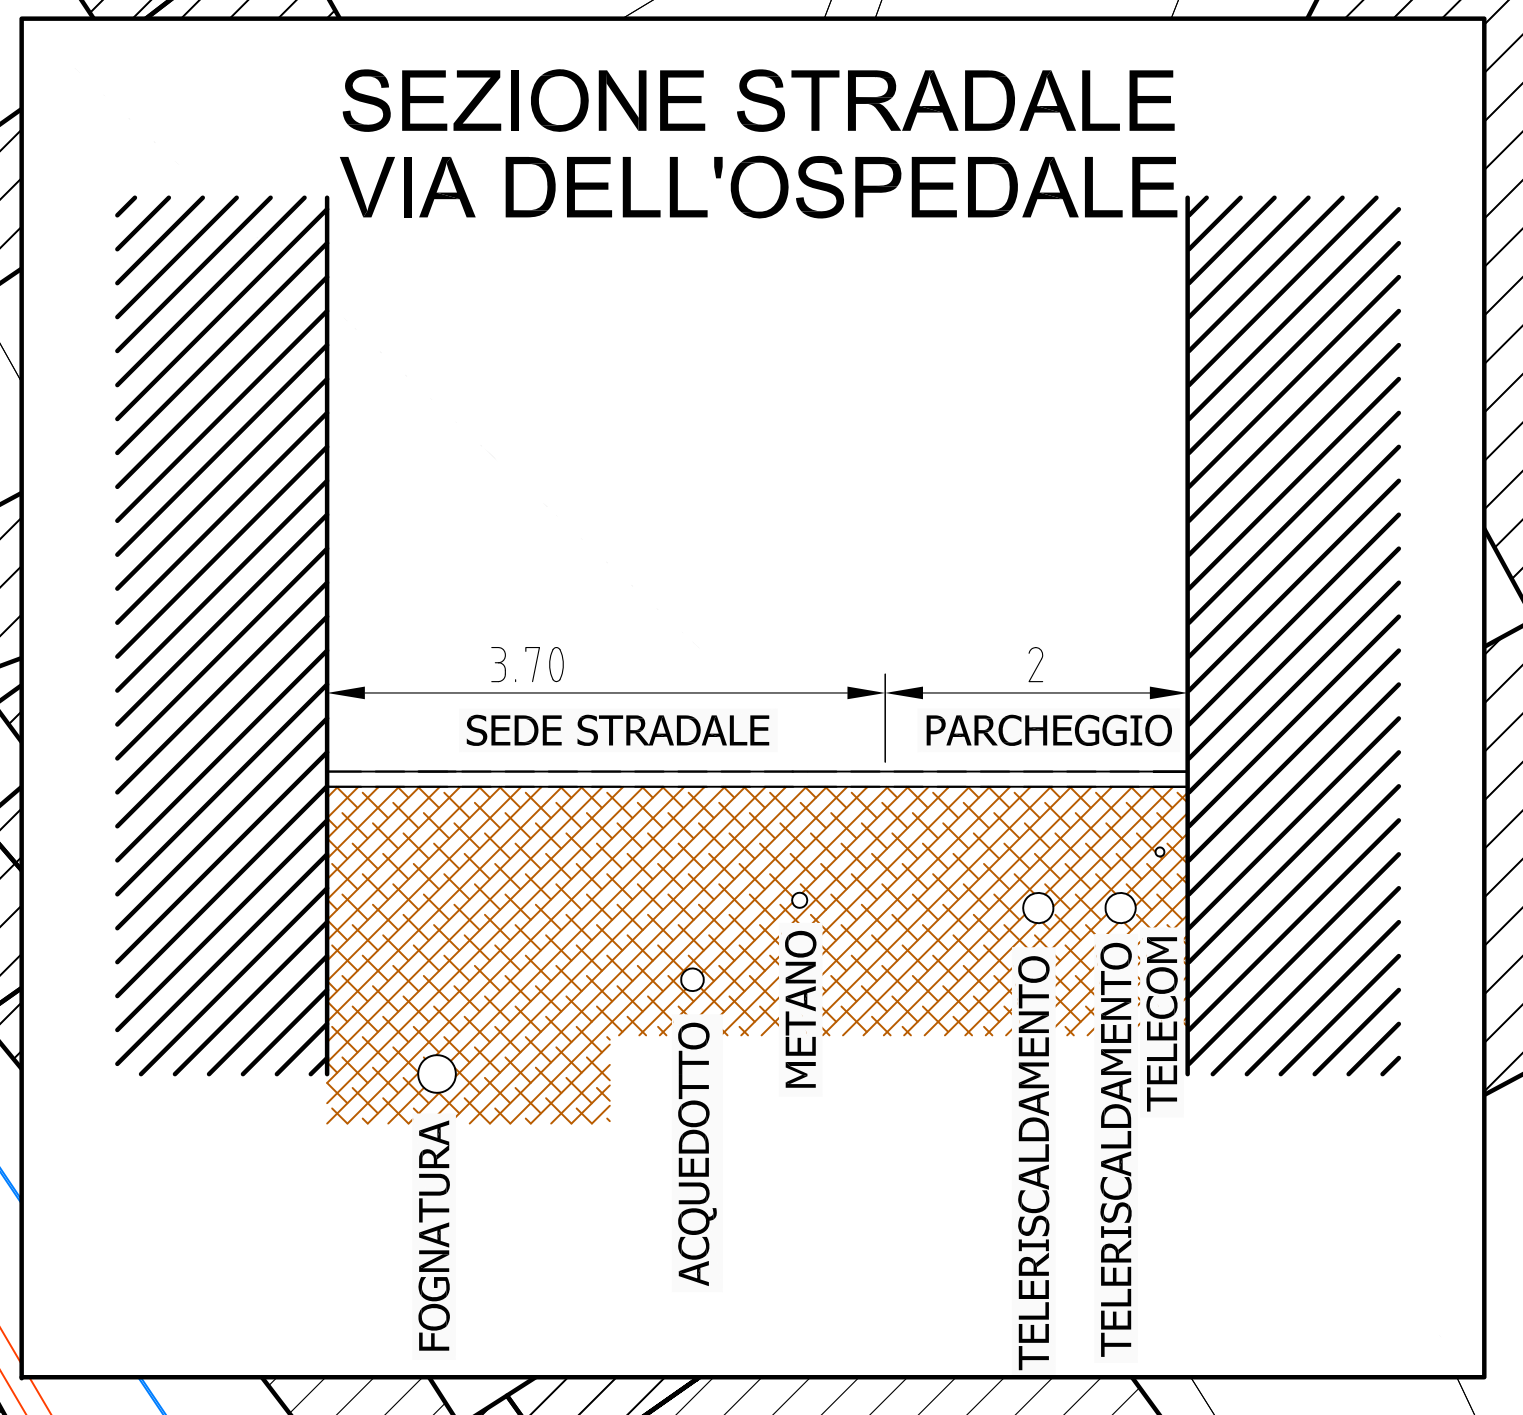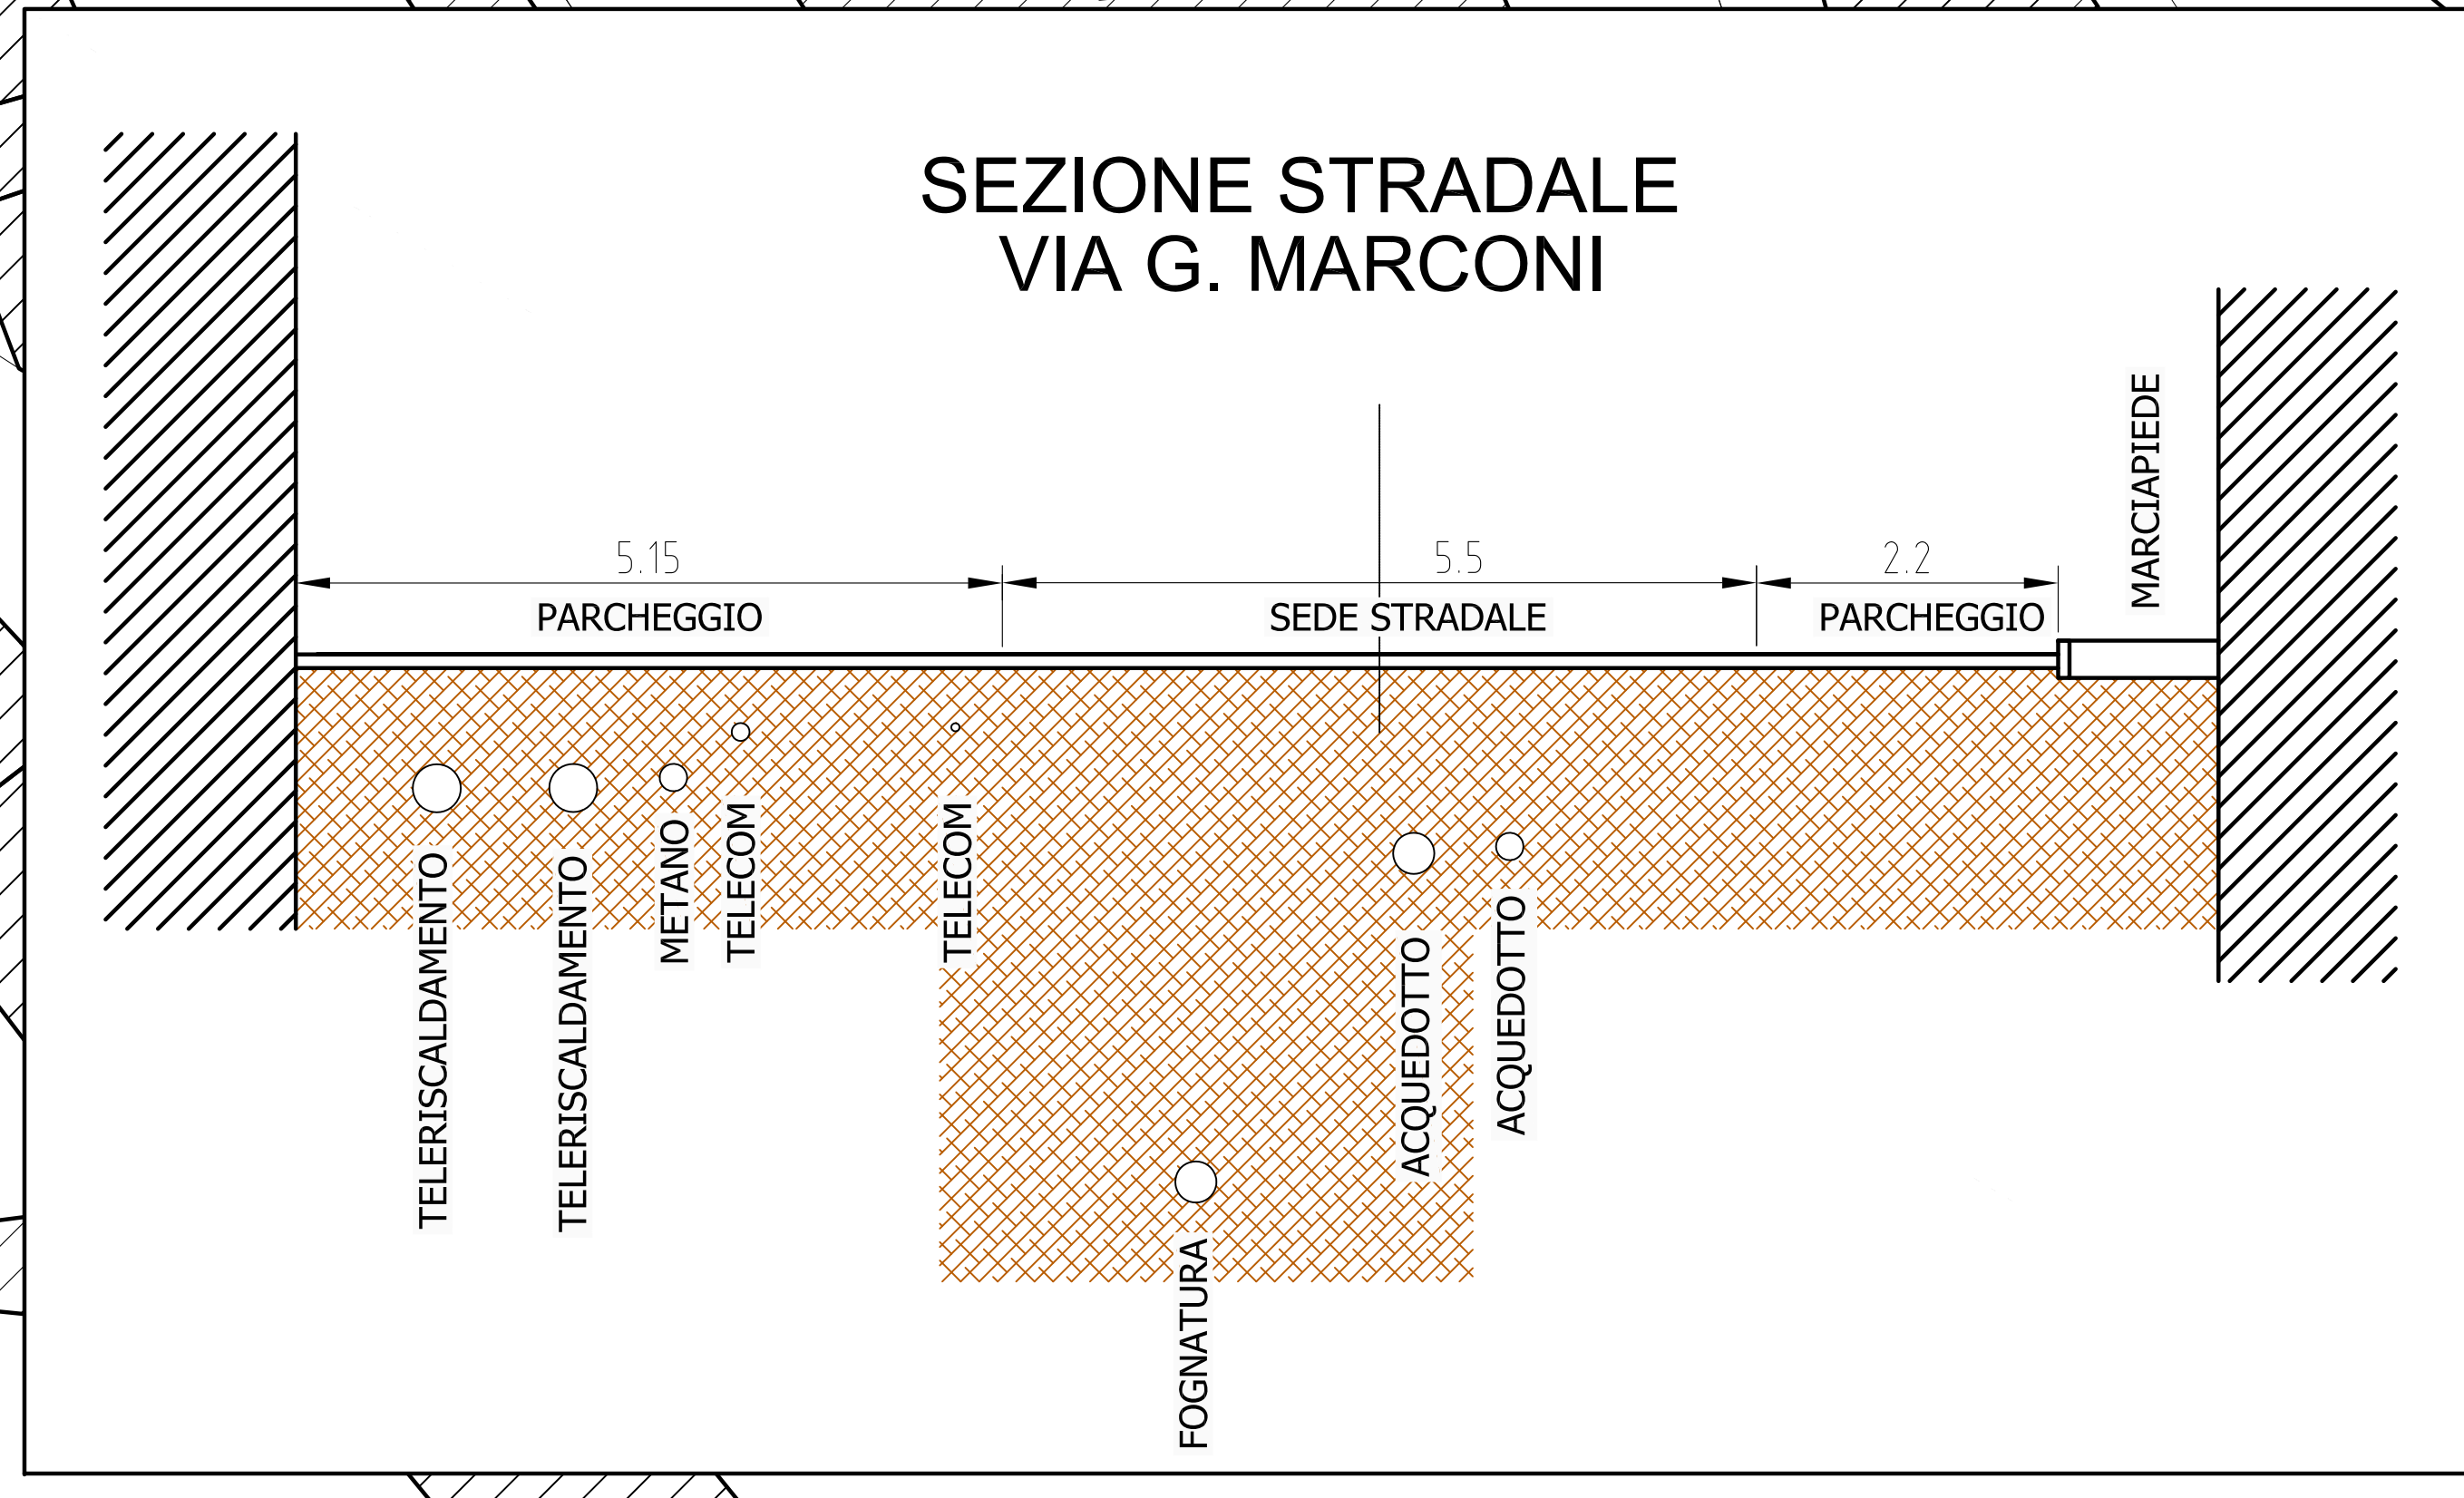

**INT. 01**

**INT. 02**