

REGIONE PIEMONTE PROVINCIA DI CUNEO
AUTORITÀ D'AMBITO
 n° 4 CUNEESE
COMUNE DI FOSSANO

PROGETTO DEFINITIVO
 (art. 23 D.Lgs. 18/04/2016 n° 50)

PIANO DI SOSTITUZIONE TUBAZIONI
 SULLA RETE DI ACQUEDOTTO DI
 FOSSANO - VIA MARCONI, CORSO
 TRENTO, VIALE REGINA ELENA

Il Committente

SEDE LEGALE
 PIAZZA D'AMBIRO
 10045 FOSSANO (CN)
 SEDE OPERATIVA
 Via Garibaldi 5
 10038 SANGANO (CN)


Progettazione

STUDIO DI INGEGNERIA
 FERRARI E GIRAUDO
 Corso Repubblica - 10120 TORINO
 Tel. 011/480201
 e-mail: uff.uffici@ferrari-e-giraud.it

STUDIO DI INGEGNERIA
 FERRARI E GIRAUDO
 Via Garibaldi 5
 10038 SANGANO (CN)


PLANIMETRIA DI PROGETTO
 - VIA MARCONI E VIA OSPEDALE

| | | | |
|---|-----------|----------------------------|-----------|
| 0 | Revisione | Emissione per approvazione | scalo |
| | | | 1:350 |
| | | | elaborato |
| | | | 2.8 |

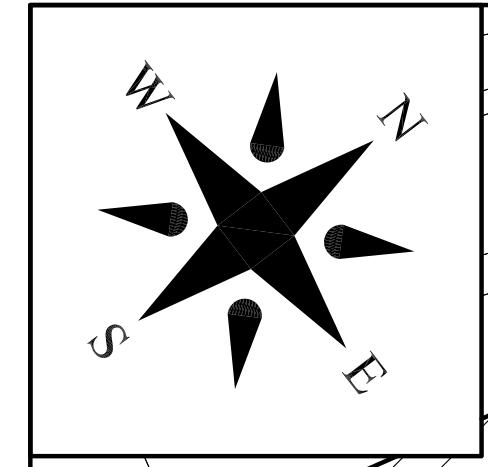

LEGENDA:

- RETE ACQUEDOTTO ESISTENTE - POMPAGGIO
- RETE ACQUEDOTTO ESISTENTE - DISTRIBUZIONE
- RETE ACQUEDOTTO IN PROGETTO

 

Nuovo pozzetto in cls prefabbricato
 dim interne 150x150 cm
 e altezza variabile (110-140 cm)
 con sovrastante chiuso
 in ghisa sferoidale classe D400

Vittorio Veneto