



Piano particellare d'esproprio - Strada Gerbido
Scala 1:2000

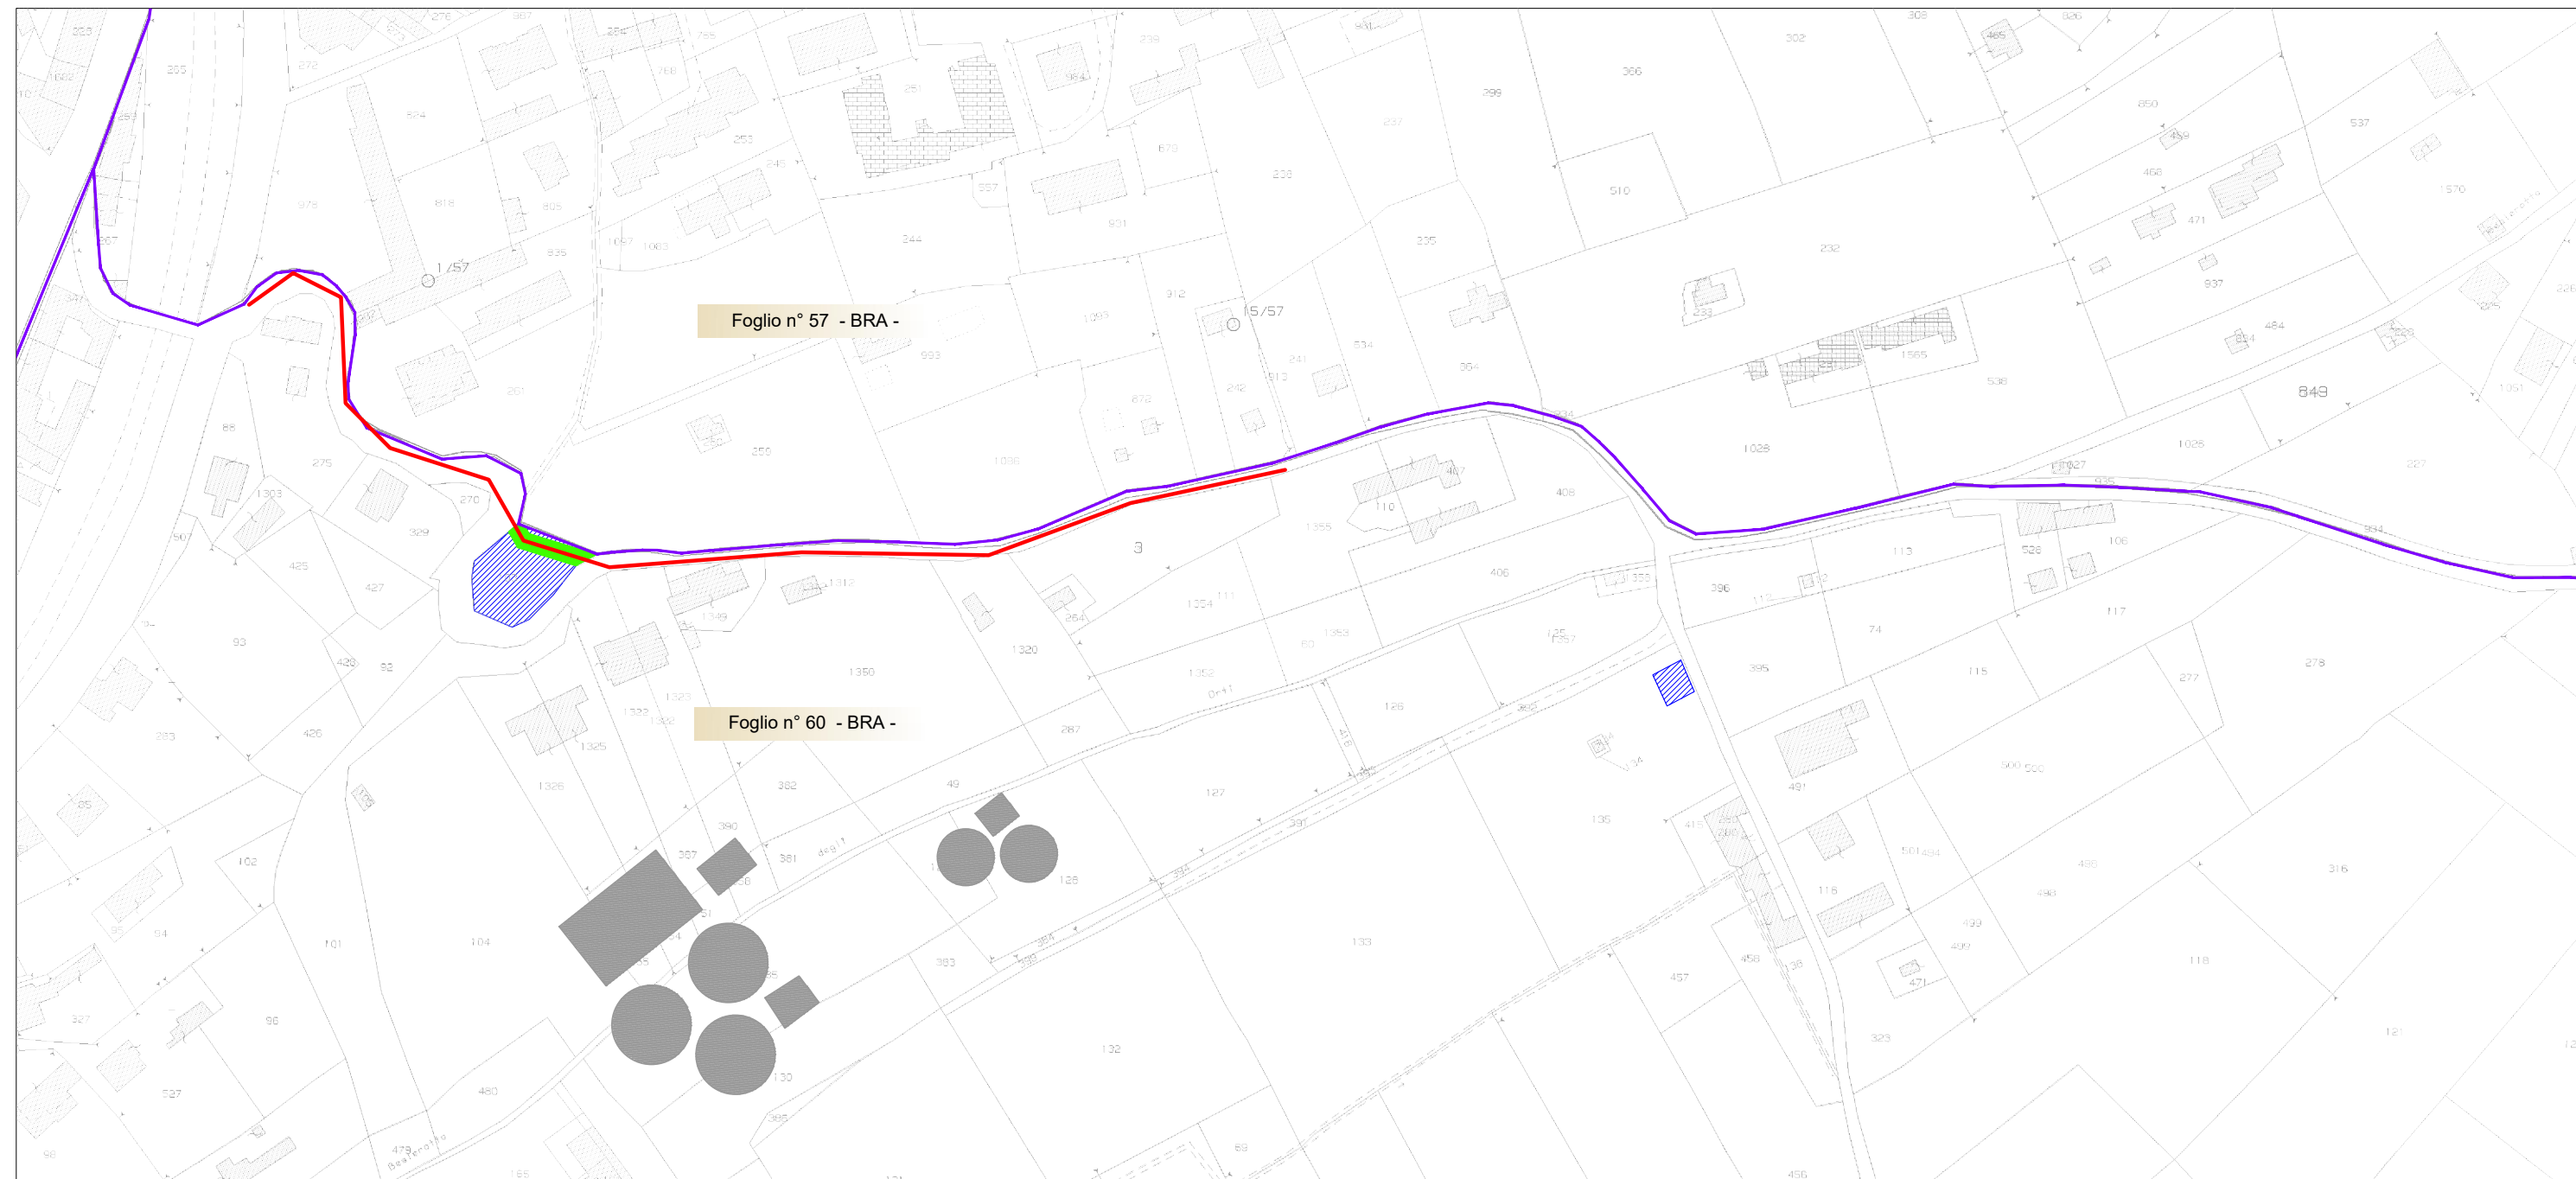

LEGENDA	
	Condotta fognaria in progetto
	Limite foglio catastale
	Area di occupazione
	Area di asservimento
	Servitù di fognatura
	Fascia di occupazione temporanea per lavori e viabilità di cantiere

Piano particellare d'esproprio - Loc. Tarable
Scala 1:2000

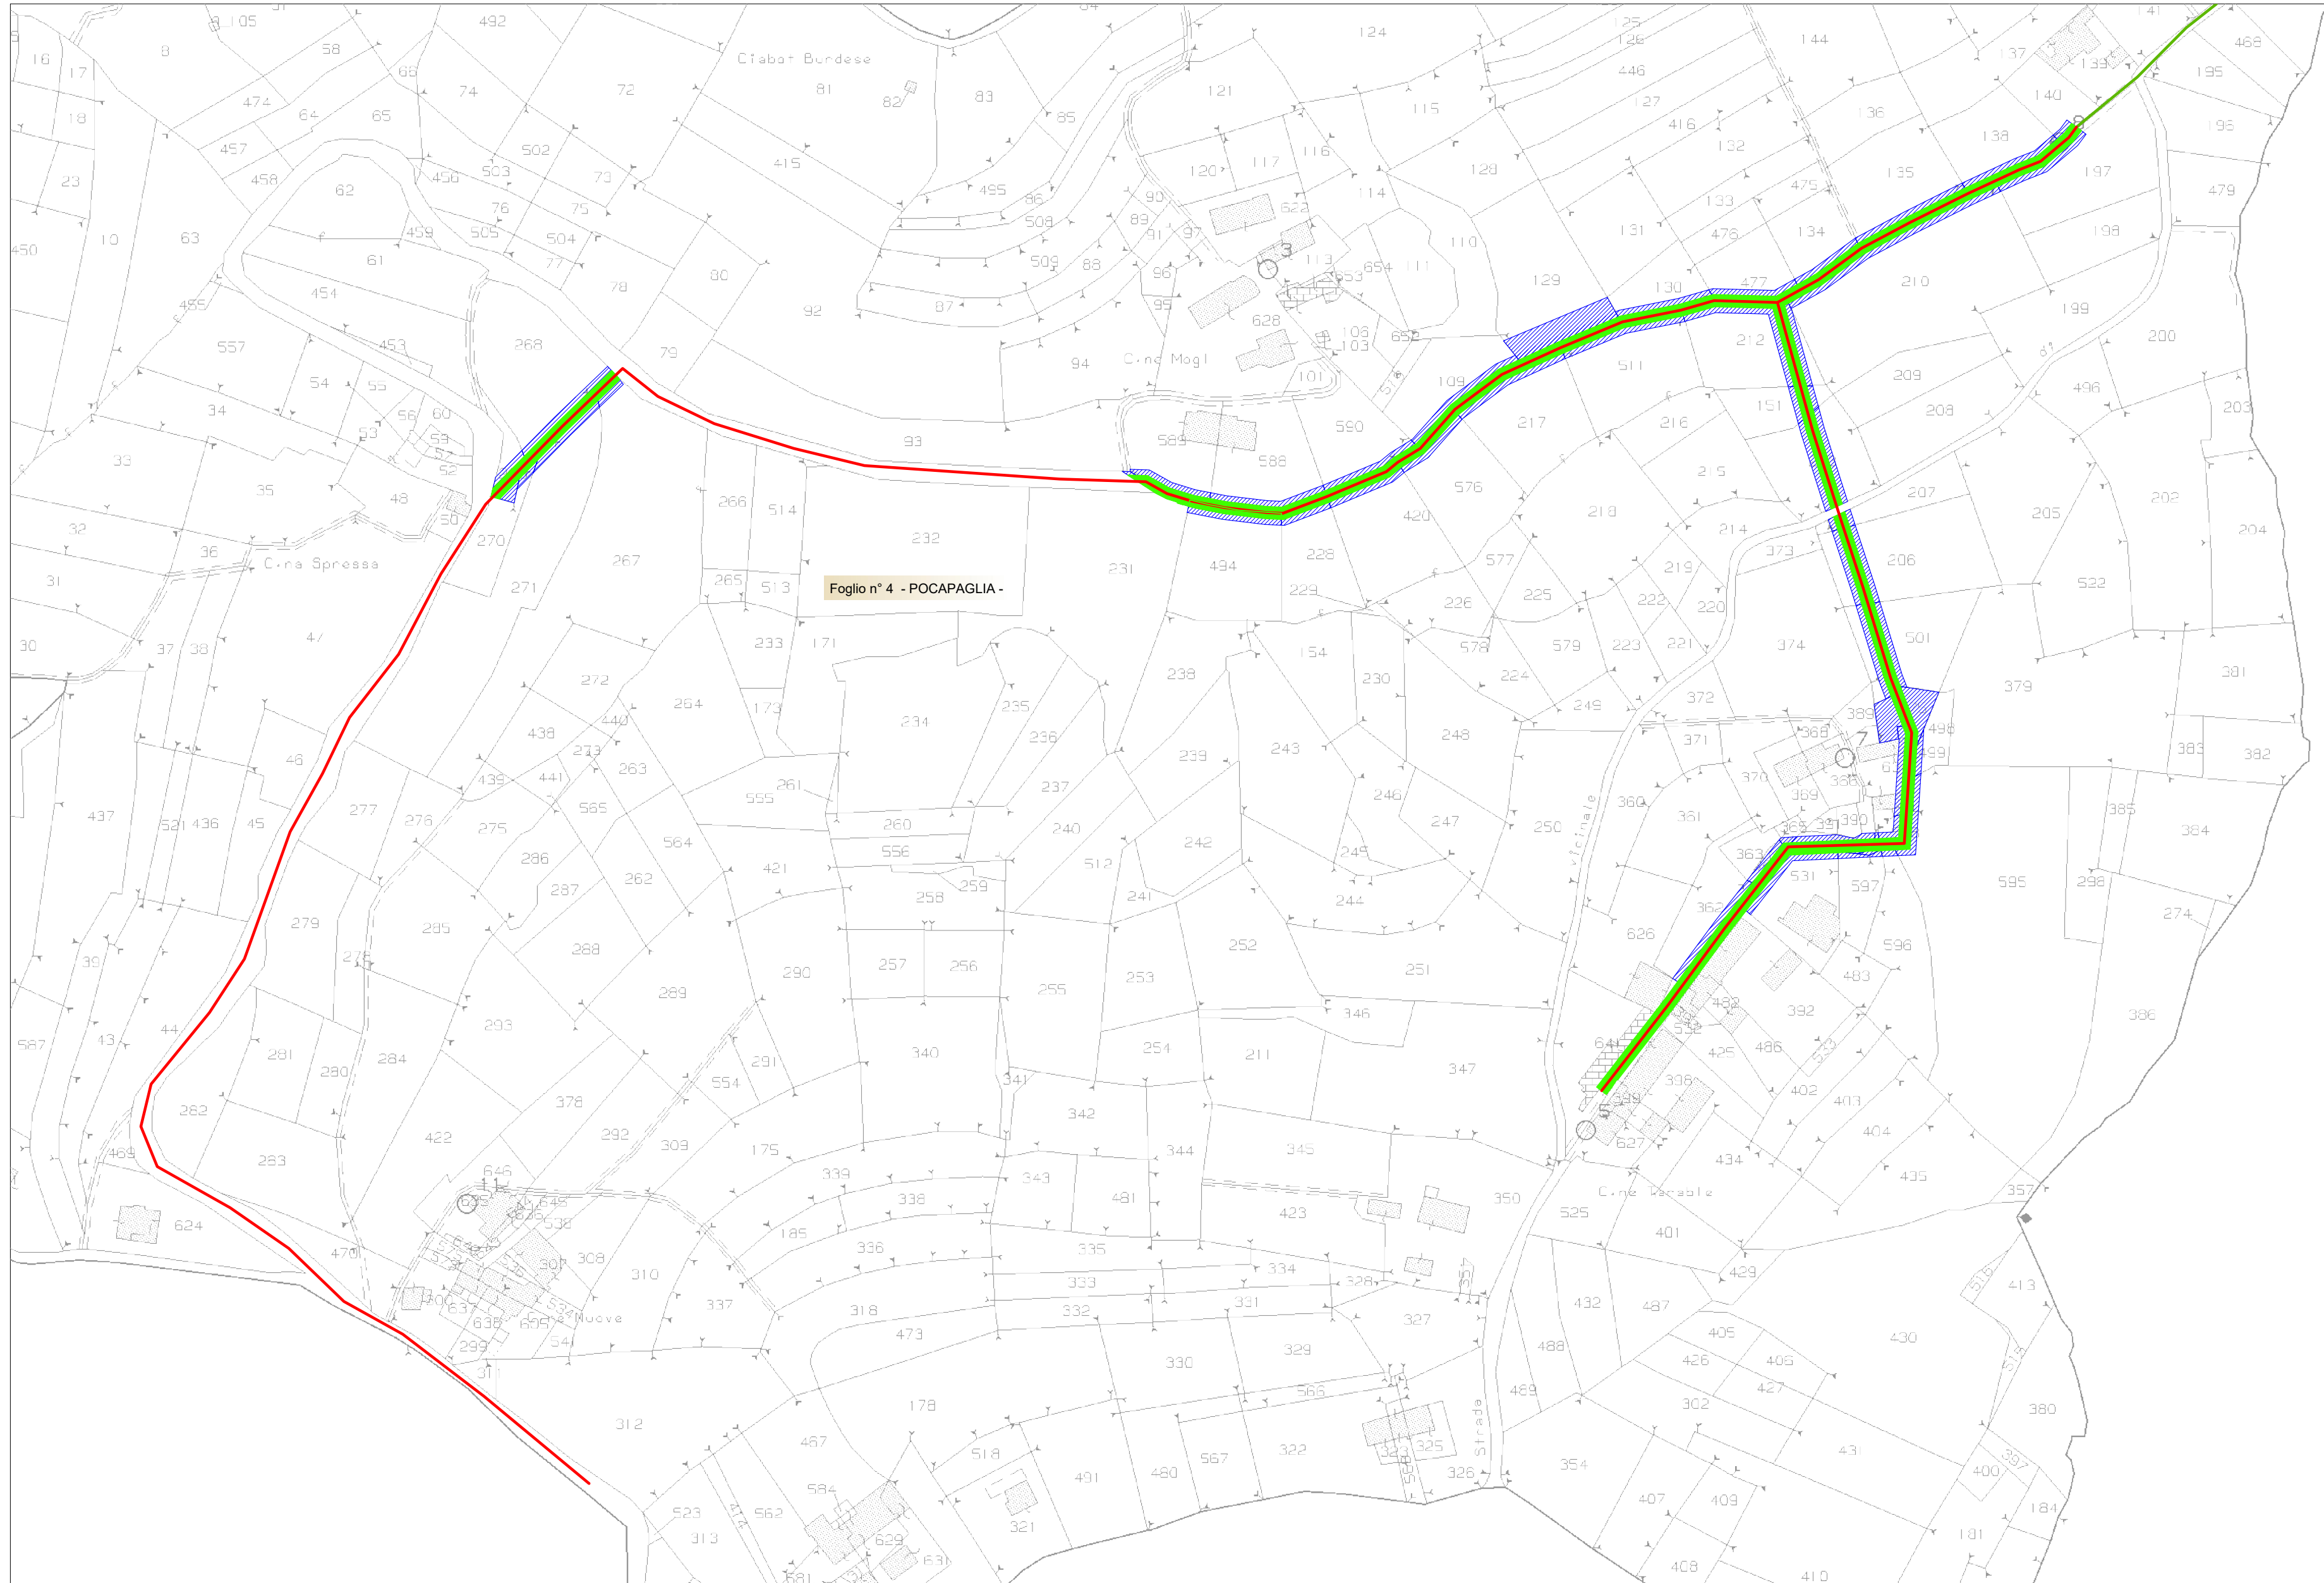

REGIONE
PIEMONTE



COMUNE DI BRA

PROVINCIA
DI CUNEO



COMUNE DI POCAPAGLIA

Realizzazione di collettori fognari
in Località Tarable nel Comune di Pocapaglia
ed in Località La Bassa nel Comune di Bra

PROGETTO DEFINITIVO

COMMITTENTE

TECNOEDIL S.p.A. Via Vivaro, 2 - 12051 ALBA (CN)
tel. +39 0173.441155 - fax +39 0173.441104
www.egea.it - mail: tecnosedil@egea.it

PROGETTISTA

SAGLIETTO ENGINEERING S.r.l.
Corso Giolitti, 36 - 12100 CUNEO (CN)
tel. +39 0171.698381 - fax +39 0171.600599
sagliettoengineering@pec.it

Dott. Ing. Fabrizio Saglietto

CERTIFICATORE

AUTORITÀ D'AMBITO
n° 4 CUNEESE

REVISIONE	DATA	DESCRIZIONE	ALLEGATO
00	30/11/2017	Piano particellare di esproprio Planimetria catastale	4.2
Protocollo	Commissa 2016_013		SCALA 1:2.000