

PROGETTO DEFINITIVO - LOTTO 1

OGGETTO: Sostituzione tratto di condotta acquedottistica in Strada Calosso (Loc. Vogliere) e Loc. Cesaroni

COMMITTENTE: **SISI S.r.l.**
 Piazza Risorgimento, 1
 12051 Alba (CN)



TAVOLA 2/a - VOGLIERE

Planimetria intervento su base catastale scala 1:500
 Planimetria su attraversamento scala 1:200
 Particolari scala 1:50

IL COMMITTENTE (Sisi S.r.l.) IL PROGETTISTA (Borgna Ing. Claudio)

Alba, agosto 2018


Borgna Ing. Claudio - Studio tecnico: Corso Europa n. 73, 12051 Alba (CN)
 Tel. 0173.280661 / Fax. 0173.280364 / e-mail: studioclaudioborgna@gmail.com

LEGENDA


- Nuova condotta Dn 40 PN16
- Nuovo pozzetto
- Rib. 1 Ribaltamento utenza o riallaccio di condotta minore
- Scarico troppo pieno in rio
- Linea di delimitazione del 10 metri di pertinenza RFI perpendicolare alle rotaie
- Sezione (punto di variazione rilevante per la redazione del CME)




VISTA SU PONTE - SCALA 1:200

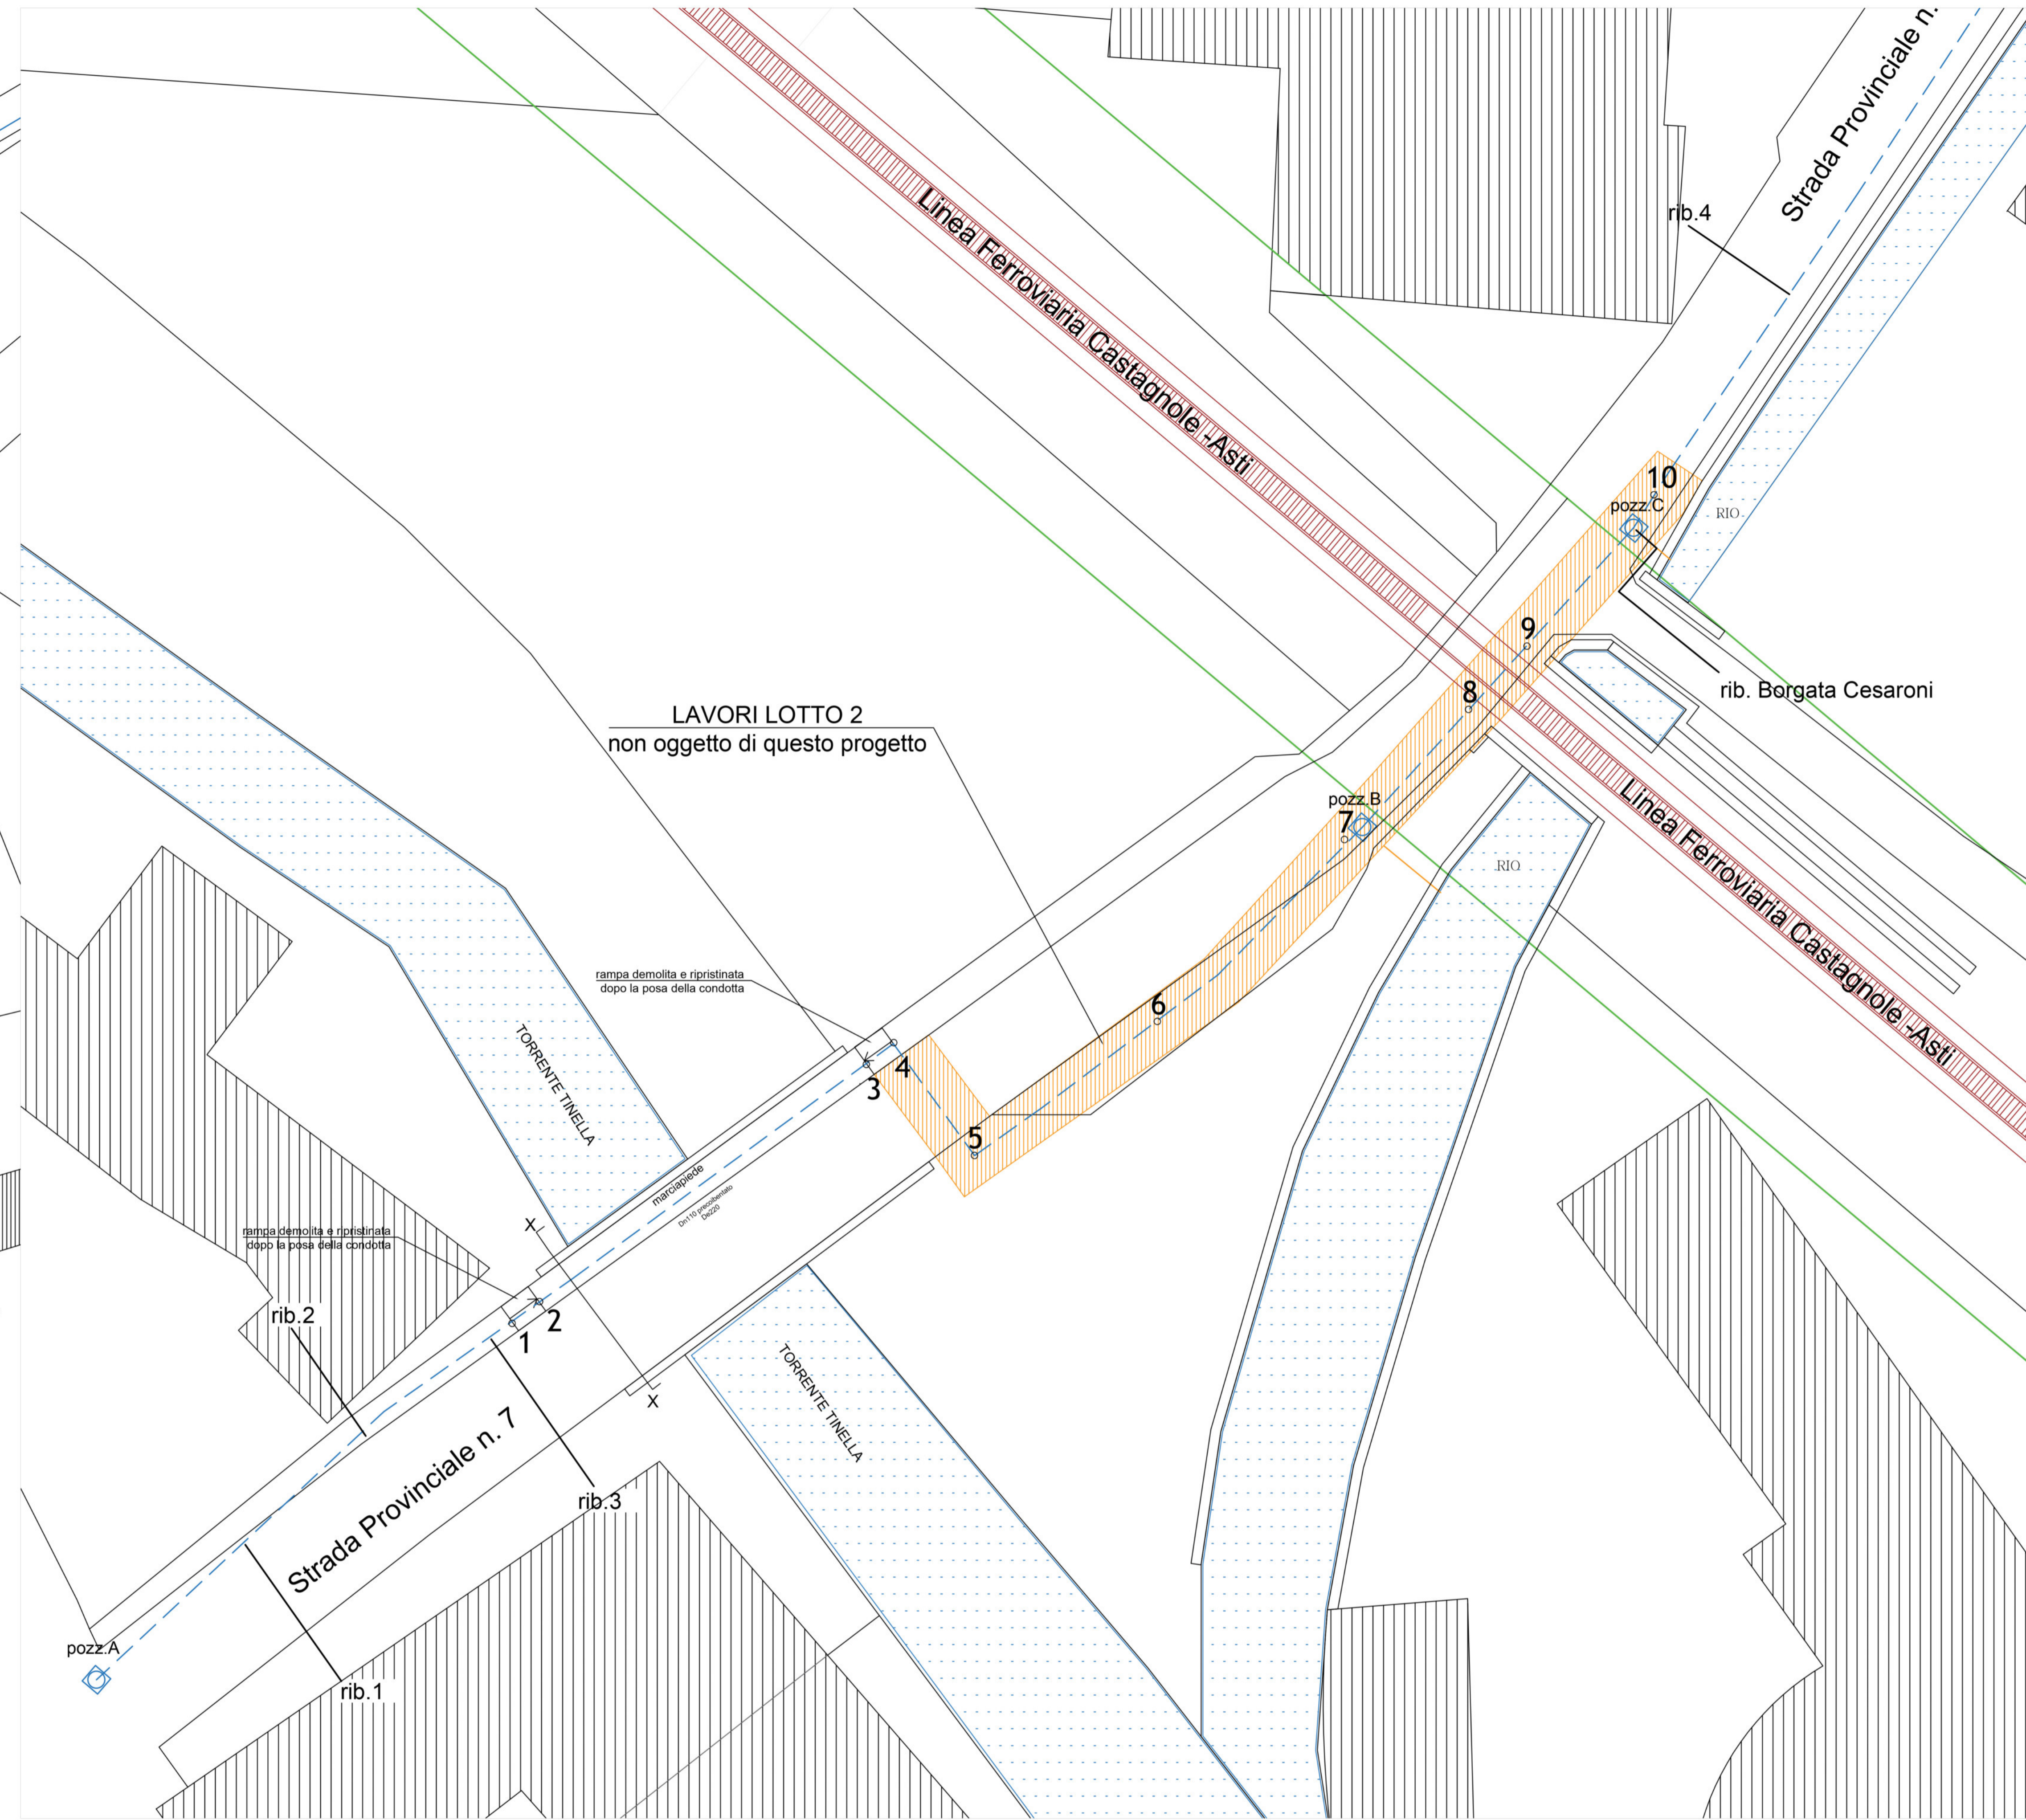

SEZIONE XX - SCALA 1:50

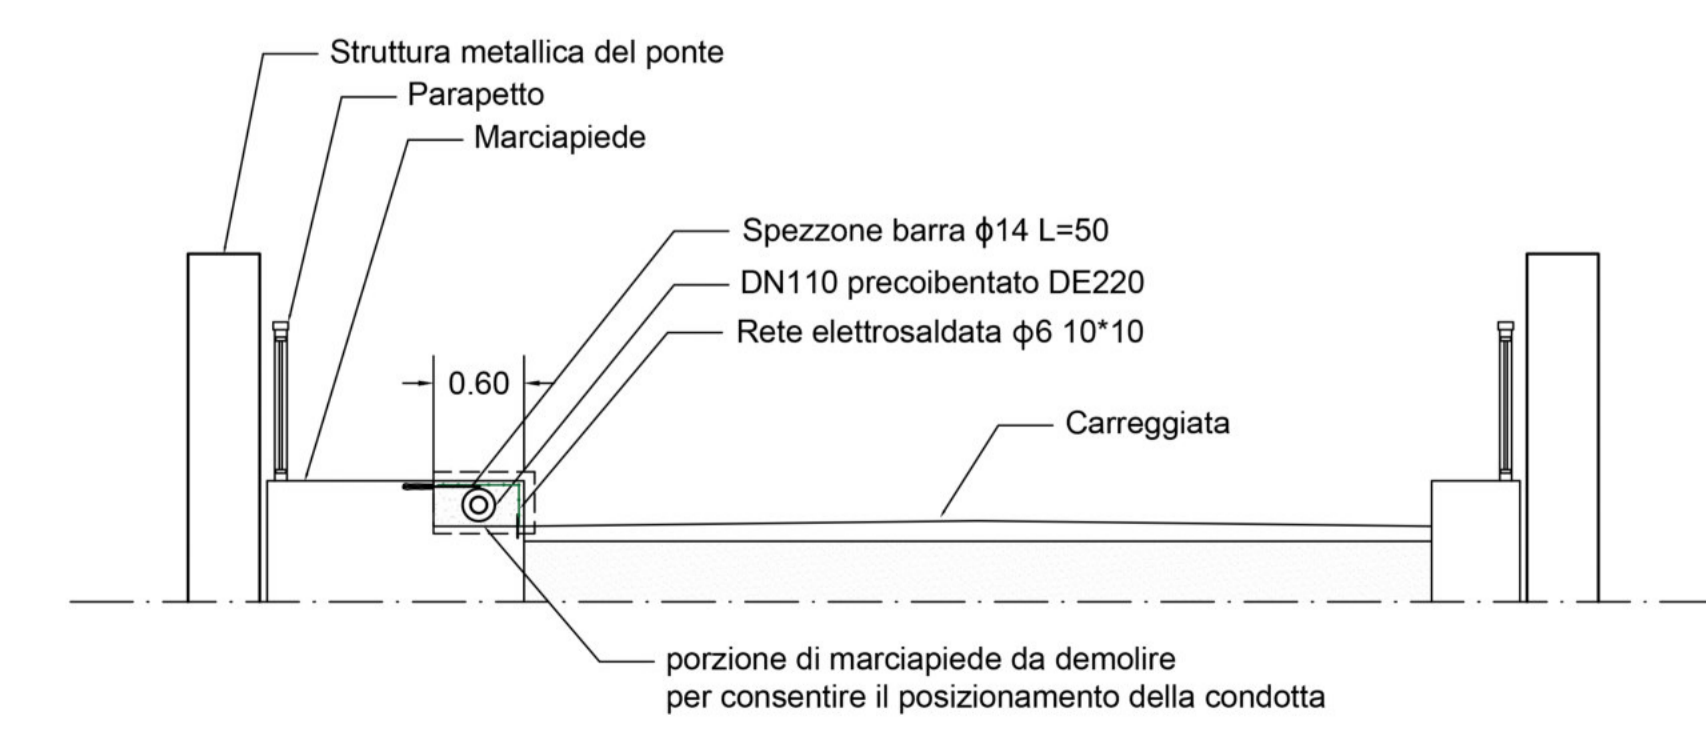

SEZIONE GENERICA SU STRADA PROVINCIALE - SCALA 1:50

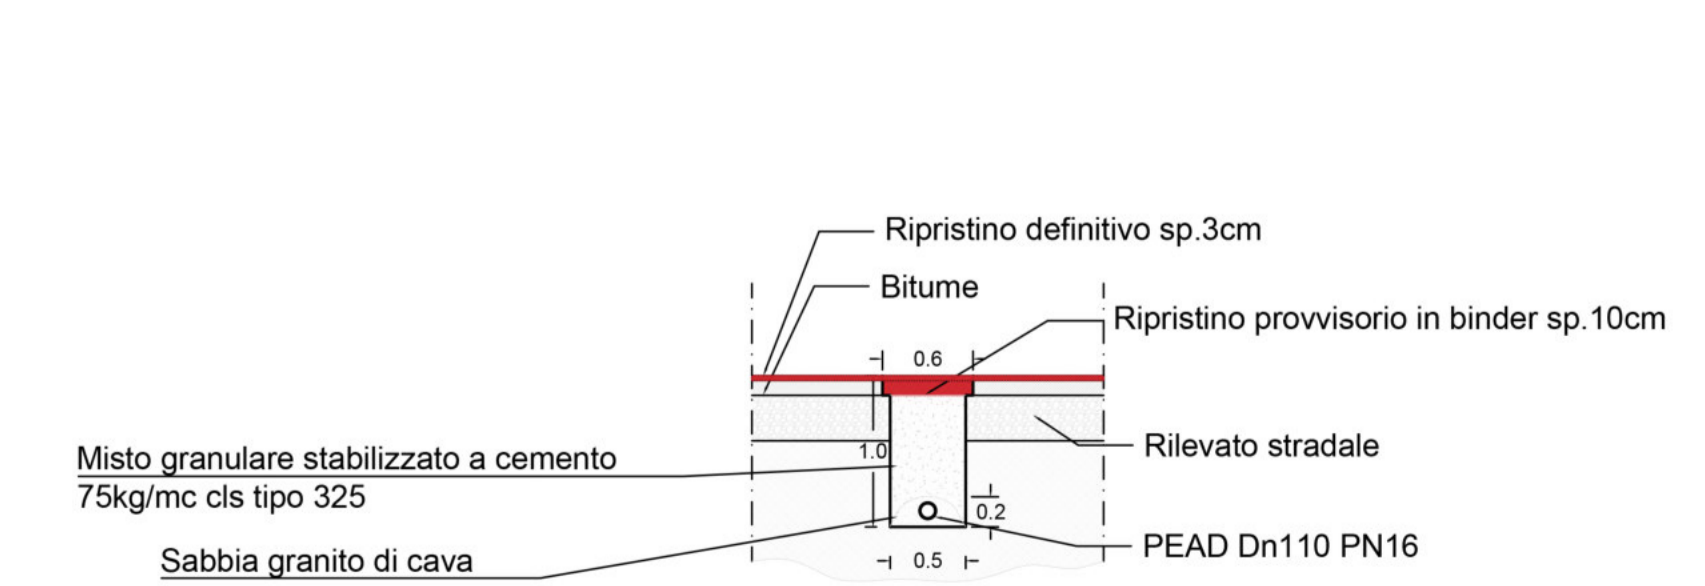

POZZETTO A

