MONDO ACQUA S.p.A.

COMUNE DI SAN MICHELE MONDOVI'

REALIZZAZIONE NUOVA RETE FOGNARIA IN LOCALITA' PIANA GATTA

PROGETTO DEFINITIVO

ALLEGATO	
10	PLANIMETRIA DI PROGETTO SU BASE CATASTALE
SCALA 1:1.000	

Il tecnico Incaricato:
Studio Tecnico Dott. Ing. Alberto Fazio
Viale Vittorio Veneto, 33 - 12084 Mondovì (CN)
Tel. 0174/552328 Fax 0174/490580
e-mail: alberto@studiofazio.it

Codice: 1038

Scheda: 388

Responsabile Unità Progettazione: Ing. Alberto Fazio
Responsabile dell'attività: Ing. Alberto Fazio
Unità di Progettazione: Ing. Chiara Sciolla
File: 1038_Plan_Prog_Catastale

Data: Gennaio 2020

si riservano tutti i diritti di divulgazione e copia del presente documento senza nostra specifica autorizzazione

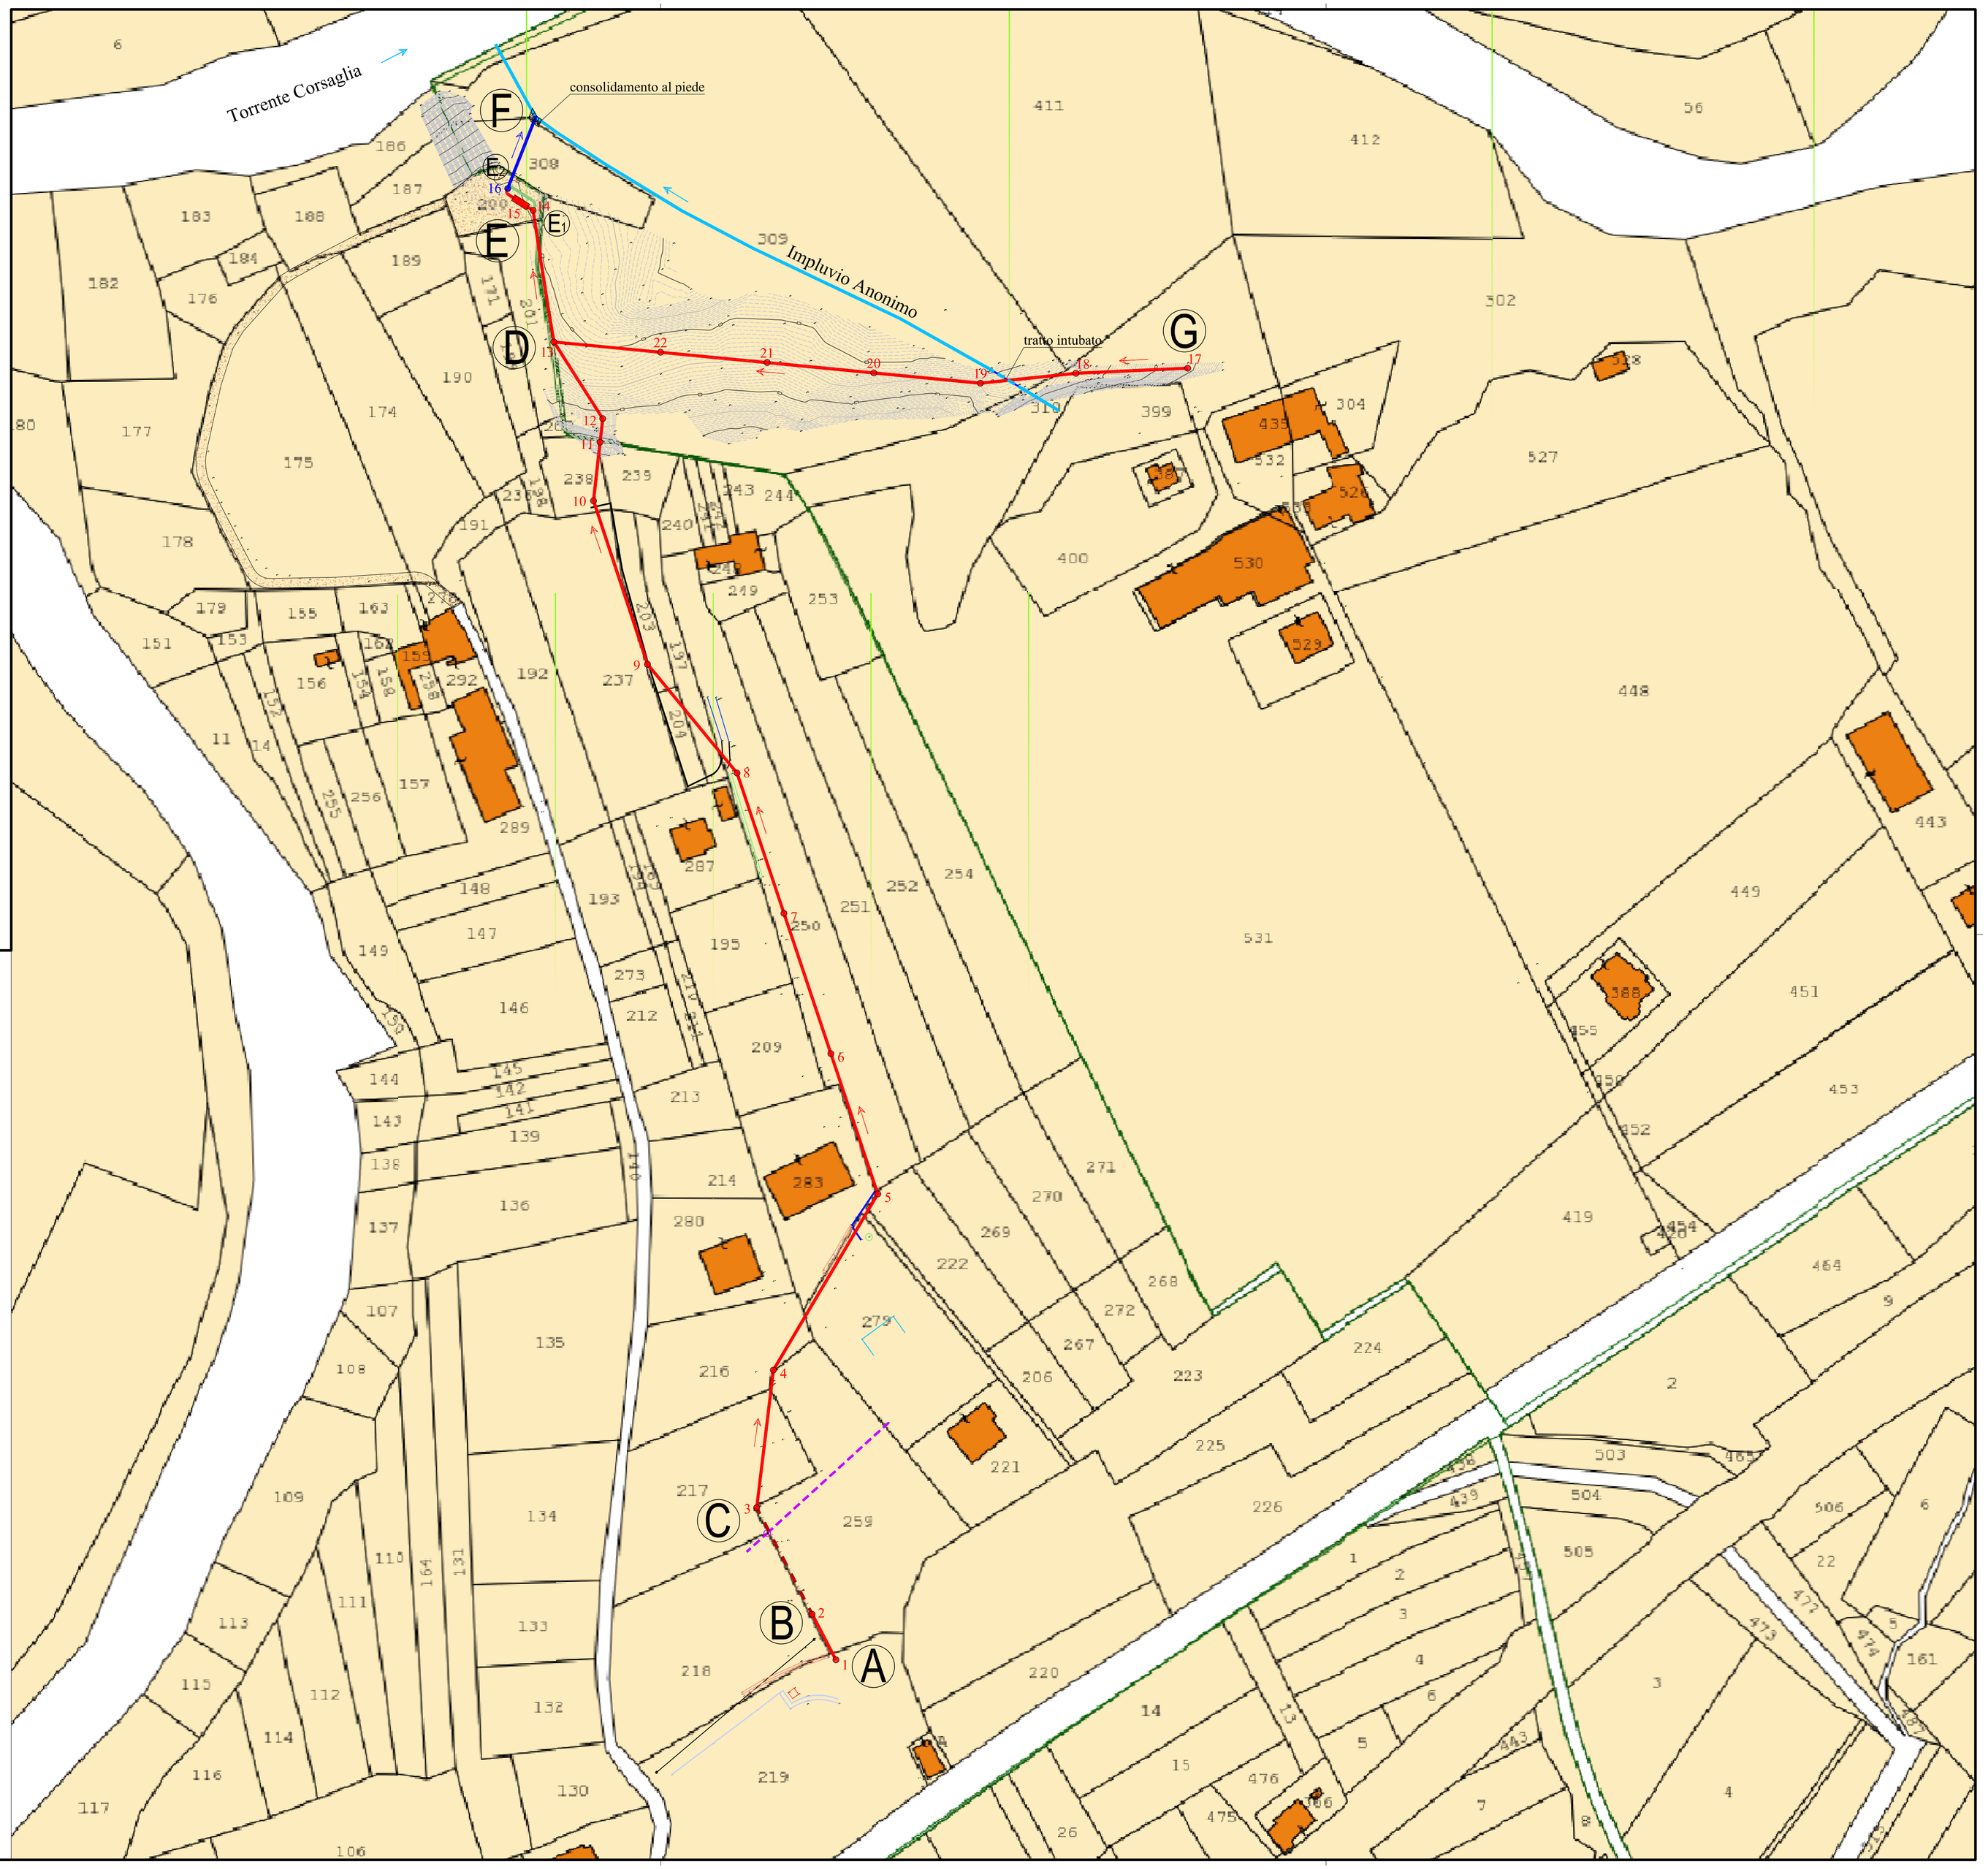

LEGENDA

- Fognatura nera a gravità in progetto
- Fognatura nera a gravità in progetto - tratto fuori terra per attraversamento linea SNAM
- Impianto di depurazione in progetto
- Scarico acque depurate in progetto
- Tubazione di by-pass
- Area I.D. e viabilita' di accesso
- Linea SNAM esistente

INTERVENTI IN PROGETTO

TRATTO	LUNGHEZZA (m)	DIAMETRO (mm)	MATERIALE	CARATTERISTICHE
A-B	16	De 250	PPHM triplo strato SN12	su prati
B-C	38	De 250	PPHM triplo strato SN12	entro muretto in pietre e cemento
C-D	408	De 250	PPHM triplo strato SN12	su prati
G-D	200	De 250	PPHM triplo strato SN12	su strada sterrata e prati
D-E_1	43	De 250	PPHM triplo strato SN12	su prati
L. tot	705			
E	Impianto di depurazione in progetto (Imhoff)			
E_2-F	25	De 250	PPHM triplo strato SN12	su area vegetata