



D.P.G.R. 05/03/2001 N.4/R
D.P.G.R. 29/07/2003 N. 108 c.s.m.
CONCESSIONE PREFEZZIONATA DI DERIVAZIONE ACQUE
SOTTERRANEE

**VARIANTE SOSTANZIALE ALLA DERIVAZIONE DI
CONCESSIONE PREFERENZIALE DI POZZO AD USO
IDROPOTABILE
PROGETTO DEFINITIVO
RICONDIRIZIONAMENTO
ESECUTIVO DI**

Comune di Savigliano

ALPI Acque S.p.A.
Piazzale Poerio, 3
10045 Fossano (CN)
Via Cavour, 2
10045 Fossano (CN)
Tel. 0172/411111
www.alpiacque.it

COMITENTE: Stato di fatto / progetto di chiusura
Insediamento geografico

PROGETTAZIONE: STUDIO DI FIDUCIARIA AMPLIACQUE S.P.A.
Via S. Maria, 10045 Fossano (CN)
Tel. 0172/411111
www.alpiacque.it

PROFESSORIA INCARICATO: Dott. Gian. Michele Accis-DiGirolamo

COLLABORATORE: Dott. Federico Scaroni

DATA: 14/03/2014-29/4




SCHEMA COMPLETAMENTO
RISEGNAATO DA
ORIGINALE

1) PUNZONATURA/TAGLIO
DELLA TUBAZIONE

2) RITUBAGGIO/
COMPLETAMENTO/
CEMENTAZIONE A GRAVITA'

3) IMPERMEABILIZZAZIONE/
COMPLETAMENTO/
CEMENTAZIONE A GRAVITA'

4) SCHEMA DI
COMPLETAMENTO FINALE

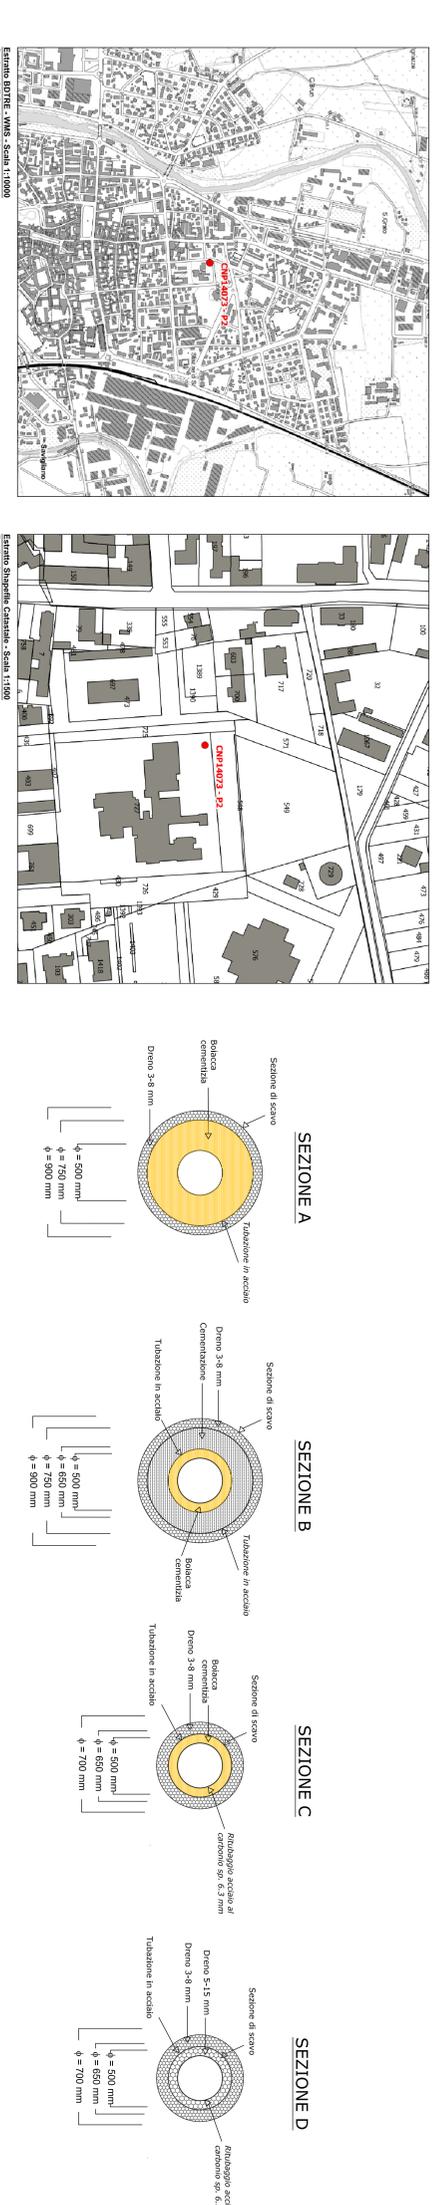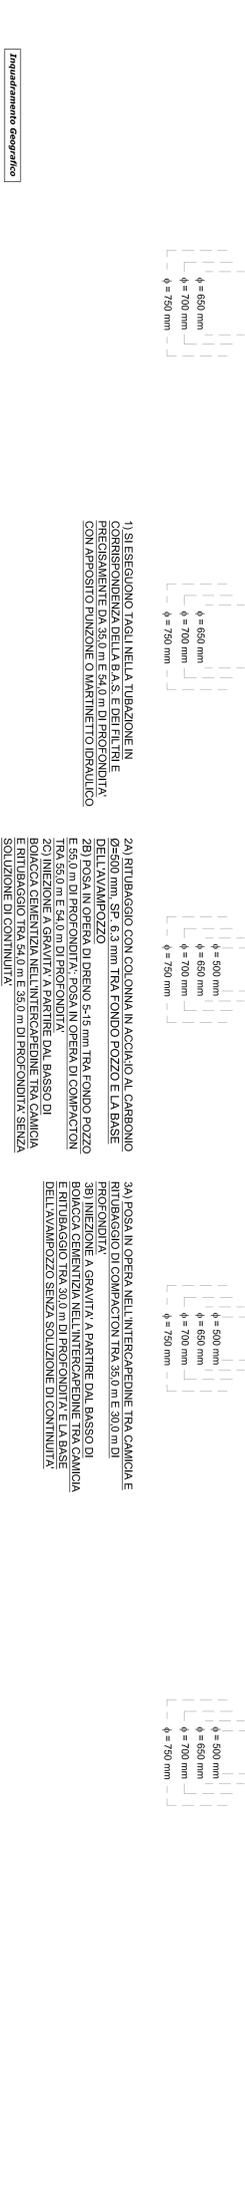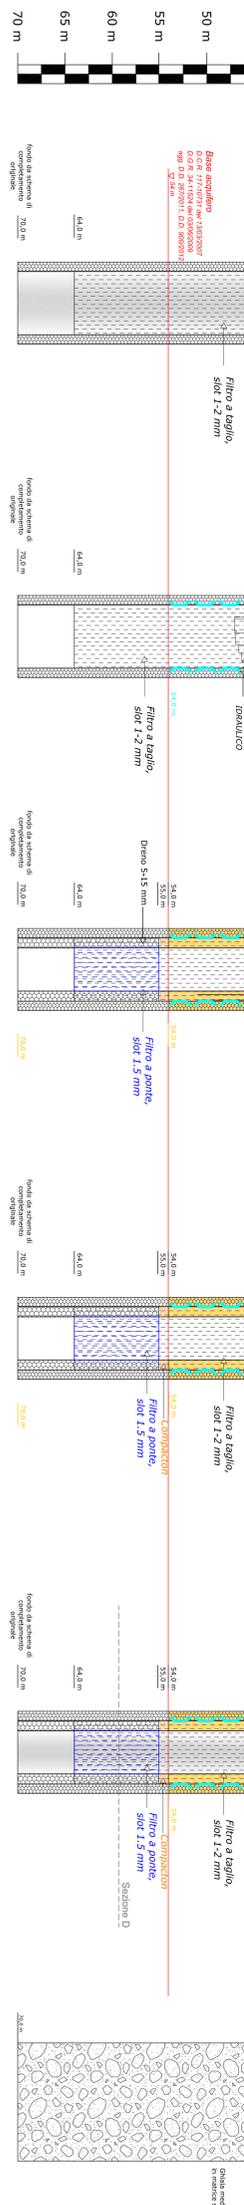

STRATIGRAFIA RISEGNATA
DALL'ORIGINALE