MONDO ACQUA S.p.A.

COMUNE DI MONDOVI'

LAVORI DI REVISIONE RETE FOGNARIA
AFFERENTE AL RIO BOZZOLO
E RIMOZIONE AFFLUSSI ACQUE PARASSITE
ALL'IMPIANTO DI DEPURAZIONE
IN LOCALITA' LONGANA

PROGETTO DEFINITIVO

REVISIONE 01

ALLEGATO 13.1	PROFILO LONGITUDINALE DI PROGETTO TRATTO A-A'-B
SCALA H 1:1.000 V 1:200	

Il tecnico Incaricato:
Studio Tecnico Dott. Ing. Alberto Fazio
Viale Vittorio Veneto, 33 - 12084 Mondovì (CN)
Tel. 0174/552328
e-mail: alberto@studiofazio.it

Codice: 996

Scheda: 352

Data: Dicembre 2020

Responsabile Unità Progettazione: Ing. Alberto Fazio — Responsabile dell'attività: Ing. Chiara Sciolla

Unità di Progettazione: Ing. Linda Fazio, Ing. Chiara Sciolla

File: 996_REV_01_Prof

si riservano tutti i diritti di divulgazione e copia del presente documento senza nostra specifica autorizzazione

LEGENDA
- terreno esistente
- fognatura mista esistente
- fognatura nera in pressione in progetto

PROFILO LONGITUDINALE TRATTO A-A'-B

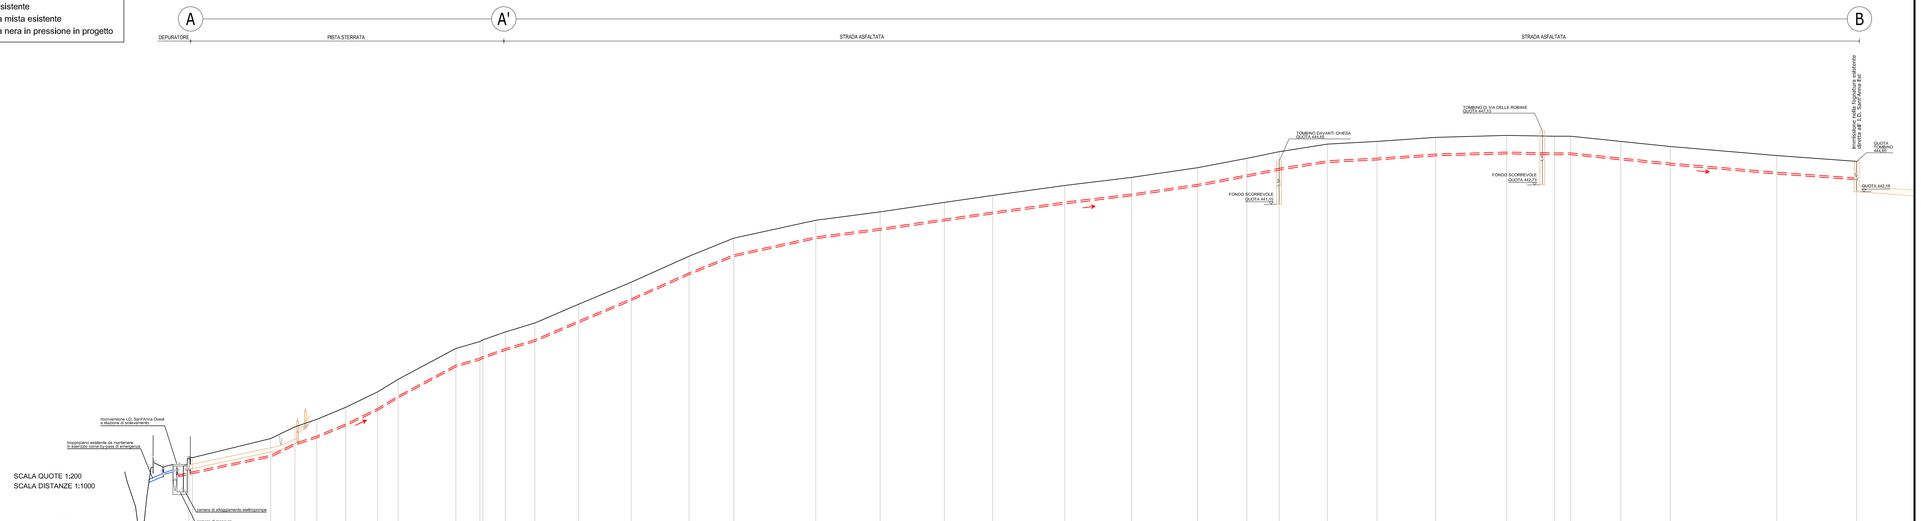

NUMERO PUNTO	1 2	3	4	5	6	7	8	9	9/1	12	13	14	15	16	17	18	19	20	21	22	23	24	25	26	27	28	29	30	31	32	33	34	35	n
DISTANZE PARZIALI	0,00	31,86	0,92	8,94	11,77	12,97	8,39	23,52	0,92	0,14	12,02	17,86	21,43	23,56	19,24	33,43	26,23	26,18	19,69	27,62	29,58	27,33	26,80	20,09	13,16	19,66	20,23	23,98	28,90	19,54	6,58	20,42	22,16	43,43	32,55
DISTANZE PROGRESSIVE	0,00	31,86	32,78	41,72	53,49	66,46	74,85	98,37	99,29	99,43	111,45	129,31	150,74	174,30	193,54	226,97	253,20	279,38	299,07	326,69	356,27	383,60	410,40	430,49	443,65	463,31	483,54	507,52	536,42	556,96	563,54	583,96	606,12	649,55	682,10
CARATTERISTICHE	tubazione in pressione PEAD PN10 De 140 mm, f.s. -1,50 m, h scavo 1,60 m, L tot = 690 m																																	