Sezione: T2 Progressiva: 13.00

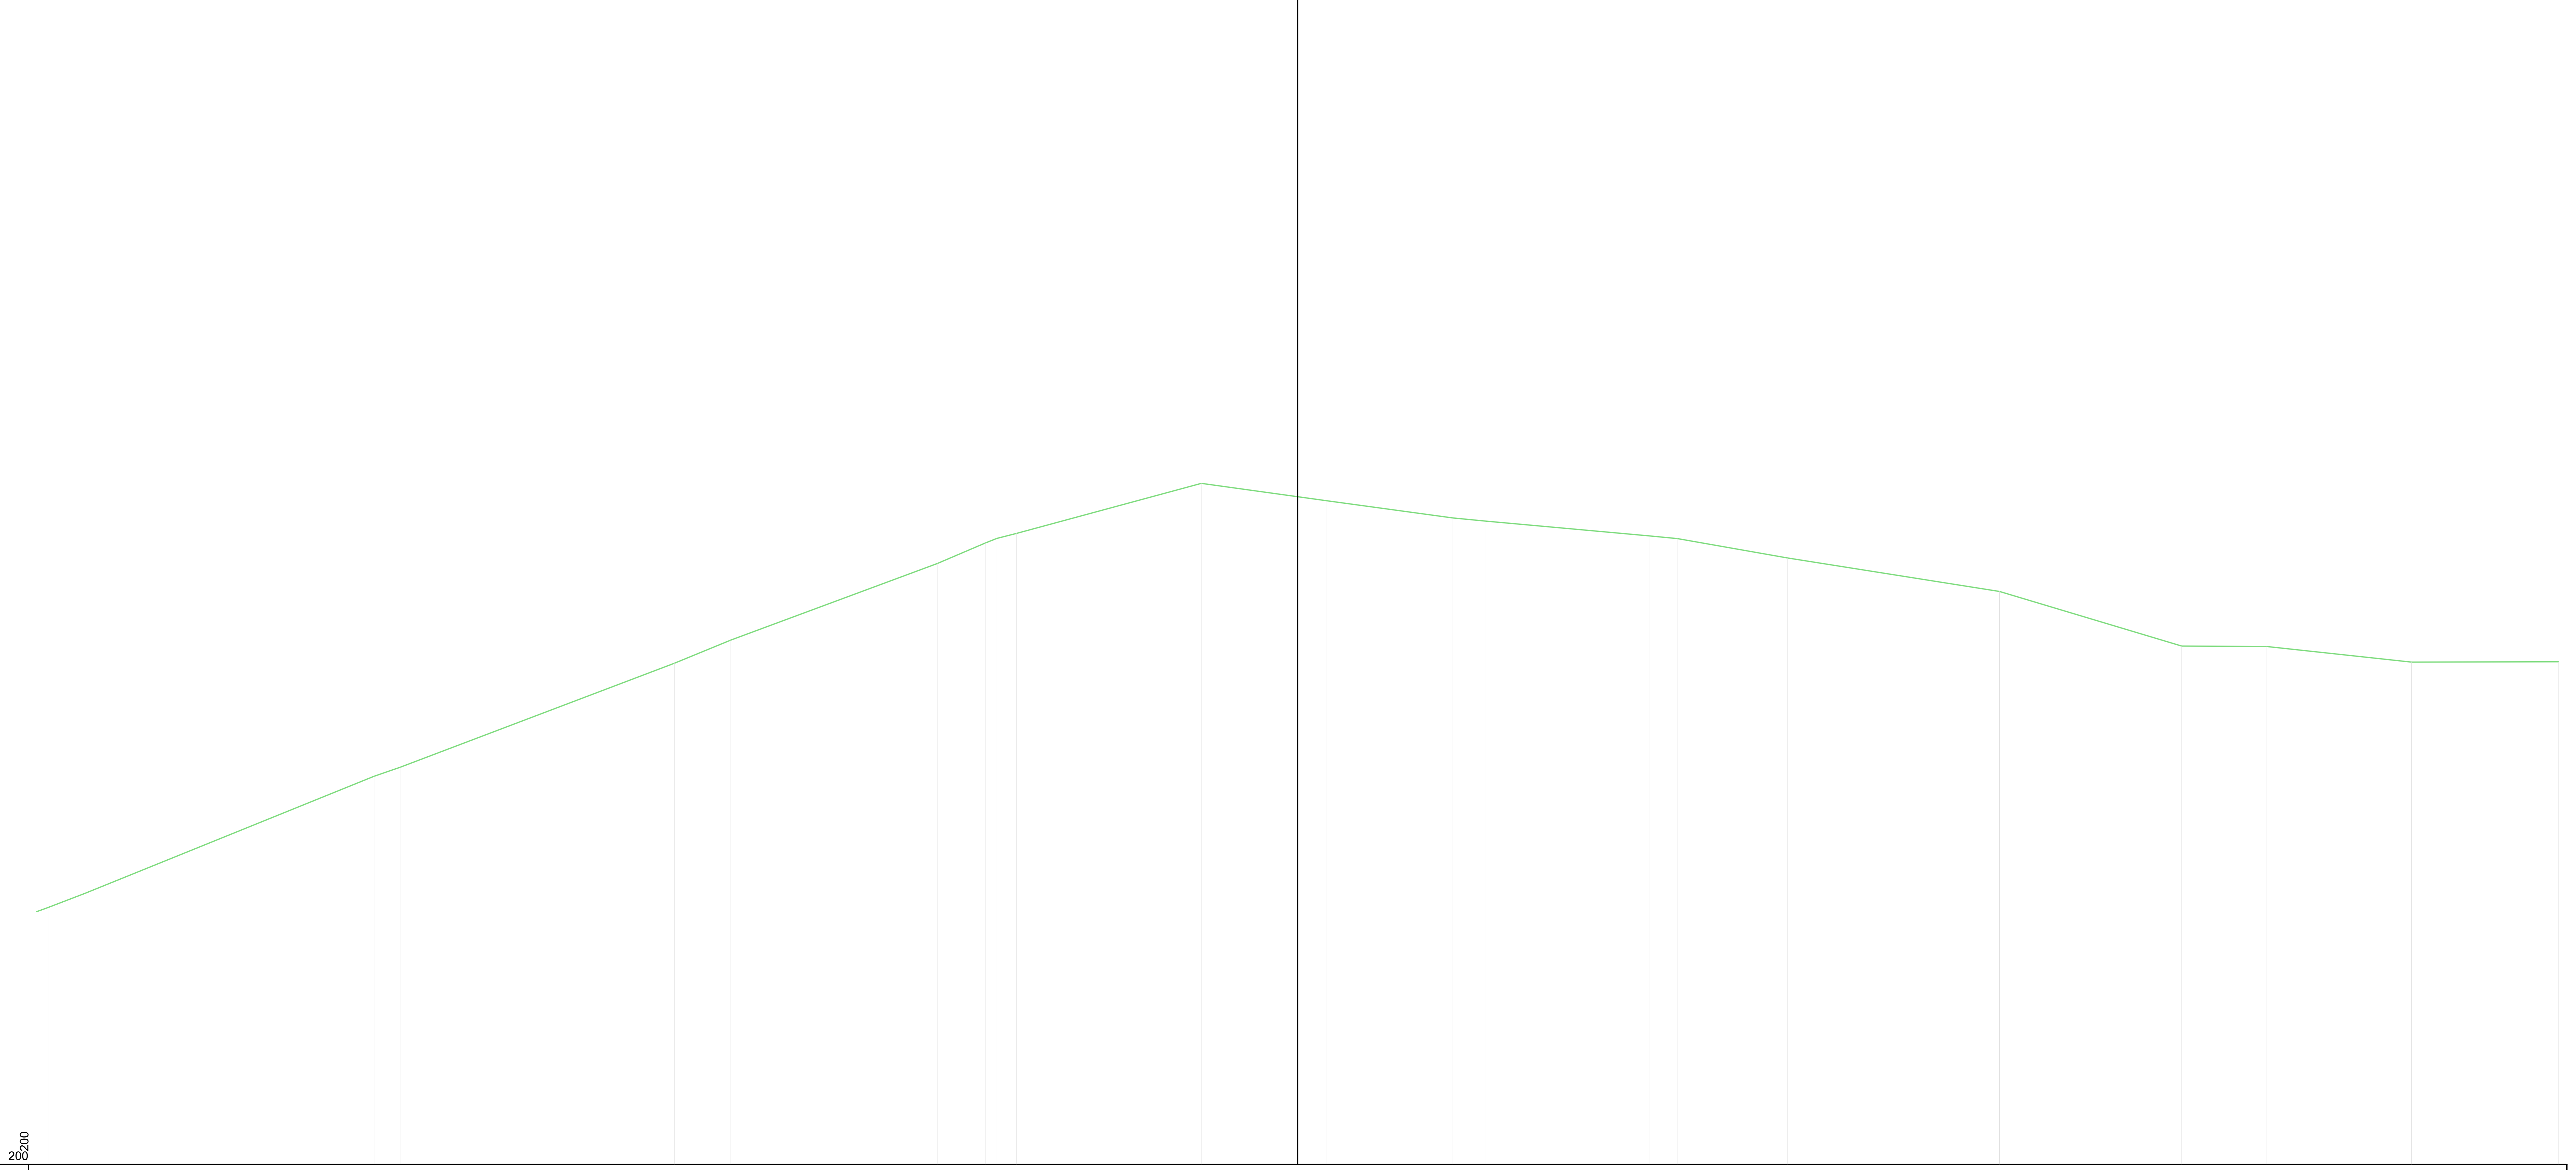

PROGRESSIVE TERRENO	QUOTE TERRENO
-50.00	732.03
-49.56	732.19
-48.10	732.75
-36.63	737.39
-35.59	737.75
-24.71	741.88
-22.48	742.80
-14.29	745.83
-12.37	746.65
-11.93	746.83
-11.14	747.03
-3.82	749.01
1.16	748.32
6.16	747.64
7.47	747.52
13.94	746.93
15.06	746.82
19.44	746.05
27.84	744.73
35.06	742.56
38.44	742.54
44.17	741.92
50.00	741.94

PARZIALI TERRENO
0.44
1.46
11.47
1.03
10.88
2.24
8.19
1.92
0.46
0.78
7.33
4.98
4.99
1.31
6.47
1.12
4.38
8.40
7.23
3.38
5.73
5.83

ACQUEDOTTO LANGHE e ALPI CUNEESI SpA

COGE.S.I. S.C.R.L. consorzio gestori servizi idrici

AUTORITÀ D'AMBITO n° 4 CUNEESE

Comune	CERRETTO LANGHE (CN)
Oggetto	REALIZZAZIONE SERBATOIO DI ACCUMULO A SERVIZIO DELLA RETE ADDUTTRICE ACQUEDOTTO LANGHE CAPACITA' 4.000 mc
Elaborato	T07.2 - SEZIONI STATO ATTUALE SEZIONE TRASVERSALE T2
Committente del progetto	ACQUEDOTTO LANGHE e ALPI CUNEESI SpA
Progettista	dott. ing. Enrico Piovano - ufficio tecnico ALAC in collaborazione con Provincia di Cuneo
Responsabile Unico del Procedimento	geom. Mario Giraudo - ufficio tecnico ALAC

Commessa	Livello progettazione	Approvazione	Data approvazione	N. elaborato	Rev.	Data	Scala
2020_01	DEFINITIVO	CdA	31/03/2021	T07.2	00	03/2021	1:200

Rev.	Descrizione	Data	Redatto	Verificato	Approvato
00	Prima emissione	03/2021			
01					
02					
03					
--	Studio di fattibilità	08/2020			

Questo elaborato è di proprietà di ACQUEDOTTO LANGHE e ALPI CUNEESI SpA
L'elaborato non può essere modificato, copiato, duplicato, riprodotto o divulgato, anche parzialmente, senza autorizzazione scritta del proprietario.

ACQUEDOTTO LANGHE e ALPI CUNEESI SpA
Corso Nizza, 9 - 12100 CUNEO - tel 0171 697550 - email acquedotto.langhe@acquambiente.it - capitale sociale € 5.000.000,00
n. iscrizione registro imprese di Cuneo e Codice Fiscale e Partita IVA 00451260046 - n. REA CN - 179339

CO.GE.S.I. SCRL
Corso Nizza, 90 - 12100 CUNEO - tel 0171 326771 - email cogesi@cogesi.it - capitale sociale € 3.000.000,00
n. iscrizione registro imprese di Cuneo e Codice Fiscale e Partita IVA 03434470047 - n. REA CN - 290478