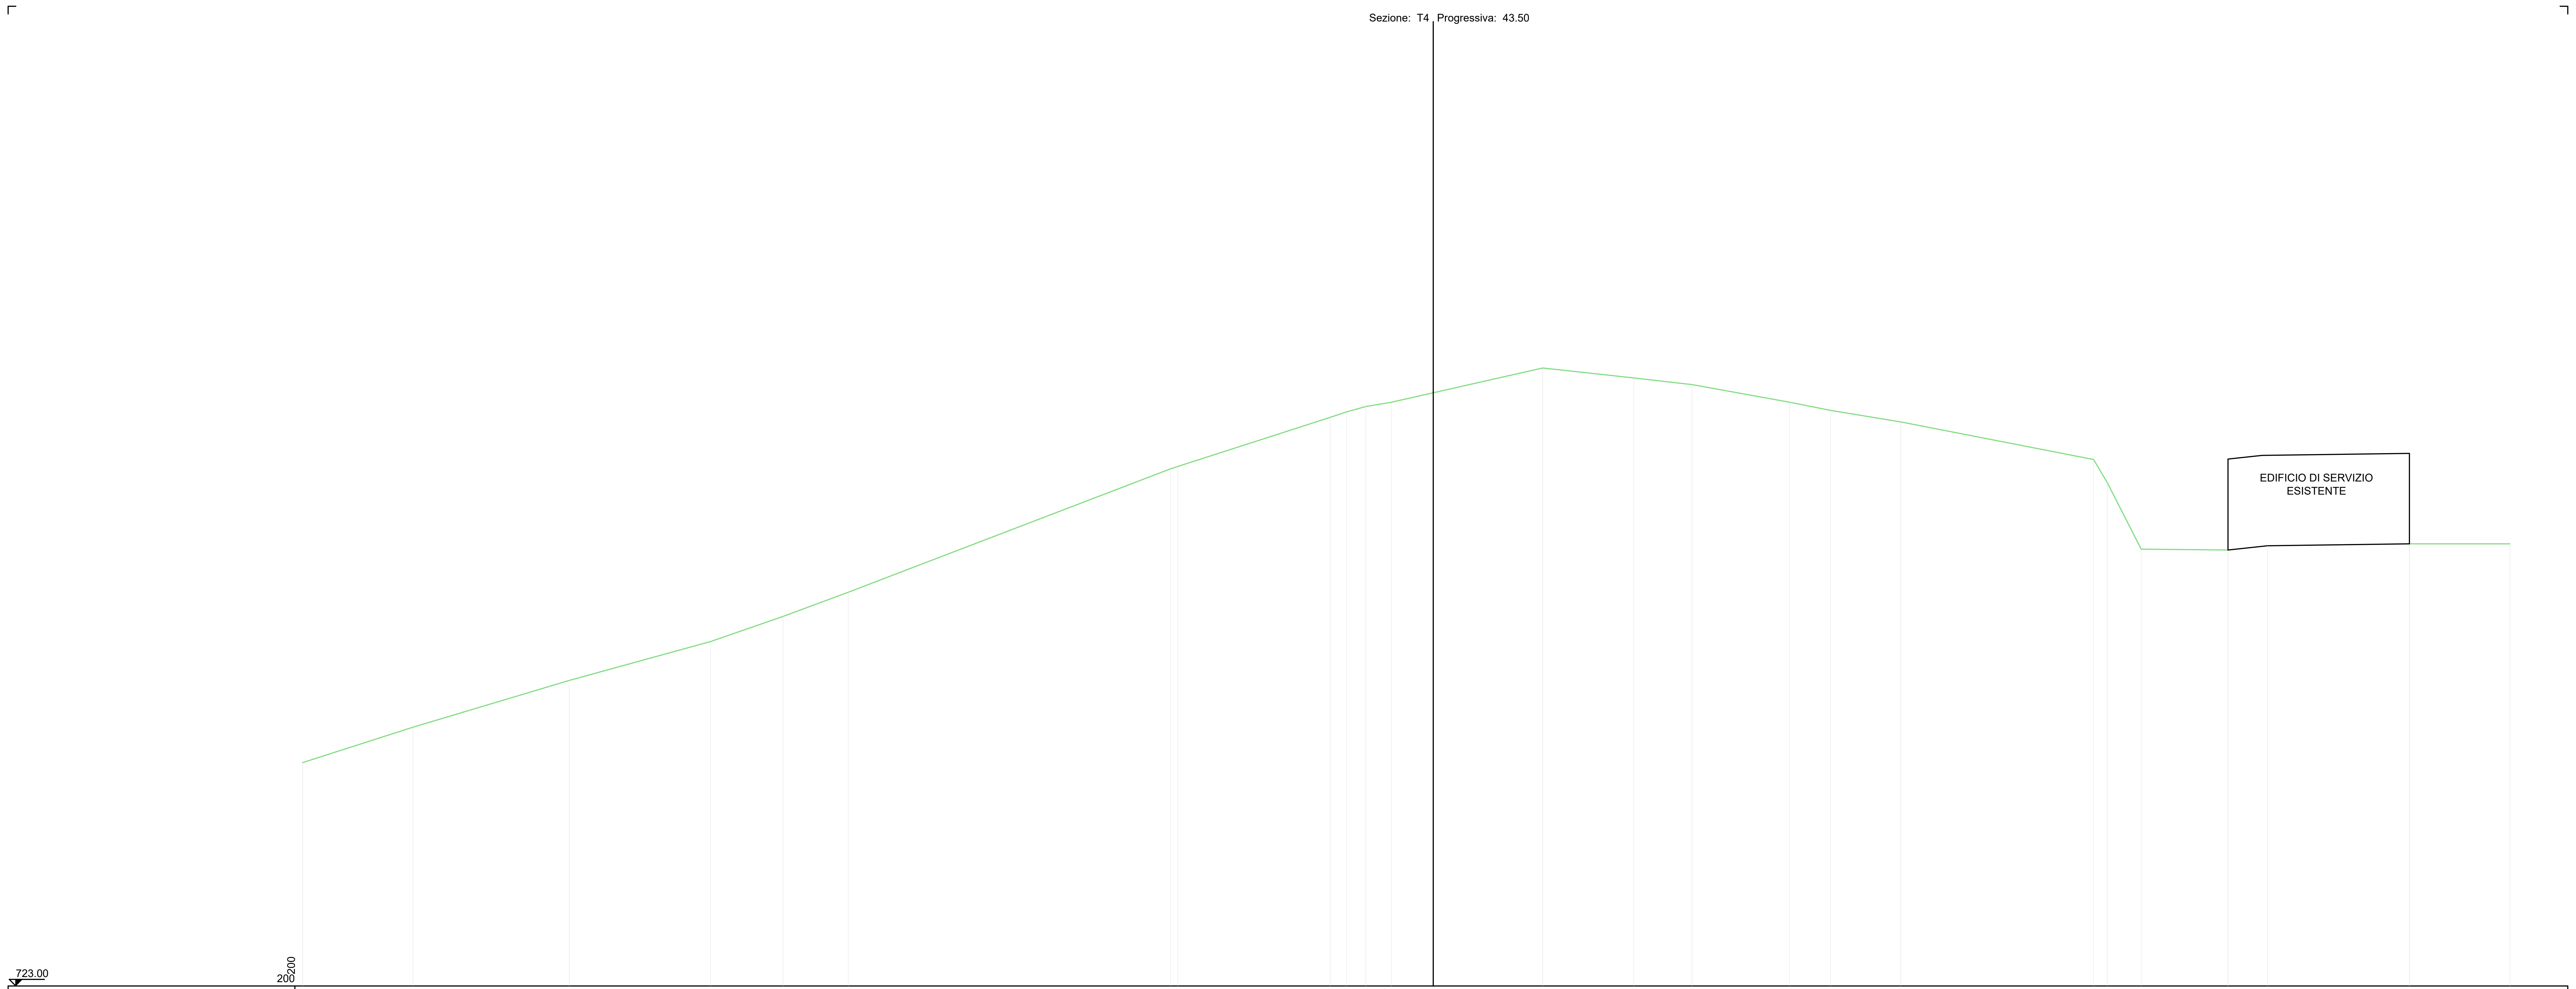

PROGRESSIVE TERRENO	-50.00, -45.12, -38.21, -31.95, -28.75, -25.87, -11.61, -11.29, -4.56, -3.84, -2.98, -1.86, 4.84, 8.87, 11.45, 15.75, 17.57, 20.67, 29.20, 29.81, 31.31, 35.14, 43.17, 47.62
PARZIALI TERRENO	4.88, 6.91, 6.25, 3.20, 2.88, 14.25, 0.32, 6.73, 0.71, 0.86, 1.12, 6.70, 4.03, 2.58, 4.31, 1.82, 3.10, 8.53, 0.61, 1.50, 3.84, 4.45
QUOTE TERRENO	732.88, 734.45, 736.52, 738.24, 739.35, 740.42, 745.88, 745.98, 748.15, 748.39, 748.63, 748.82, 750.33, 749.89, 749.60, 748.82, 748.46, 747.95, 746.29, 745.26, 742.32, 742.28, 742.56, 742.56
PROGRESSIVE FABBR	35.14, 36.89, 47.62
PARZIALI FABBR	1.75, 6.27
QUOTE FABBR	742.28, 742.47, 742.56

ACQUEDOTTO LANGHE e ALPI CUNEESI SpA

COGE.S.I. S.C.R.L. consorzio gestori servizi idrici

AUTORITÀ D'AMBITO n° 4 CUNEESE

Comune	CERRETTO LANGHE (CN)
Oggetto	REALIZZAZIONE SERBATOIO DI ACCUMULO A SERVIZIO DELLA RETE ADDUTTRICE ACQUEDOTTO LANGHE CAPACITA' 4.000 mc
Elaborato	T07.4 - SEZIONI STATO ATTUALE SEZIONE TRASVERSALE T4
Committente del progetto	ACQUEDOTTO LANGHE e ALPI CUNEESI SpA
Progettista	dott. ing. Enrico Piovano - ufficio tecnico ALAC in collaborazione con Provincia di Cuneo
Responsabile Unico del Procedimento	geom. Mario Giraudo - ufficio tecnico ALAC

Commessa	Livello progettazione	Approvazione	Data approvazione	N. elaborato	Rev.	Data	Scala
2020_01	DEFINITIVO	CdA	31/03/2021	T07.4	00	03/2021	1:200

Rev.	Descrizione	Data	Redatto	Verificato	Approvato
00	Prima emissione	03/2021			
01					
02					
03					
--	Studio di fattibilità	08/2020			

Questo elaborato è di proprietà di ACQUEDOTTO LANGHE e ALPI CUNEESI SpA
L'elaborato non può essere modificato, copiato, duplicato, riprodotto o divulgato, anche parzialmente, senza autorizzazione scritta del proprietario.

ACQUEDOTTO LANGHE e ALPI CUNEESI SpA
Corso Nizza, 9 - 12100 CUNEO - tel 0171 697550 - email acquedotto.langhe@acquambiente.it - capitale sociale € 5.000.000,00
n. iscrizione registro imprese di Cuneo e Codice Fiscale e Partita IVA 00451260046 - n. REA CN - 179339

CO.GE.S.I. SCRL
Corso Nizza, 90 - 12100 CUNEO - tel 0171 326771 - email cogesi@cogesi.it - capitale sociale € 3.000.000,00
n. iscrizione registro imprese di Cuneo e Codice Fiscale e Partita IVA 03434470047 - n. REA CN - 290478