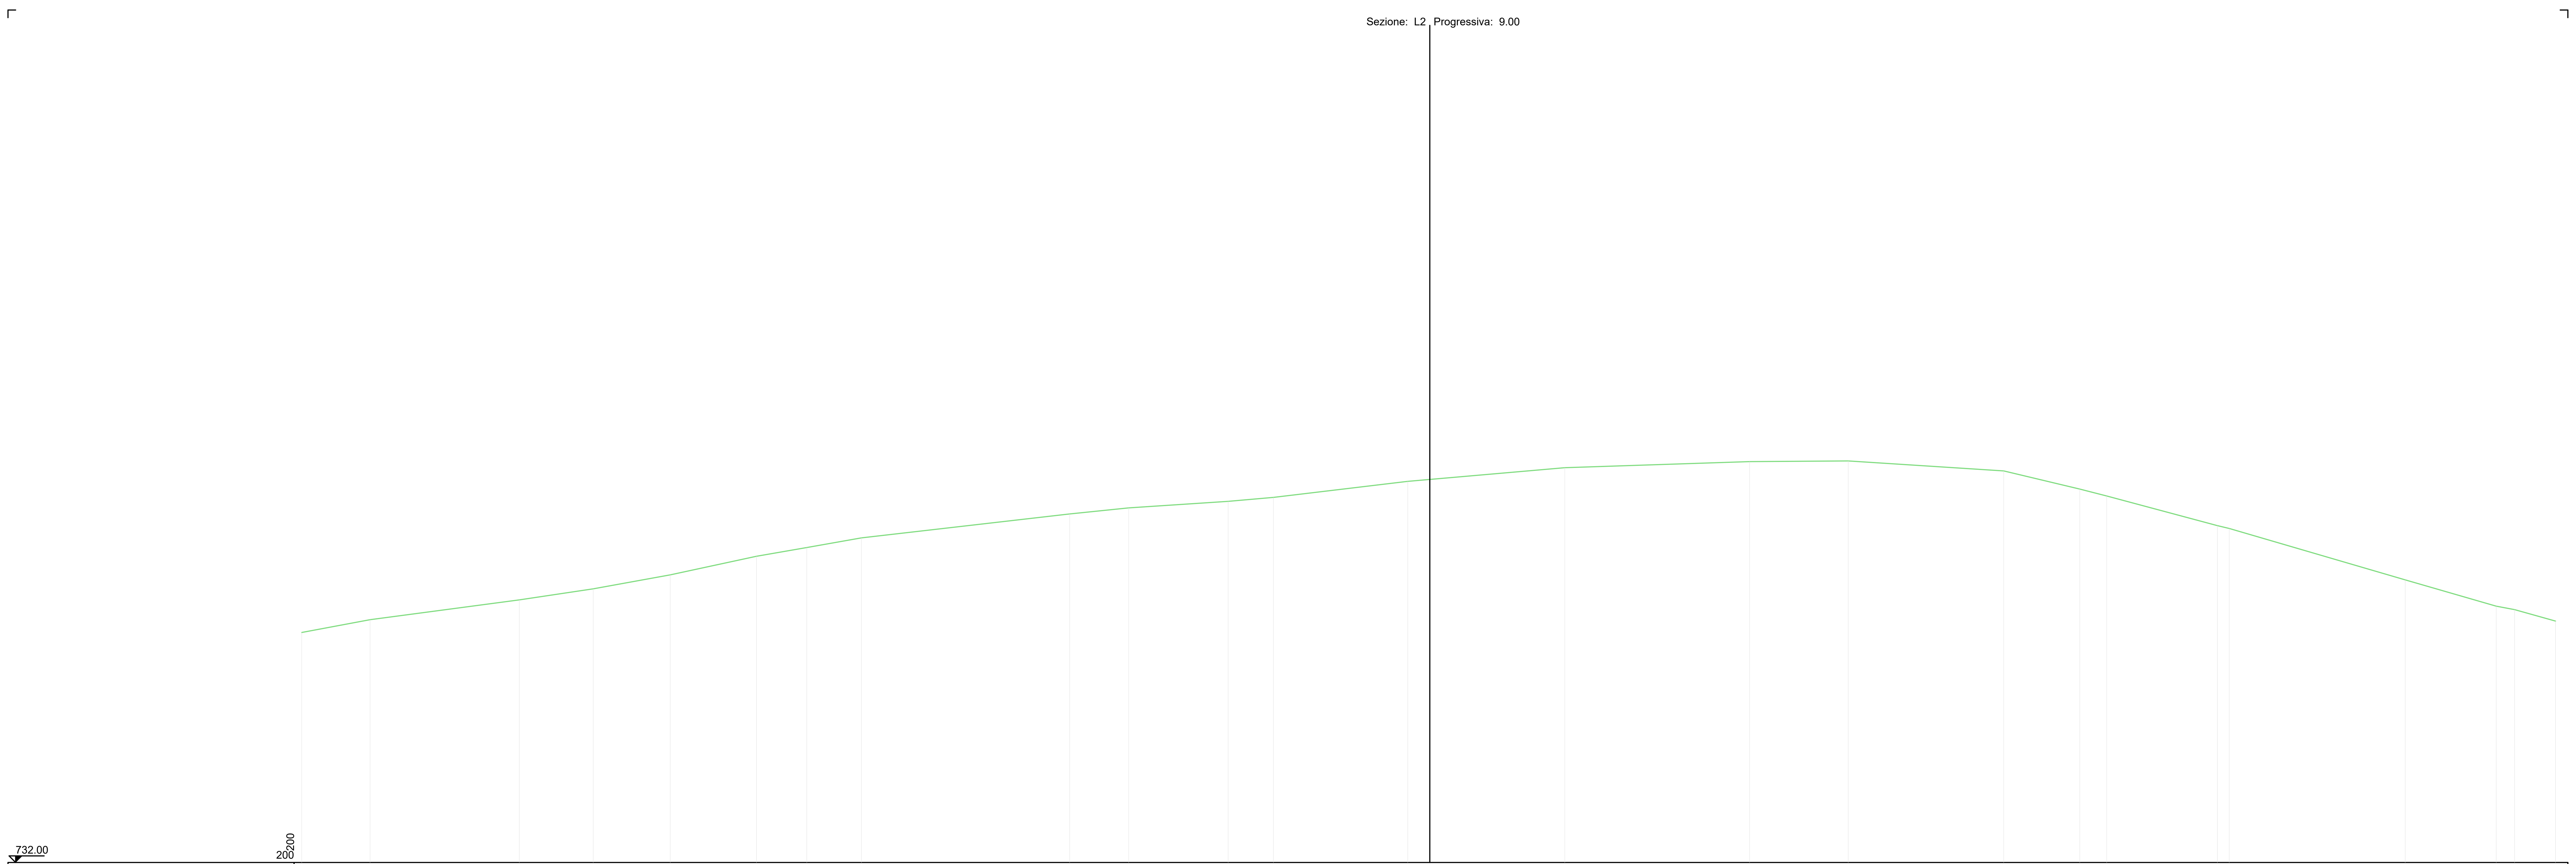

Punto	PROGRESSIVE TERRENO	QUOTE TERRENO	PARZIALI TERRENO
1	-50.00	742.20	3.03
2	-46.97	742.77	6.62
3	-40.35	743.65	3.27
4	-37.08	744.14	3.41
5	-33.67	744.76	3.82
6	-29.84	745.58	2.23
7	-27.61	745.97	2.42
8	-25.19	746.40	9.23
9	-15.96	747.46	2.62
10	-13.34	747.73	4.41
11	-8.94	748.02	2.01
12	-6.93	748.19	5.95
13	-0.98	748.90	6.96
14	5.98	749.51	8.19
15	14.17	749.78	4.37
16	18.54	749.81	6.89
17	25.44	749.37	3.37
18	28.81	748.56	1.19
19	30.00	748.26	4.91
20	34.91	746.94	0.52
21	35.43	746.81	7.80
22	43.23	744.53	4.03
23	47.27	743.37	0.81
24	48.08	743.21	1.81
25	49.90	742.71	

ACQUEDOTTO LANGHE e ALPI CUNEESI SpA

COGE.S.I. S.C.R.L. consorzio gestori servizi idrici

AUTORITÀ D'AMBITO n° 4 CUNEESE

Comune	CERRETTO LANGHE (CN)
Oggetto	REALIZZAZIONE SERBATOIO DI ACCUMULO A SERVIZIO DELLA RETE ADDUTTRICE ACQUEDOTTO LANGHE CAPACITA' 4.000 mc
Elaborato	T07.7 - SEZIONI STATO ATTUALE SEZIONE LONGITUDINALE L2
Committente del progetto	ACQUEDOTTO LANGHE e ALPI CUNEESI SpA
Progettista	dott. ing. Enrico Piovano - ufficio tecnico ALAC in collaborazione con Provincia di Cuneo
Responsabile Unico del Procedimento	geom. Mario Giraudo - ufficio tecnico ALAC

Commessa	Livello progettazione	Approvazione	Data approvazione	N. elaborato	Rev.	Data	Scala
2020_01	DEFINITIVO	CdA	31/03/2021	T07.7	00	03/2021	1:200

Rev.	Descrizione	Data	Redatto	Verificato	Approvato
00	Prima emissione	03/2021			
01					
02					
03					
--	Studio di fattibilità	08/2020			

Questo elaborato è di proprietà di ACQUEDOTTO LANGHE e ALPI CUNEESI SpA
L'elaborato non può essere modificato, copiato, duplicato, riprodotto o divulgato, anche parzialmente, senza autorizzazione scritta del proprietario.

ACQUEDOTTO LANGHE e ALPI CUNEESI SpA
Corso Nizza, 9 - 12100 CUNEO - tel 0171 697550 - email acquedotto.langhe@acquambiente.it - capitale sociale € 5.000.000,00
n. iscrizione registro imprese di Cuneo e Codice Fiscale e Partita IVA 00451260046 - n. REA CN - 179339

CO.GE.S.I. SCRL
Corso Nizza, 90 - 12100 CUNEO - tel 0171 326771 - email cogesi@cogesi.it - capitale sociale € 3.000.000,00
n. iscrizione registro imprese di Cuneo e Codice Fiscale e Partita IVA 03434470047 - n. REA CN - 290478