

Comune di SAMBUCO

Lavori di allacciamento delle caserme
alla rete acquedottistica ed alla rete fognaria

PROGETTO DEFINITIVO

Profilo Longitudinale acquedotto


 Sede Legale- Corso Nizza 88 - 12100 Cuneo Partita IVA: 02465720041 - 230710 Capitale sociale € 5.000.000 e-mail: info@acda.it	 Studio Tecnico Geom. Paolo RAVERA Via Roman. 16 - 12040 - MONTANERA (CN) Partita IVA: 0171798156 P. IVA 0282950048 e-mail: studiotecnico@paolravera.it P.E.C.: paolo.ravera@pec.it
--	---

Progettazione: (Collegio dei Geometri di Montorivoglio n°615)	Geom. Paolo RAVERA DOTT. ING. Fabio Monaco
Responsabile Unico del Procedimento (Online degli Ingegneri n°488)	 Geom. Paolo Ravera n. 615

COMMESSA	Levello di progetto	DE	GE	DW	DW	03	01	DATA	REV.	N. elaborato	DATA	SCALA / E
UM0009								11.02.2022				1:1.000 / 1:100

REV.	Descrizione:	DATA:	Redatto da:	Verificato da:	Approvato da:
00	EMISSIONE per consegna progetto definitivo	10.02.21	Studio Tecnico D. Degliandri F. Chio	F. Chio	F. Monaco
01	EMISSIONE per aggiornamento progetto definitivo	11.02.22	Studio Tecnico F. Ravera F. Chio	F. Chio	F. Monaco

Questo elaborato e di proprietà dell'ACDA, qualsiasi divulgazione o riproduzione anche parziale deve essere espressamente autorizzata
 Sede Legale: Corso Nizza 88 - 12100 CUNEO - Tel. 800.948085 - Fax 0171.269710 - e-mail: acda@acda.it
 Capitale sociale € 5.000.000 - Partita IVA 02465720041

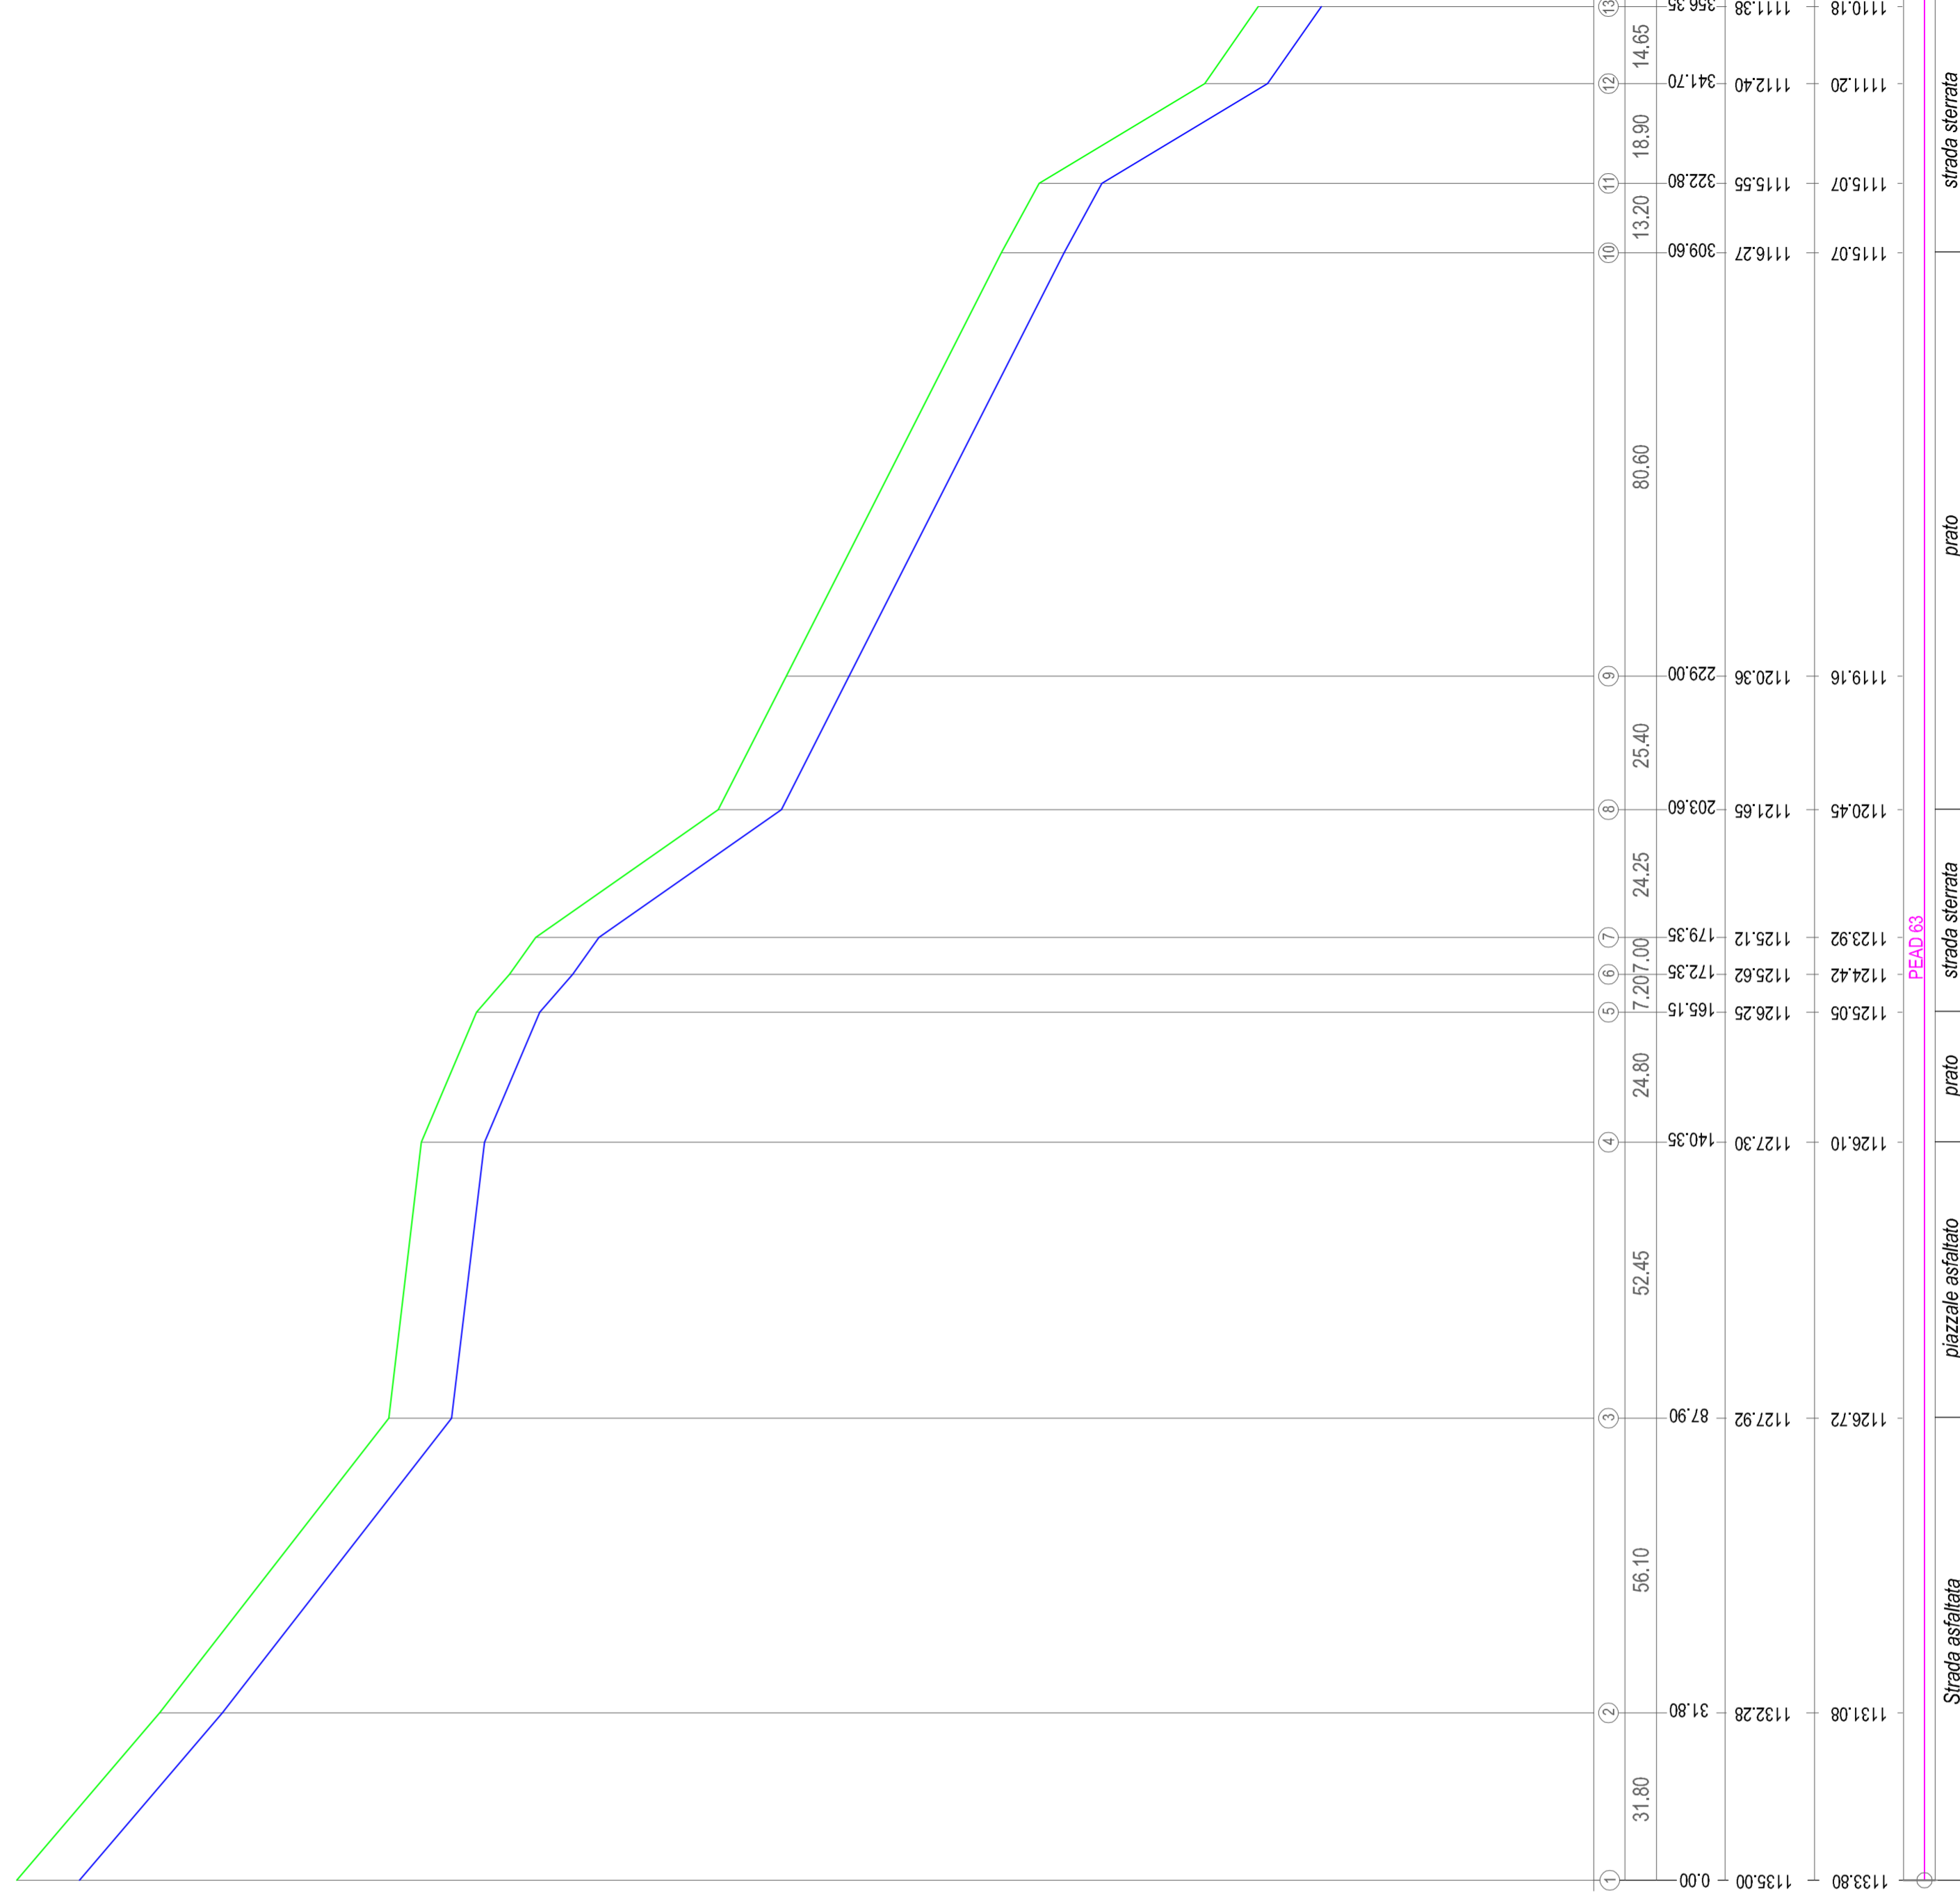

Orizzontale di riferimento
 +1105.00 s.l.m.

SEZIONI
DISTANZE PARZIALI (m.)
DISTANZE PROGRESSIVE (m.)
QUOTE TERRENO (m.)
QUOTE FONDO TUBO (m.)
DIAMETRI
INFORMAZIONI