



azienda cuneese  
dell'acqua spa



Certificato n° 1379



consorzio gestori servizi idrici



## Comune di SAMBUCO

Lavori di allacciamento delle caserme  
alla rete acquedottistica ed alla rete fognaria


Livello di progettazione:

**PROGETTO DEFINITIVO**

Oggetto elaborato:

**Planimetria Piano Particolare**

Progetto:

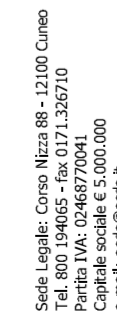

Sede Legale: Corso Nizza 88 - 12100 Cuneo  
Partita IVA: 02465720041 - 2302710  
D. IVA: 02465720048  
Capitale sociale € 5.000.000  
e-mail: info@acda.it  
e-mail: info@rp.it

Progettazione:

(Collezione del Comune di Monrovi n°615)

Geom. Paolo RAVERA



Responsabile Unico del Procedimento

(Online degli Ingegneri n°488)

Dott. Ing. Fabio Monaco

COMMESSA

Tipologia di progetto

N. elaborato

REV. DATA

SCALA / E

UM0009 DE GE DW 06 01 11.02.2021 1:1.000

REV. Descrizione:


DM: Redatto da: Approvato da:

00 EMISSIONE per consegna progetto definitivo F. Gibo F. Gibo F. Monaco

01 EMISSIONE per aggiornamento progetto definitivo F. Gibo F. Gibo F. Monaco

Questo elaborato e di proprietà dell'ACDA, qualsiasi divulgazione o riproduzione anche parziale deve essere espressamente autorizzata  
Sede Legale: Corso Nizza 88 - 12100 CUNEO - Tel. 800.984088 - Fax 0171.239710 - e-mail: acda@acda.it  
Capitale sociale € 5.000.000 - Partita IVA 02465720041

n.	Data intestazione caserma	DATI CANTATA				AREE DA ESPRIMERE / ABBANDONARE / OCCUPARE				
		Comune	Polig.	Tip. U.	Superficie Ha	Superficie a disposizione (m²)	Superficie a disposizione (m²) (comprensiva)	Superficie di recupero (m²)	Quota cedente accertata	
1	FORATO Alberto nato a CHERO E 02/12/1983 (c.f. FLS LIT STIO DSDN) - Proprietà per 1/4	SAMBUCO	10	364	Seminativo	00.12.24	0	195	315	PRATO BRIGLIO
		SAMBUCO	10	308	Seminativo	00.03.32	0	13	19	PRATO BRIGLIO
		SAMBUCO	10	90	ENTE URBANO	05.23.32	0	696	1158	INCOLTO STERILE
		SAMBUCO	10	311	Prato Irregolo	00.05.07	0	191	296	INCOLTO STERILE
		SAMBUCO	10	149	Seminativo	00.04.75	0	35	59	INCOLTO STERILE
	BARDI Benedetto - Comparte									
	MORELLI Felice nato a SAMBUCO il 20/05/1915 - Comparte									
	MORELLI Giovanni nato a SAMBUCO il 09/09/1941 (c.f. MRGNN180297498) - Comparte									
	MORELLI Guglielmo nato a SAMBUCO il 20/02/1920 - Comparte									
	MORELLI Leo nato a SAMBUCO il 03/03/1984 - Unifamiliare									
	MORELLI Leo nato a SAMBUCO il 03/03/1984 (c.f. NRILOZB127498) - Comparte									
	MORELLI Maria Paola nata a SAMBUCO il 16/09/1946 (c.f. INCILND05057498) - Unifamiliare									
	BRUNA Olga Sofia, nata a SAMBUCO il 05/03/1941 (c.f. BRILUP1817498) - Comparte									
	ROSTA Susanna Maria, nata a PERREO il 12/02/1920 (c.f. ROIN05020505) - Unifamiliare									
	BAGNIS Vittoria, nata a VINALDO il 02/02/1944 (c.f. BGRV1817498) - Comparte									
	ALBERTO nato a CUNEO il 17/04/1979 (c.f. ALFR1705120205) - Proprietà per 1/8									
	BLANDINO Adriana, nata a ROVERETO il 08/09/1940 (c.f. BLANDIN04052749) - Proprietà per 1/4									

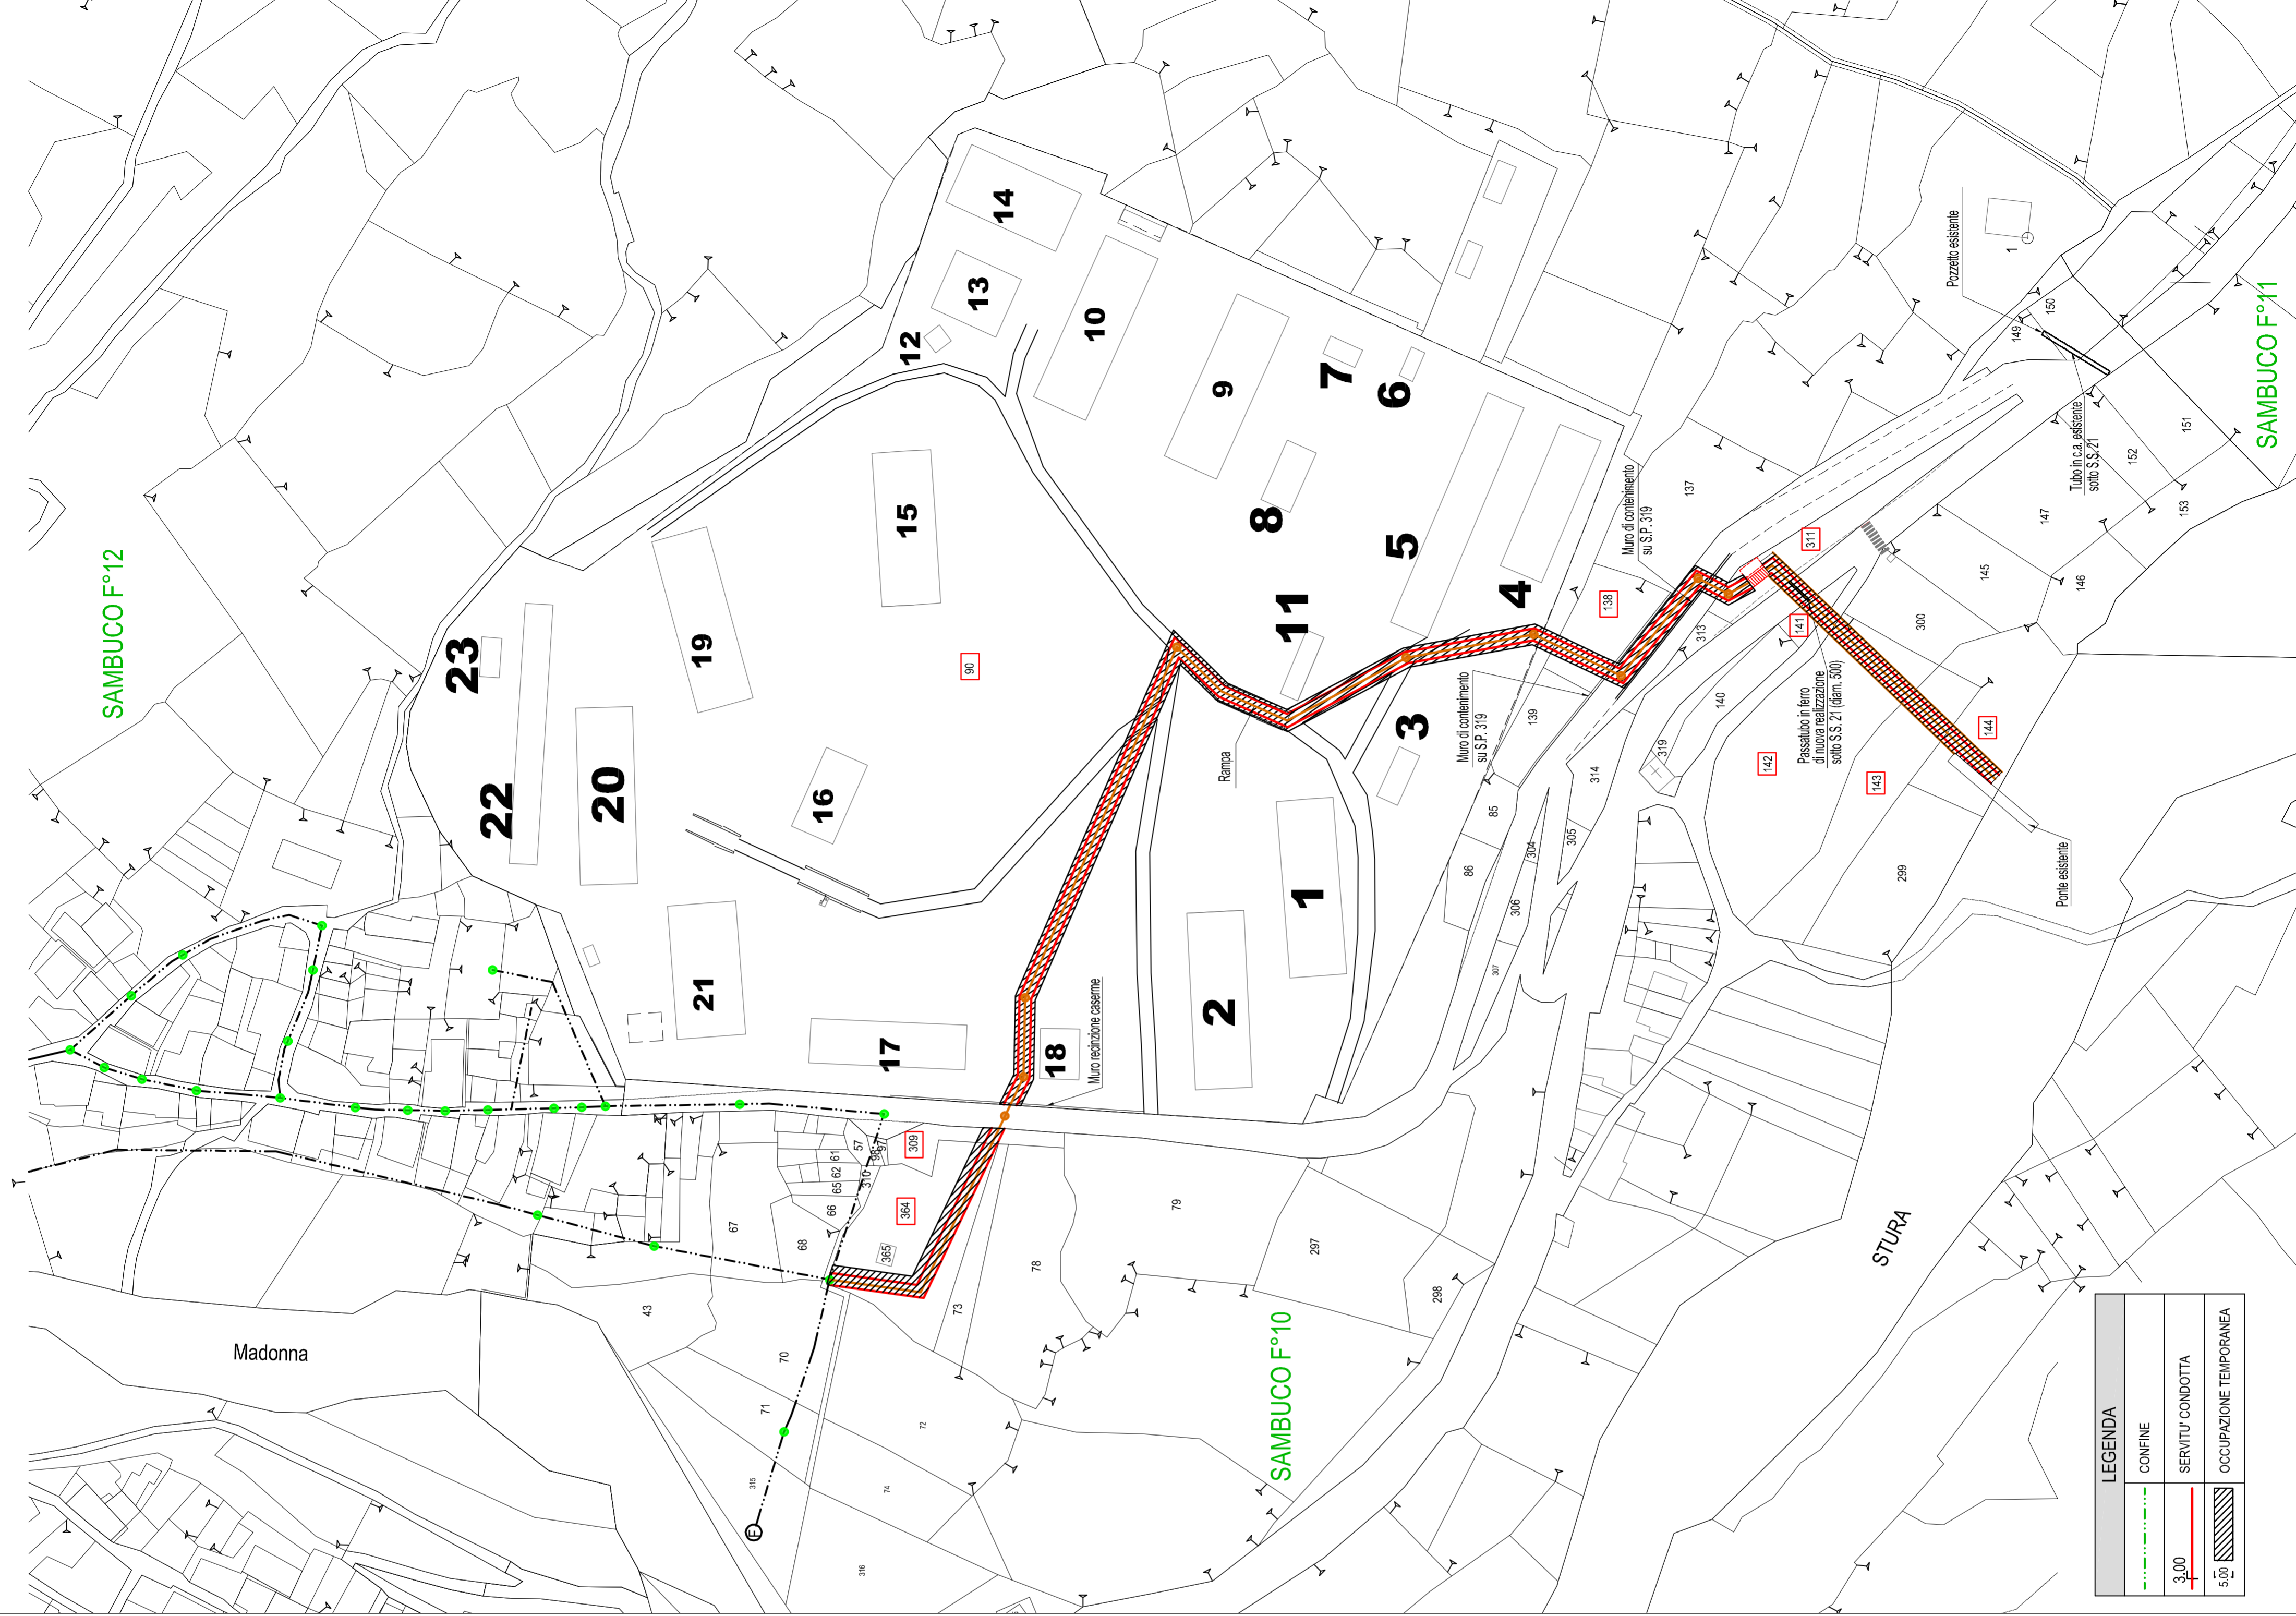

LEGENDA	
	CONFINE
	SERVITU' CONDOTTA
	OCCUPAZIONE TEMPORANEA