

Comune di SAMBUCCO

Lavori di allacciamento delle caserme
alla rete acquedottistica ed alla rete fognaria

PROGETTO DEFINITIVO

STRADA PROVINCIALE N.319
Attraversamenti ai km
0+361 - 0+132 - 0+101

Progetto: 

acda


Comune di Sambucco - S.P. n. 319
Estratto di mappa catastale - Fogli 10-11 e 12 - scala 1:1.000

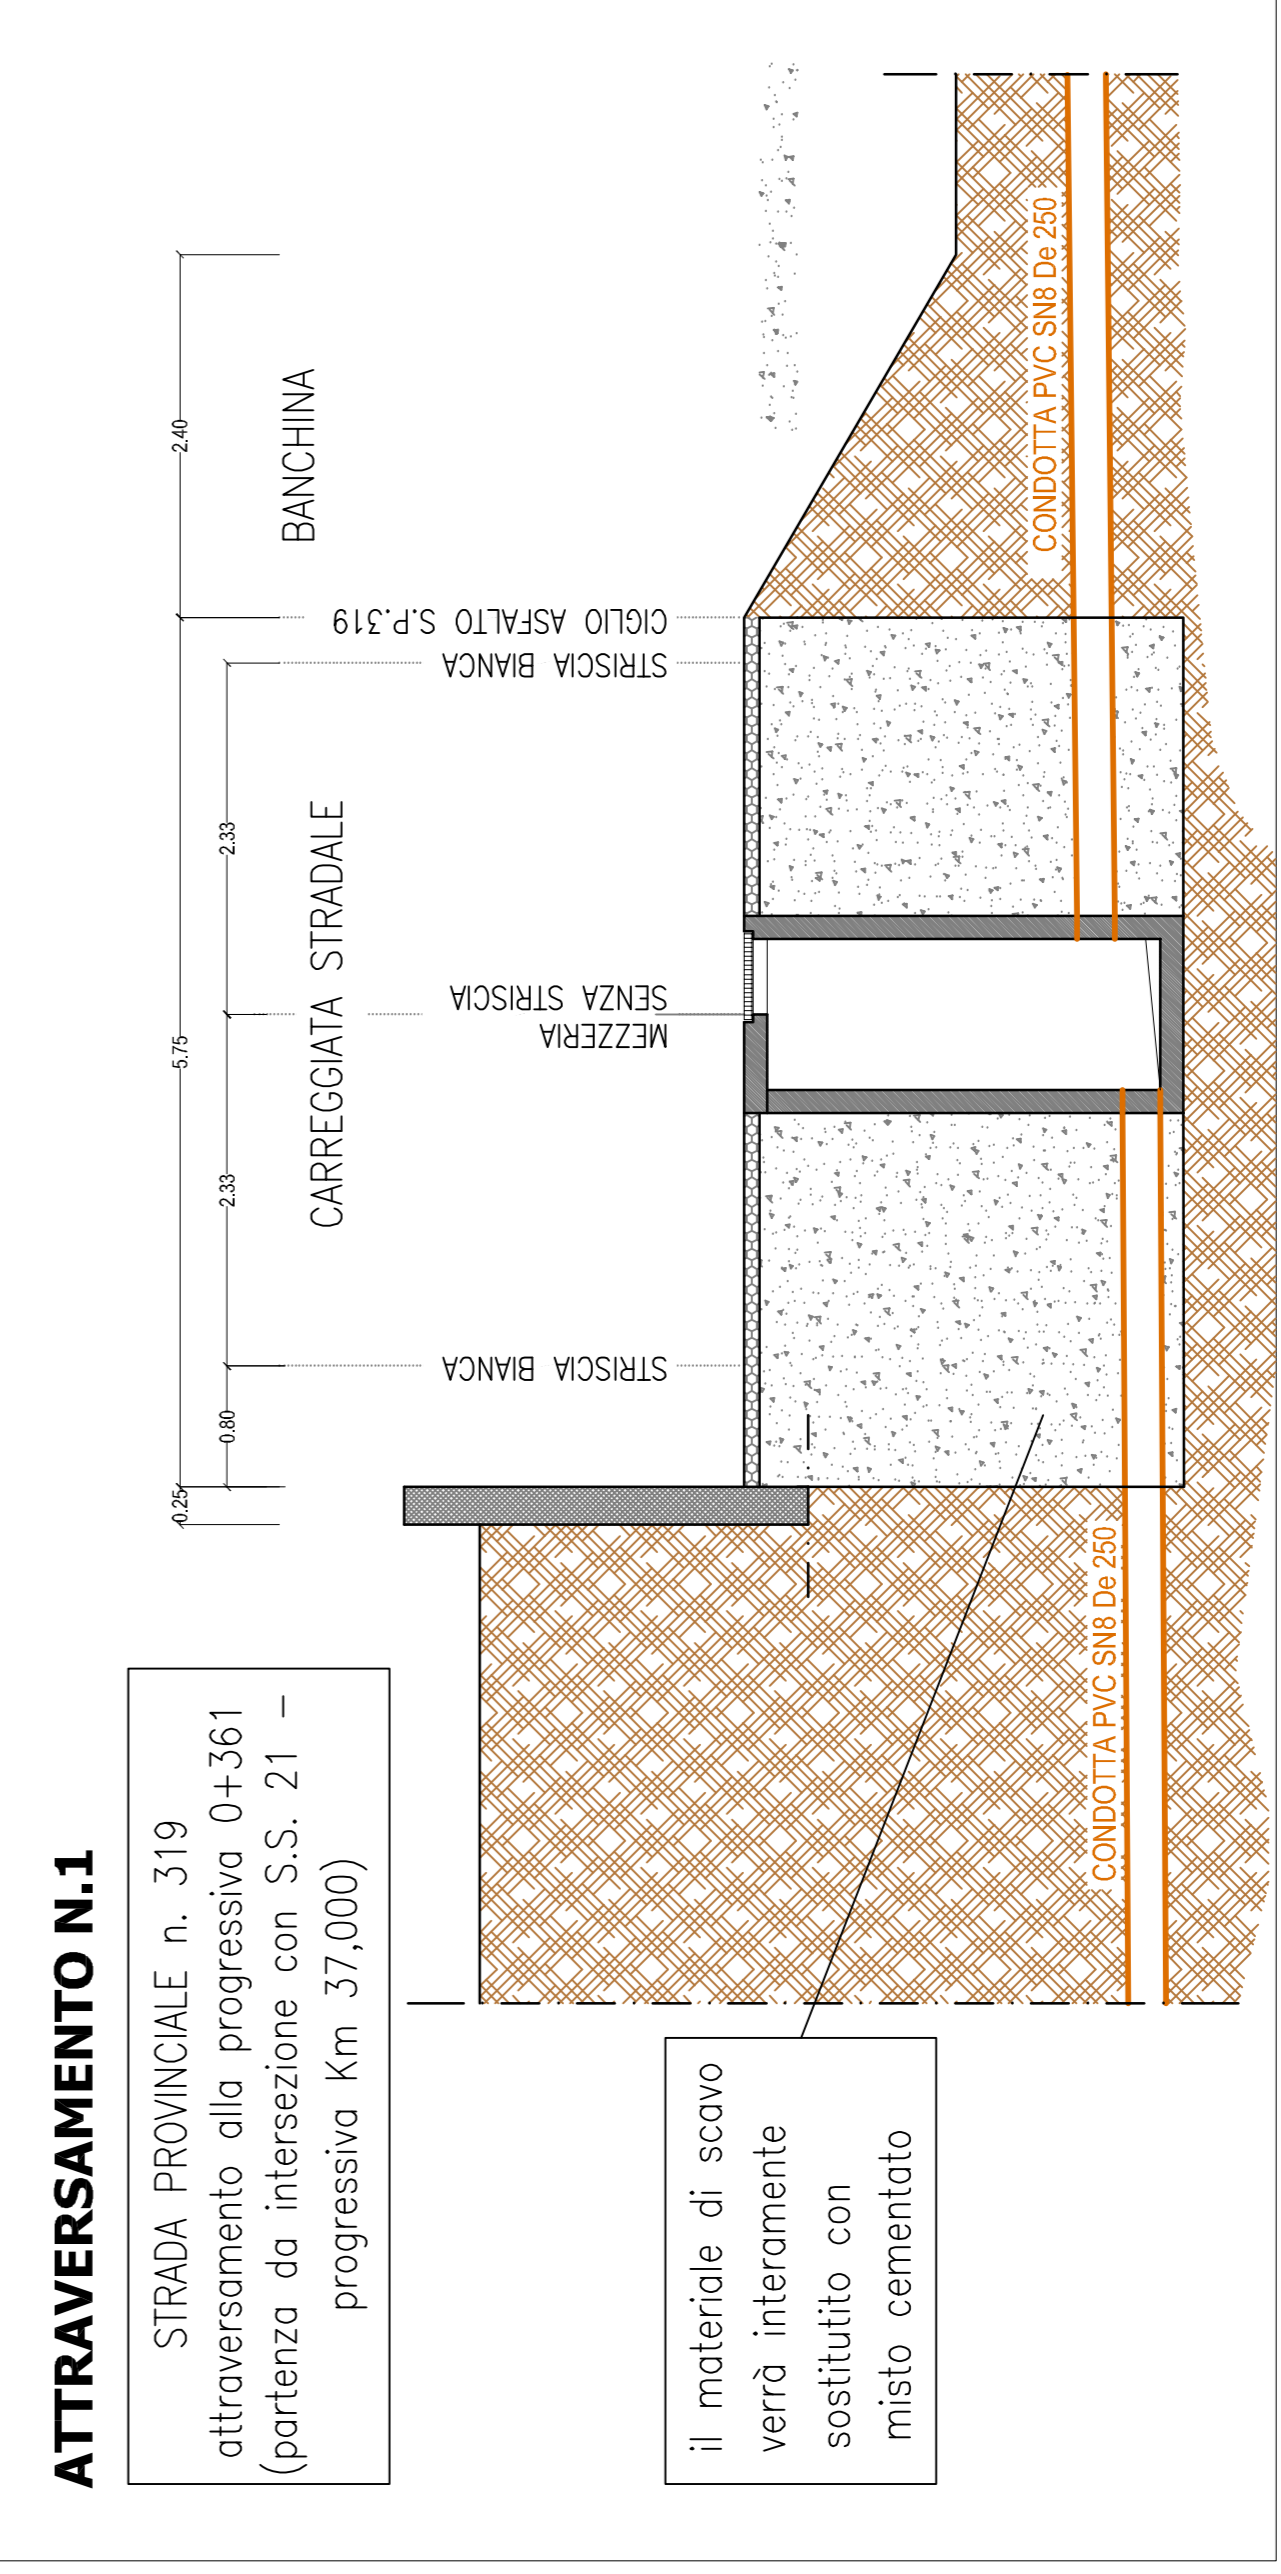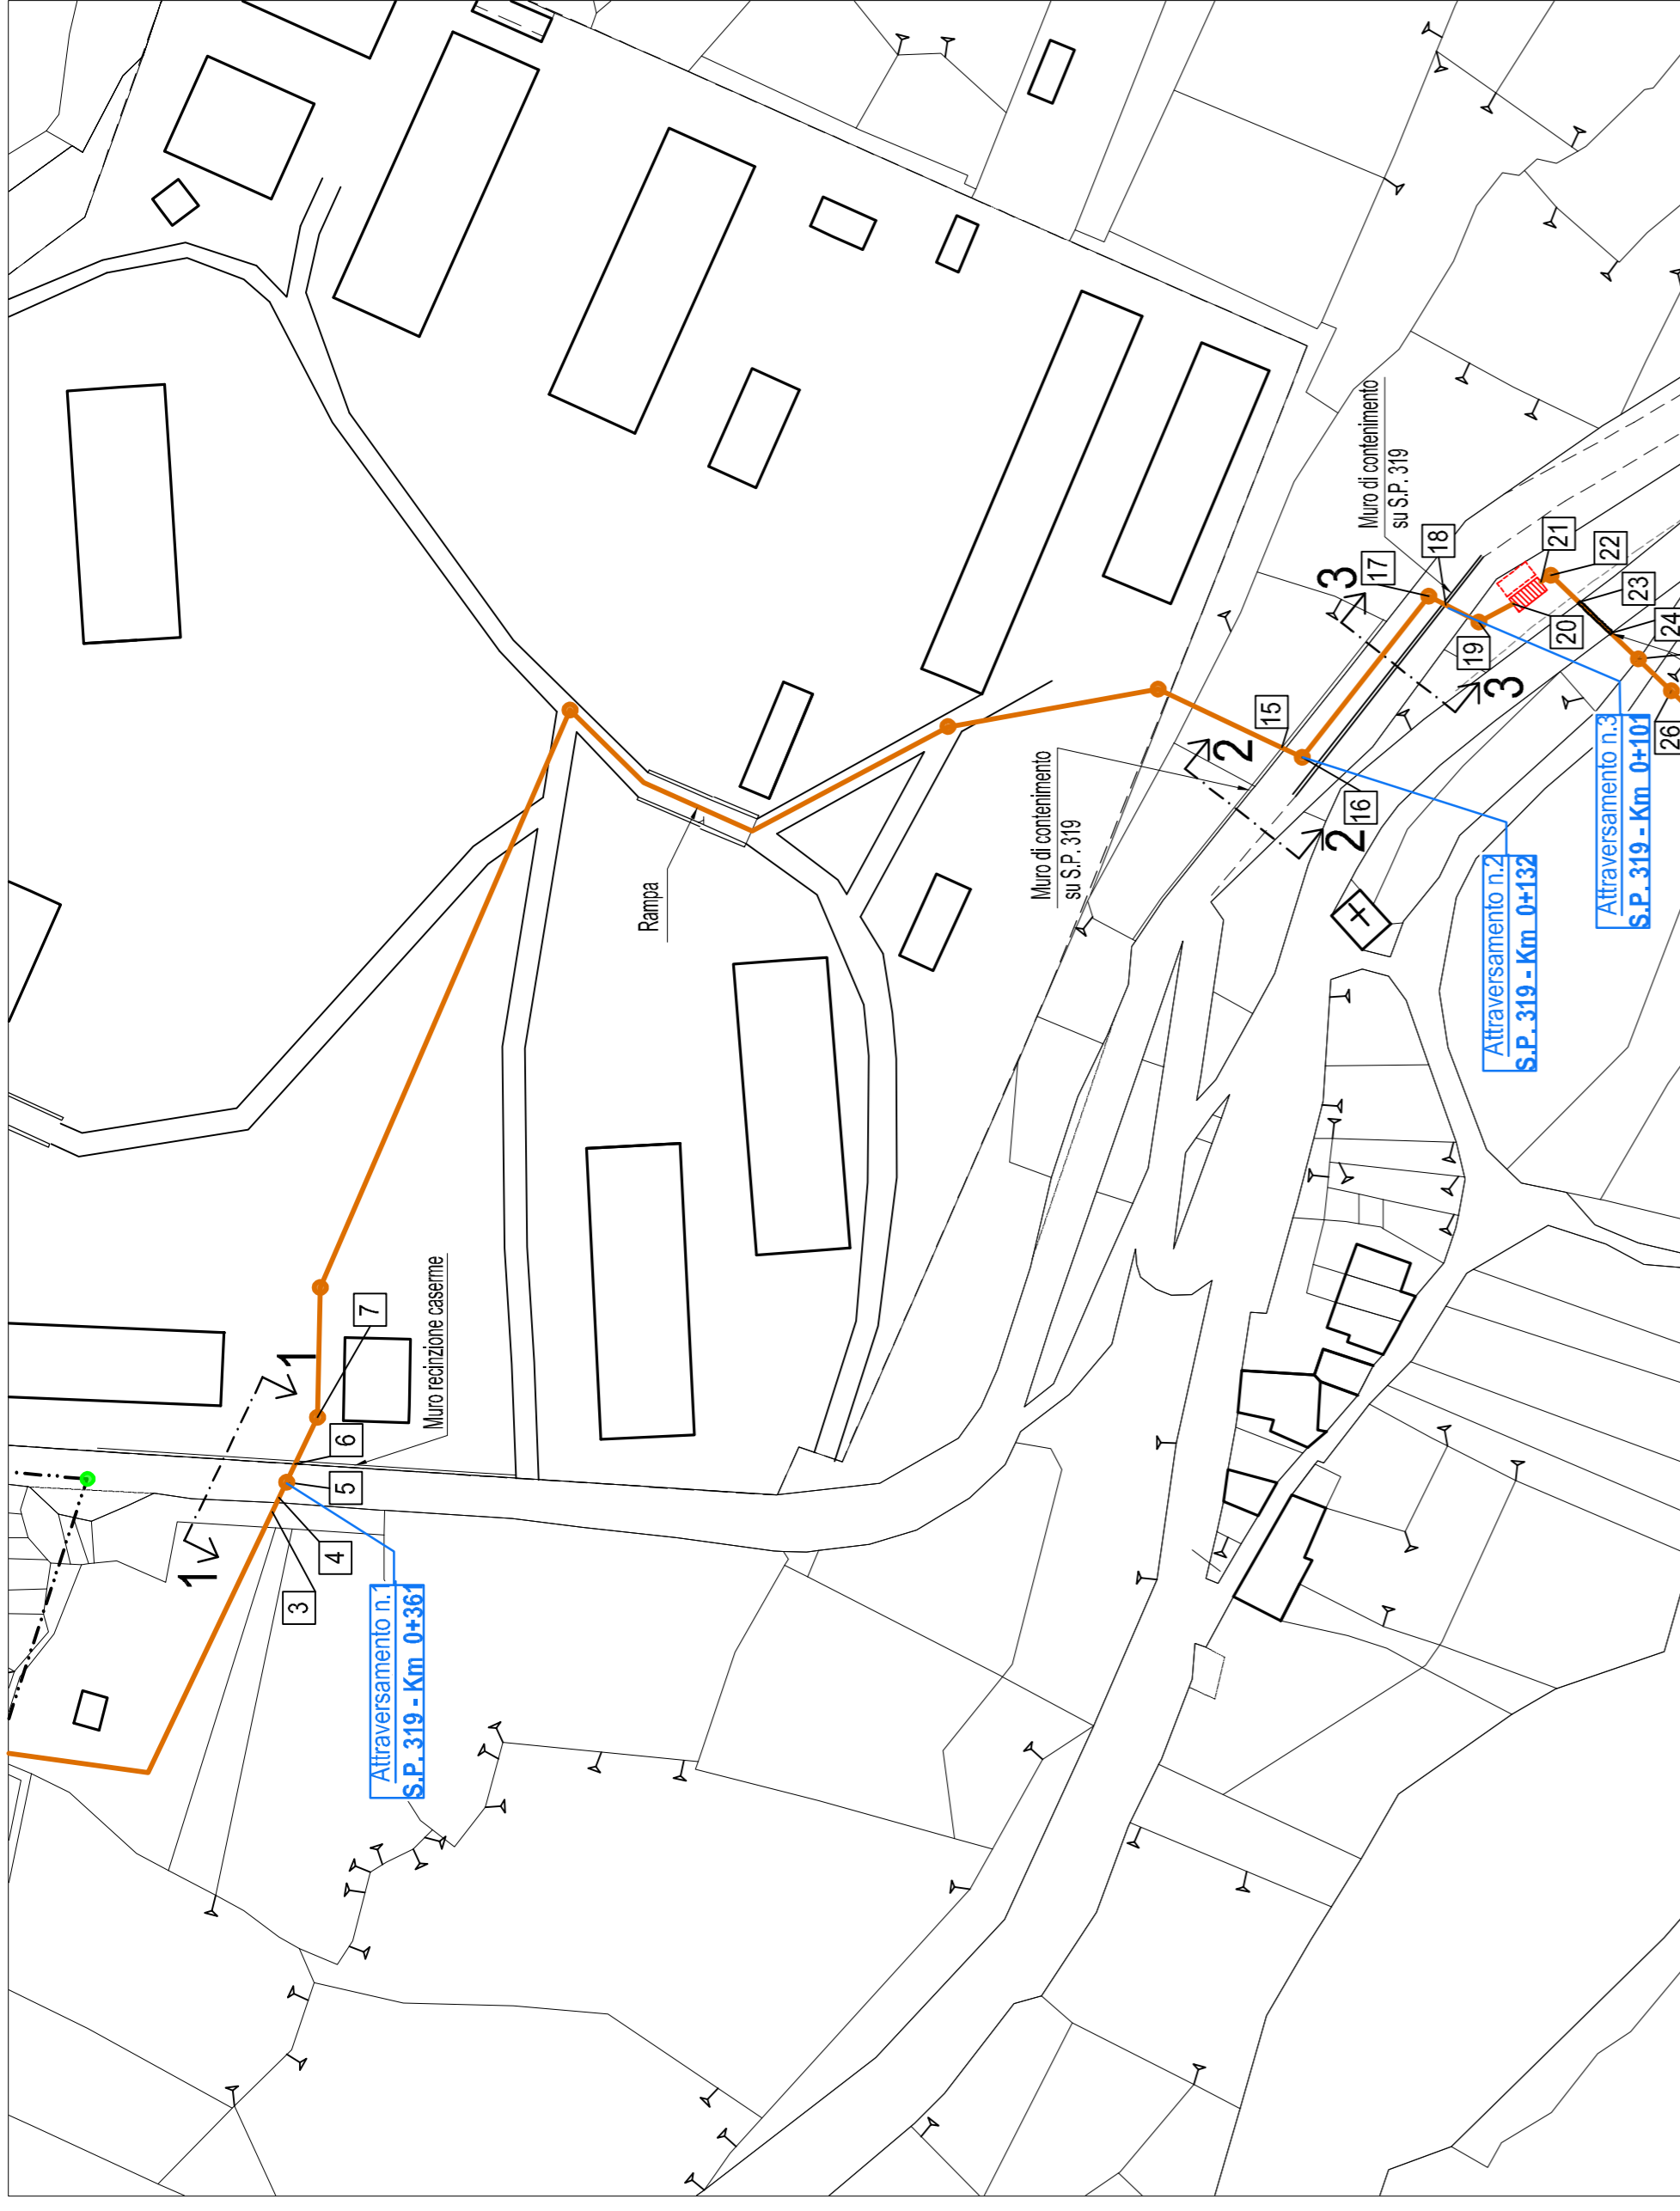

**CALCOLO SUPERFICI S.P. OCCUPATE
TEMPORANEAMENTE per ESECUZIONE LAVORI**



