

**LEGENDA**

**Opere in progetto**

- Tubazione in PEAD DE315 SN8 esterno currogato
- Pozzetto prefabbricato 100x100 cm
- Tubazione in PP-HM DE400 SN16

**Opere esistenti**

- Tubazione in PEAD DE160 PN10
- Impianto di sollevamento loc. Barberini
- Tubazione in PVC DN 250 SN4
- Tubazione in Cls DN 500
- Tubazione in Cls DN 400x600 ovoidale
- Tubazione DN 700 ovoidale acque bianche



**Pozzetto**

- Pozzetto

**Costruenda tubazione**

- Tubazione in PEAD DE250 PN16 PE 100 RC
- Stazione di dissabbiatura, grigliatura e sollevamento
- Tubazione in PP-HM DE250 SN16

**Estratto CTR**

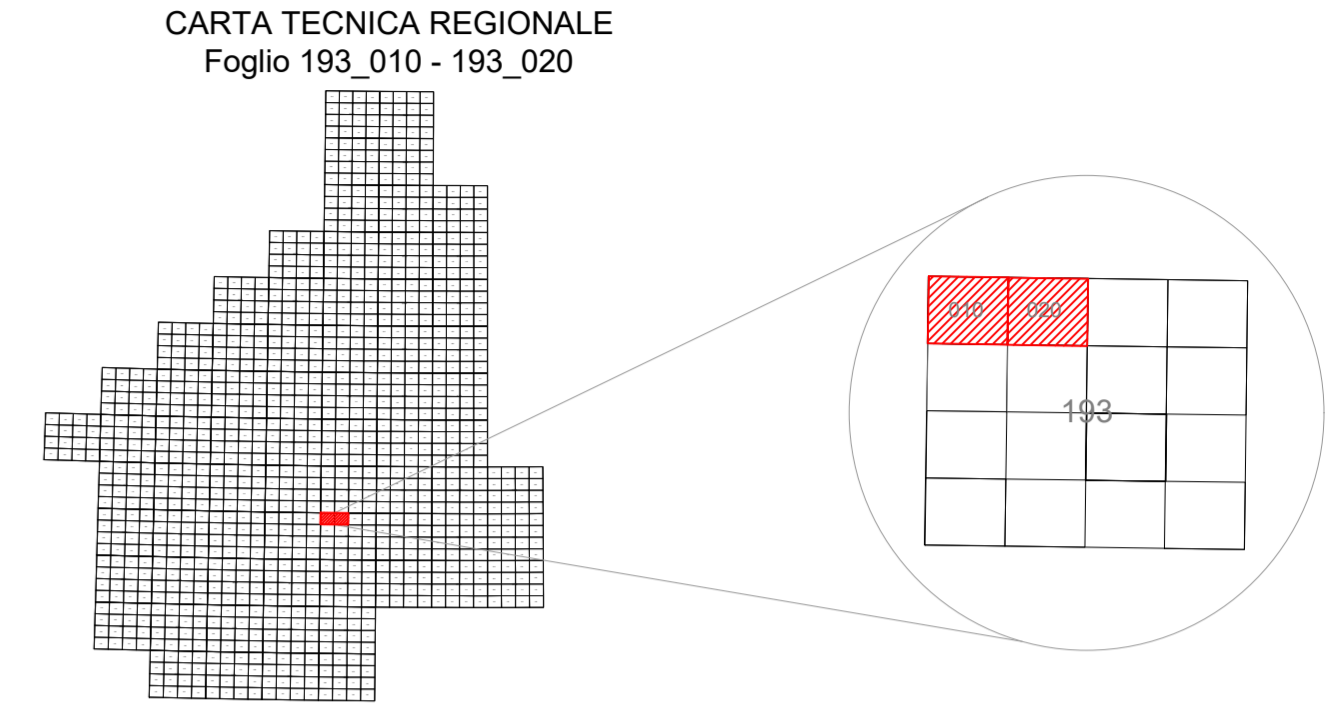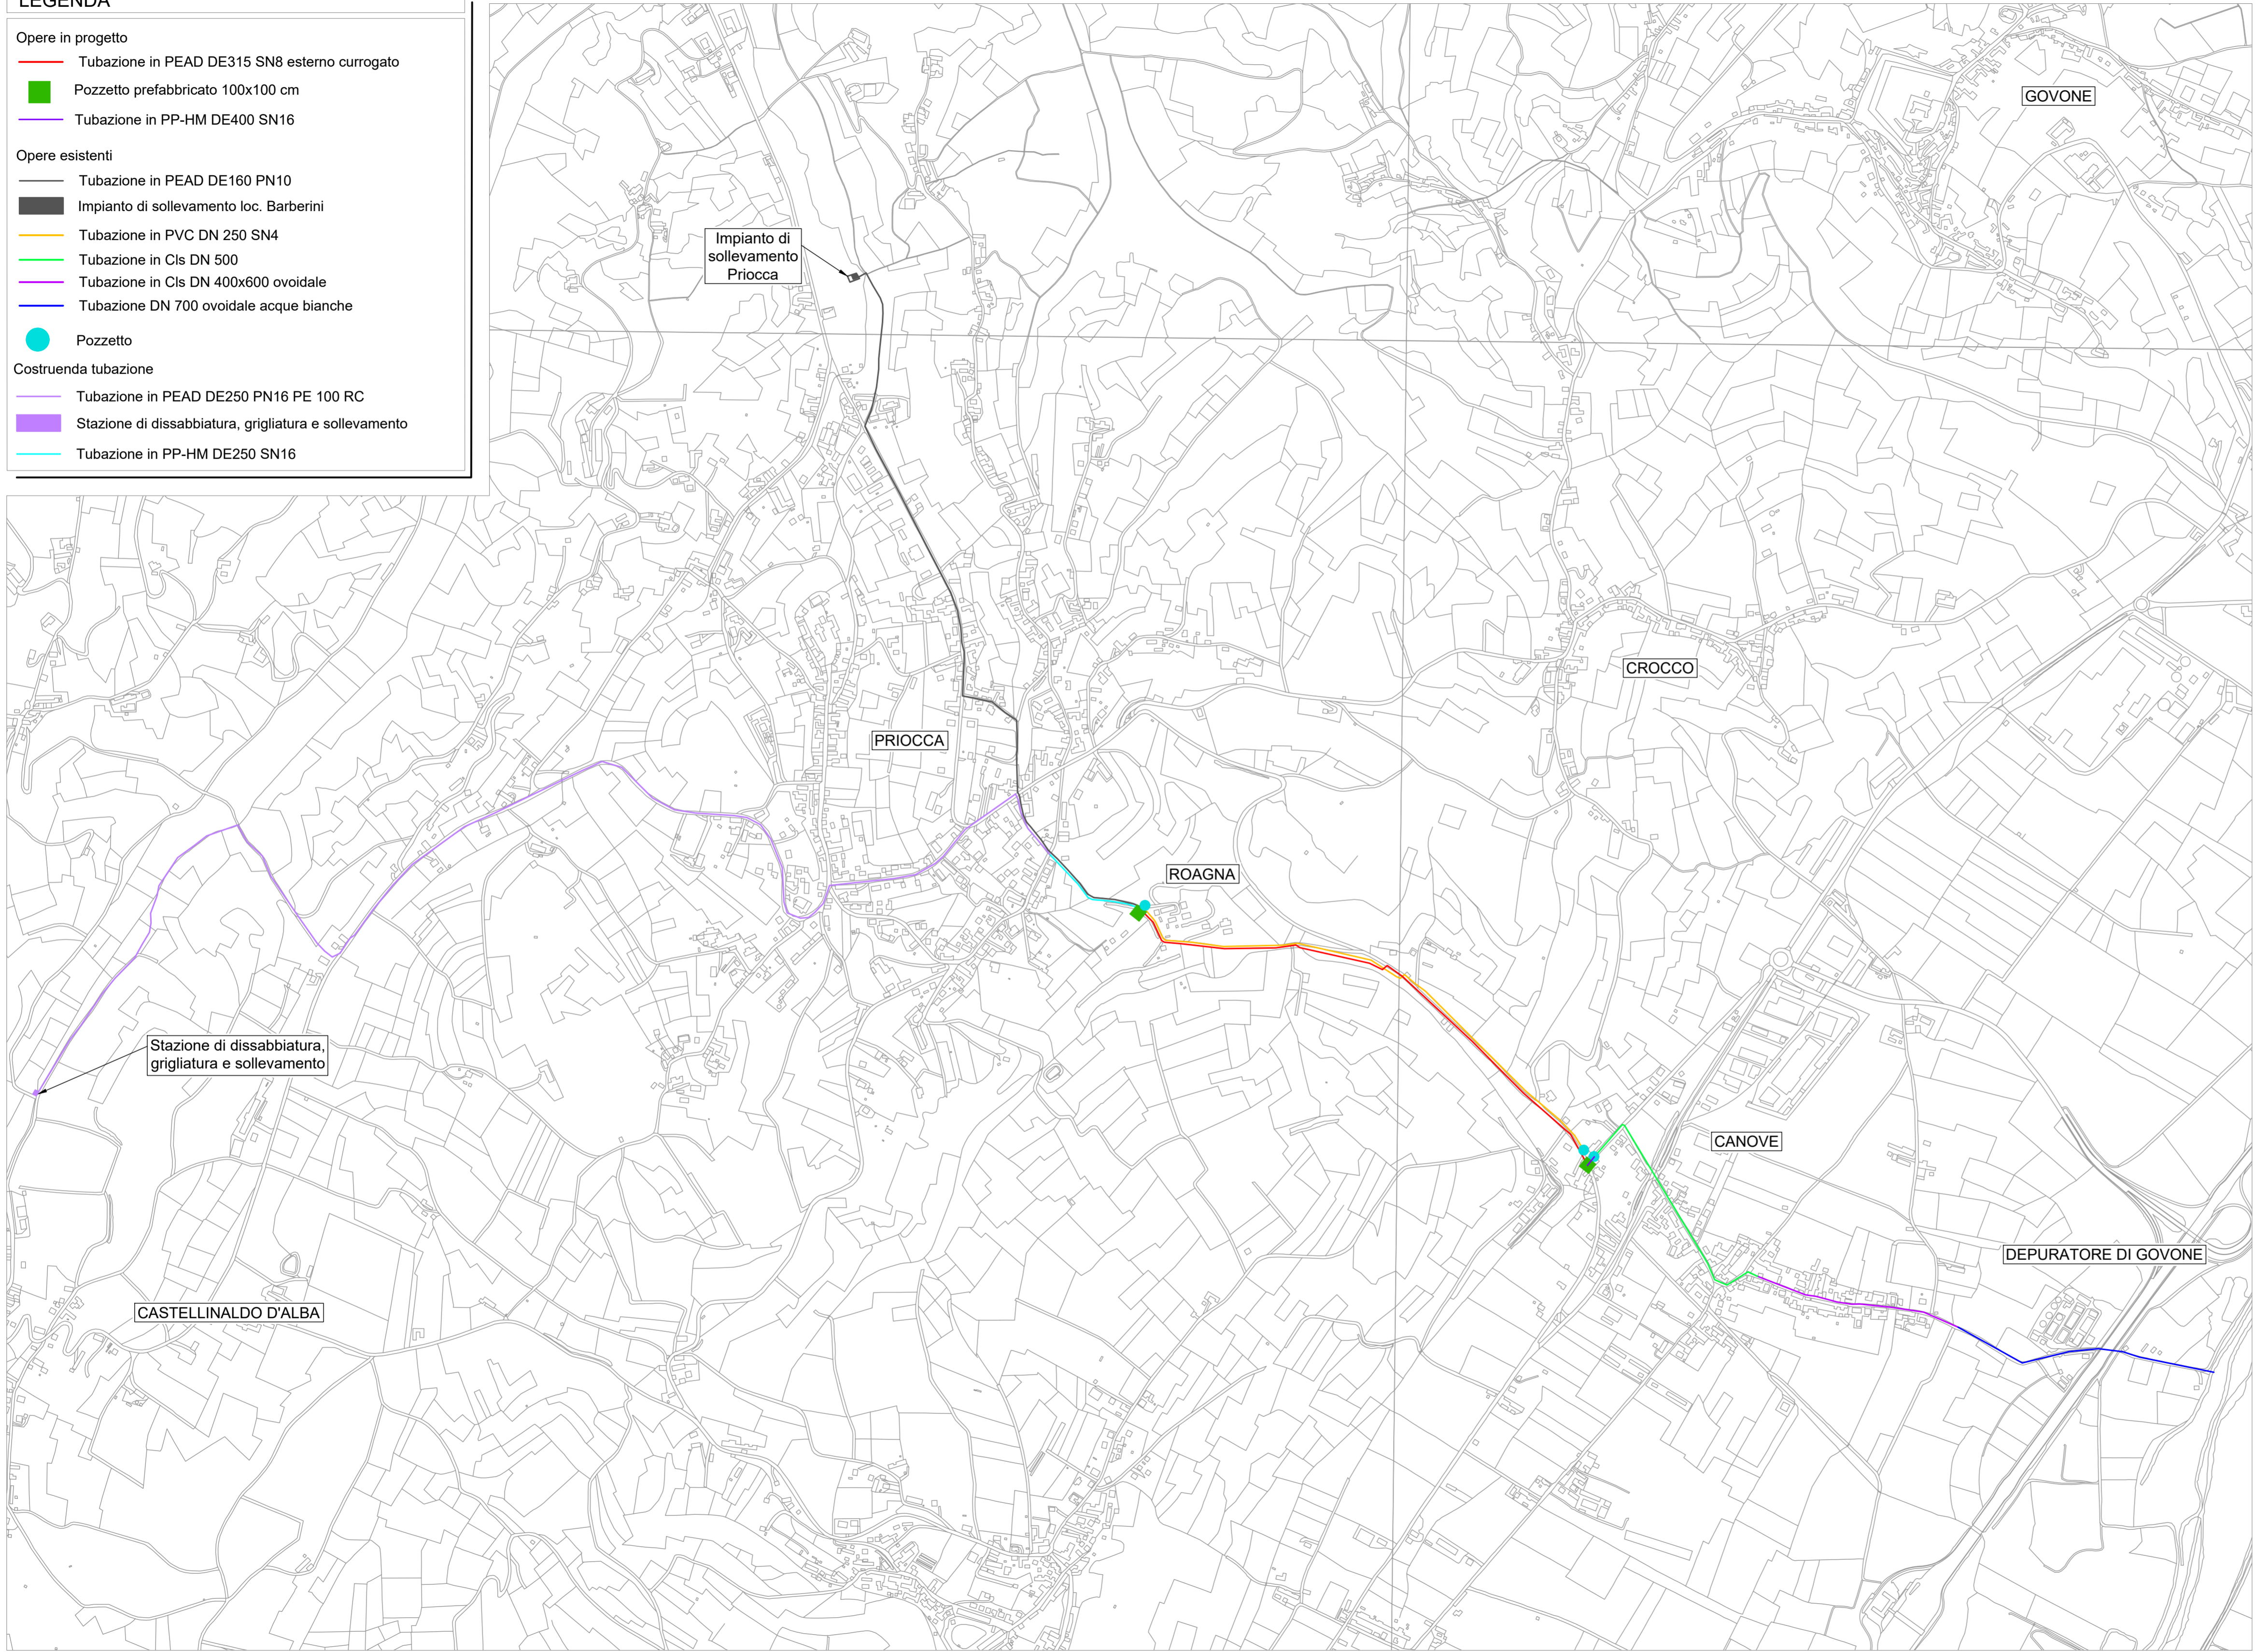

REGIONE PIEMONTE

PROVINCIA DI CUNEO

REGIONE PIEMONTE

COMUNE DI PRIOCCA E GOVONE

Potenziamento condotta fognaria nel comune di Priocca Loc.Roagna e nel comune di Govone Loc.Canove

**PROGETTO DEFINITIVO**

**COMMITTENTE**

**TECNOEDIL** TECNOEDIL S.p.A. Via Vivaro, 2 - 12051 ALBA (CN)  
tel. +39 0173.441155 - fax + 39 0173.441104  
www.egea.it - mail: tecnoedil@egea.it

**PROGETTISTA**

**SAGLIETTO ENGINEERING** SAGLIETTO ENGINEERING S.r.l.  
Corso Giolitti, 36 - 12100 CUNEO (CN)  
tel. +39 0171.698381 - fax +39 0171.600599  
sagliettoengineering@pec.it

**CERTIFICATORE**

Dott. Ing. Fabrizio Saglietto



REVISIONE 00	DATA 10/12/2021	DESCRIZIONE Corografia generale	ALLEGATO 3.1
Protocollo		Commessa 2021_024	SCALA 1:10.000