
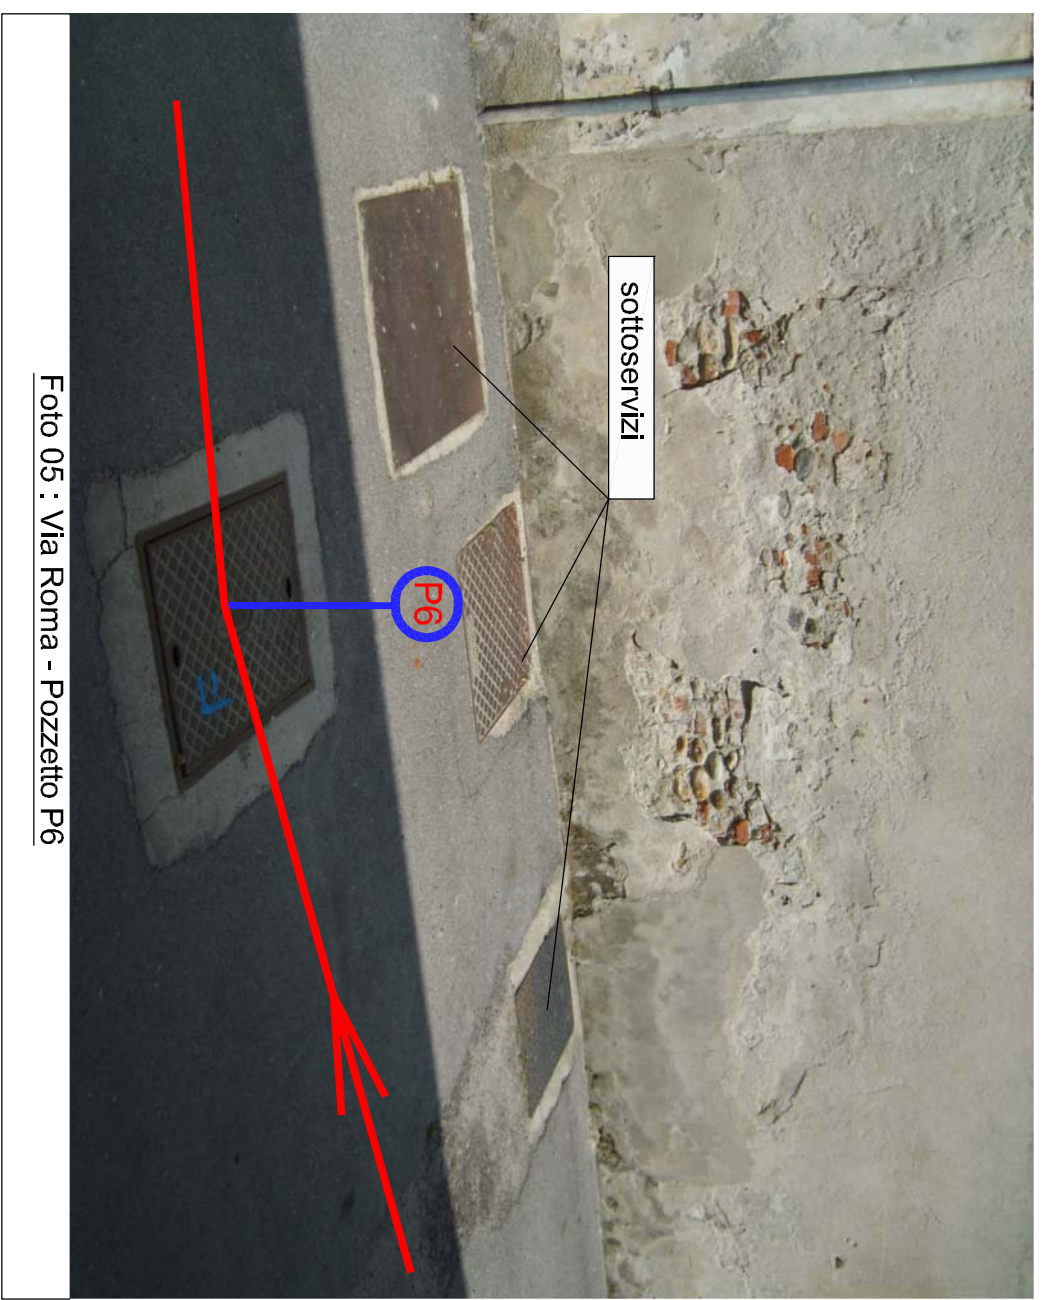
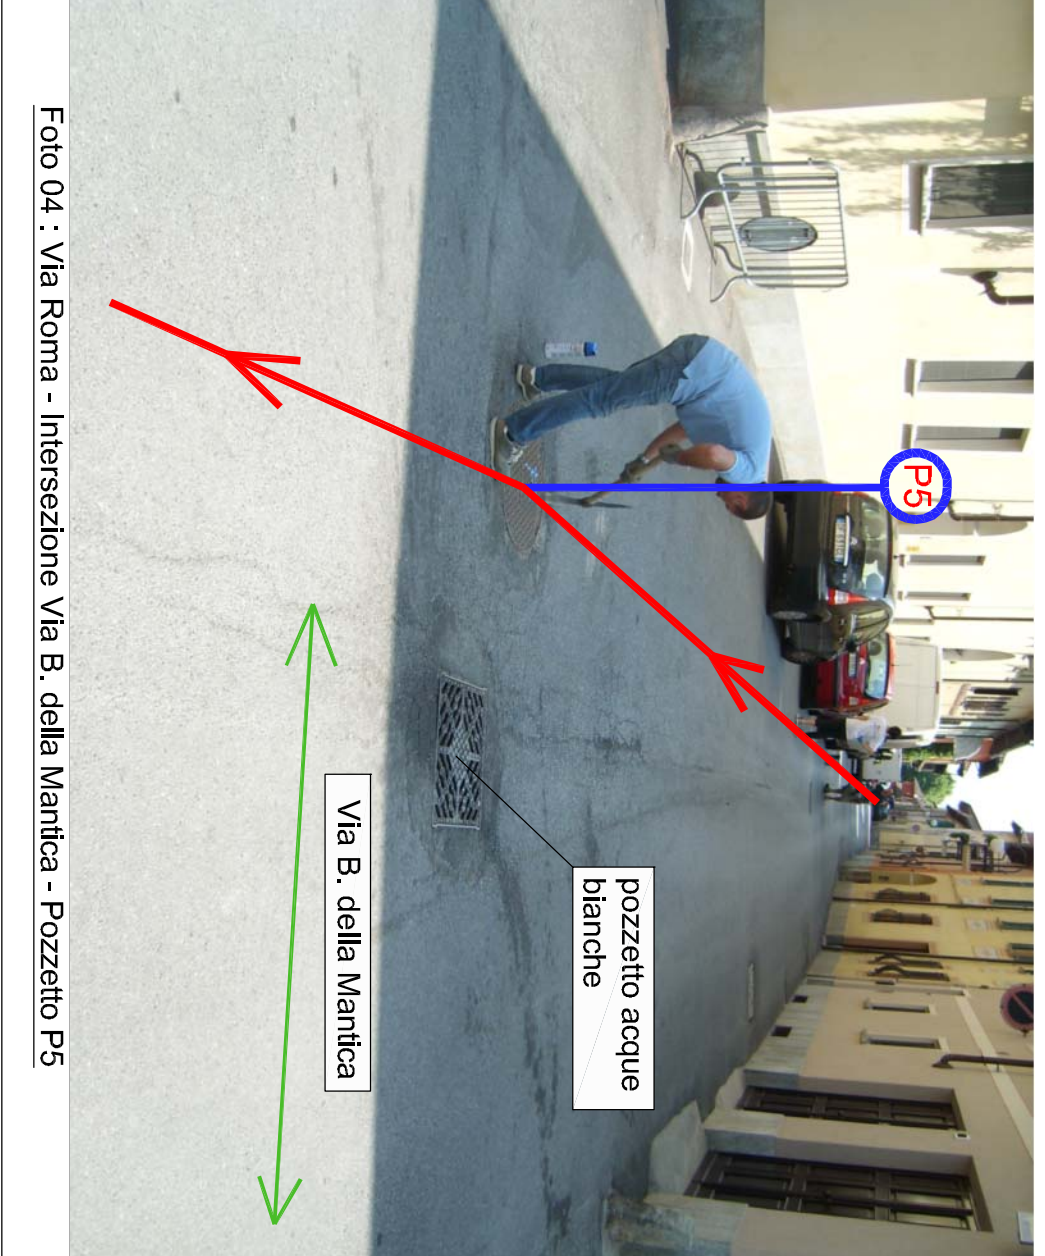
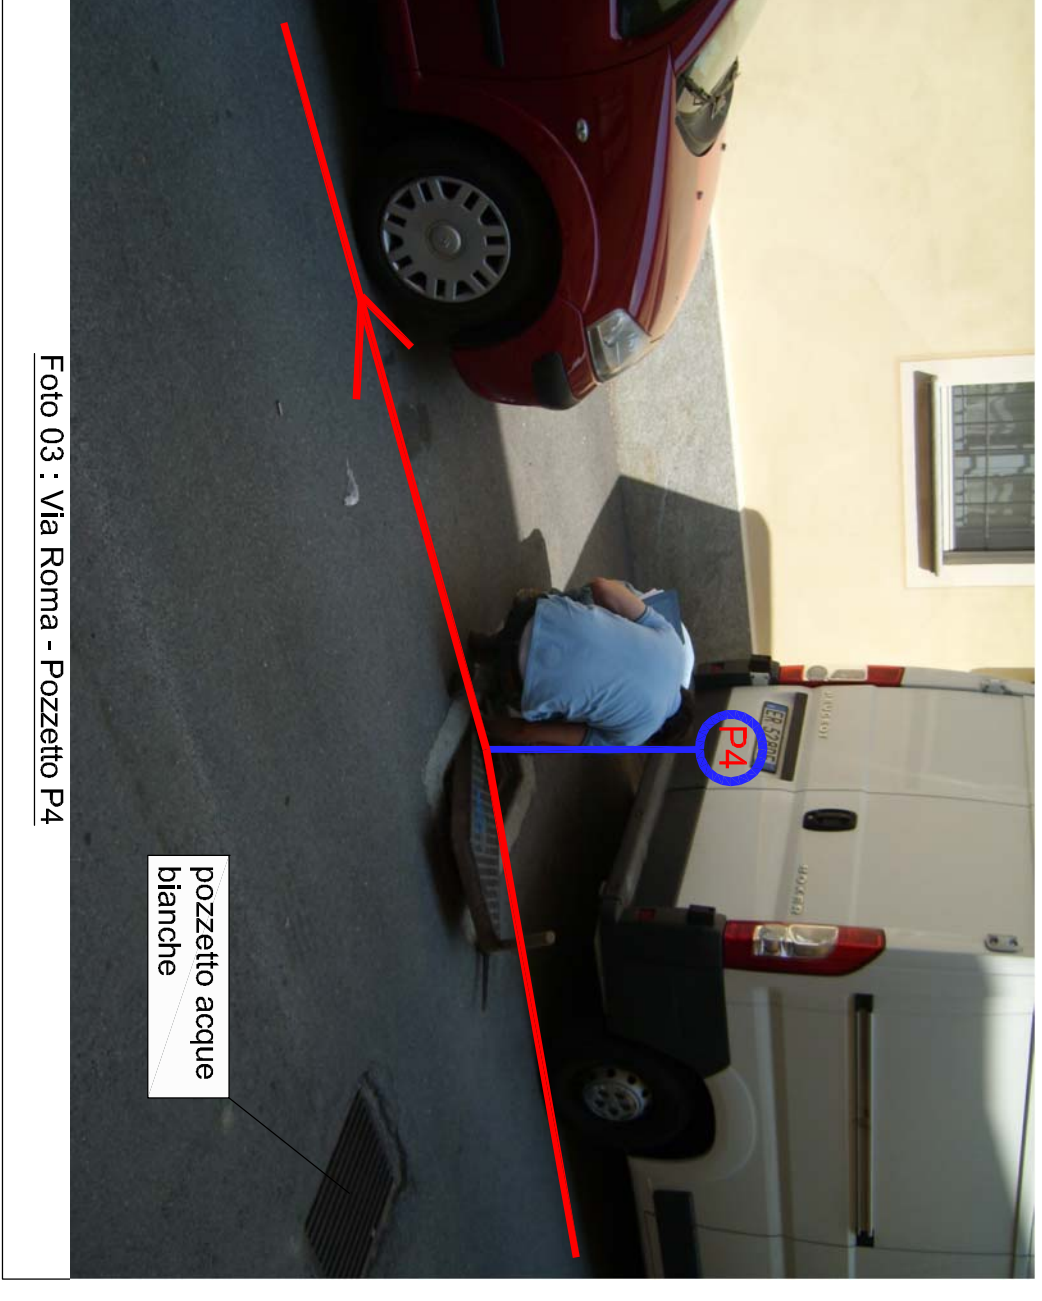
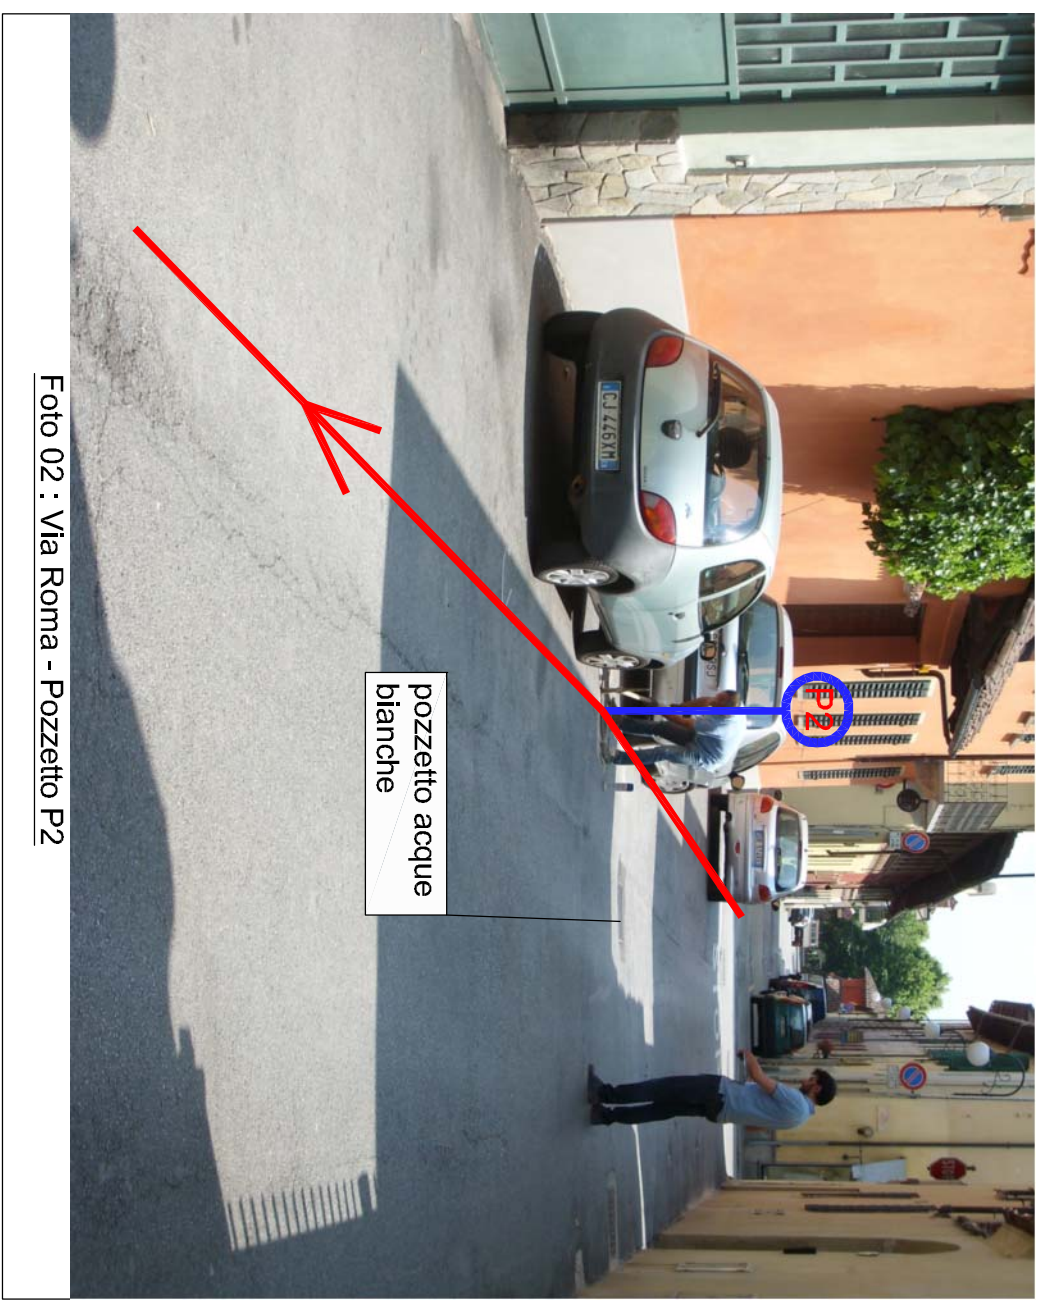
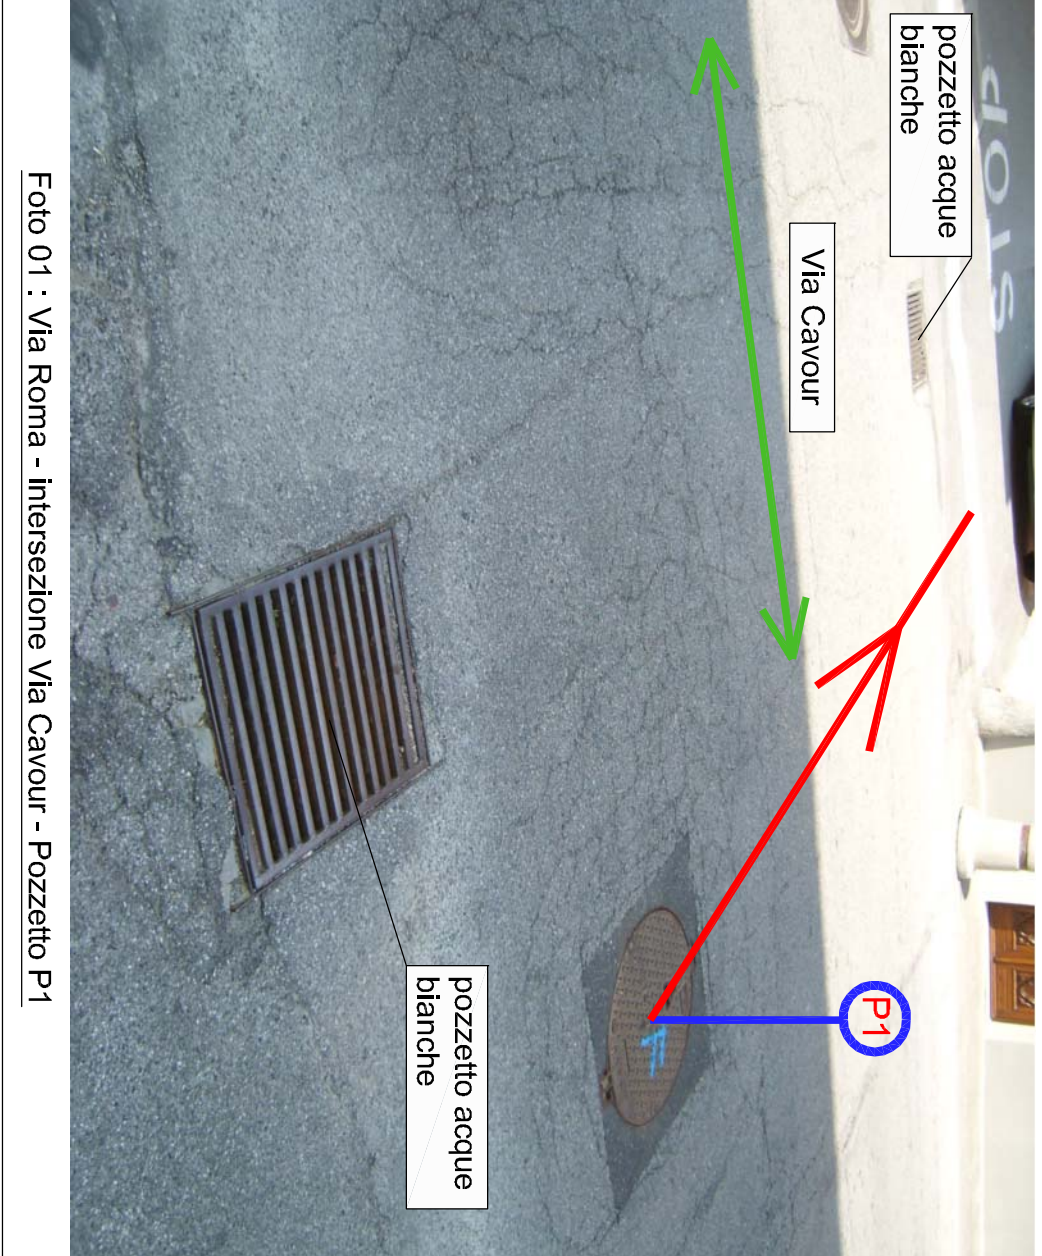


STATO DI FATTO - SEZIONE LONGITUDINALE - Scala 1:200

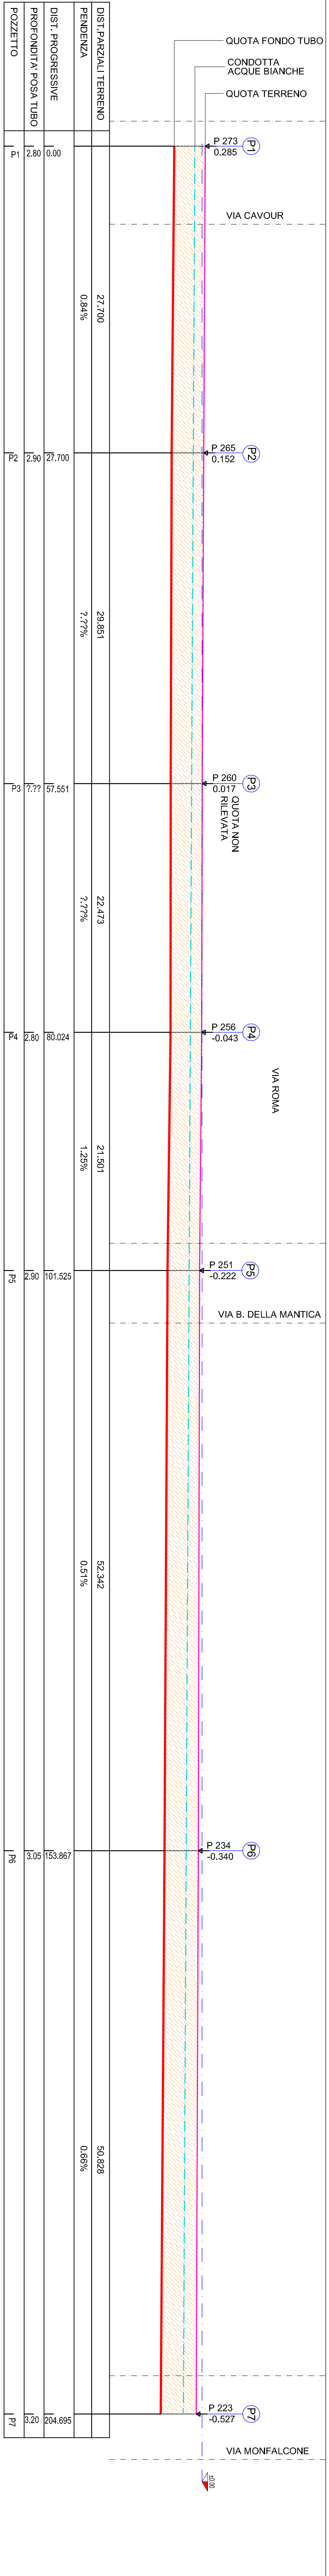


LEGENDA

- Condotta fognaria esistente/progetto
- Pozzetti di ispezione esistenti/progetto
- Edificio con presenza di piano interrato

SOTTOSERVIZI RILEVATI

- Gas 2"
- Gas 3"
- Gas 5"
- Gas 6"
- Enel B.T.
- Enel M.T.
- Acque bianche
- Acquedotto
- Telecom

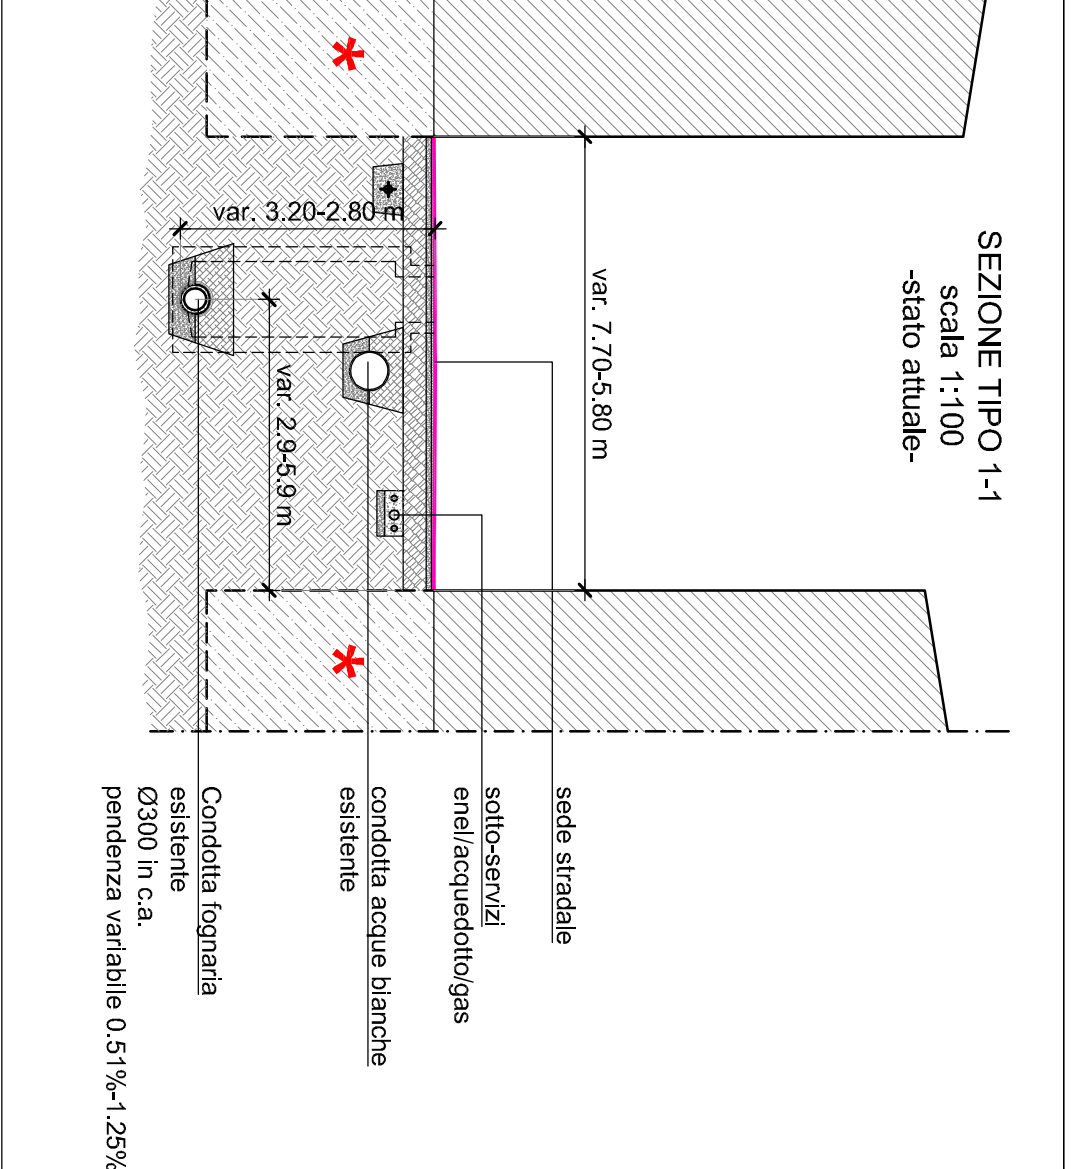

COMUNE DI CHERASCO

Sostituzione di collettore fognario acque nere nel tratto di Via Ospedale e Via Roma

PROGETTO DEFINITIVO - ESECUTIVO

COMITENTE
ATO 4

OGGETTO
EL. 3.3 - STATO ATTUALE PLANIMERIA SOTTOSERVIZI SEZIONE LONGITUDINALE (VIA ROMA)

PROFESSIONISTA:
Ing. Fabrizio Corso

Costo & ASSOCIATI
INGEGNERIA
ARCHITETTURA

Corso Bini n. 40/3 - 12051 ALBA (CN)
Tel. +39 0173 441155
Fax +39 0173 441104
www.costoassociati.it

TECNOEDIL
CANTIERI E SERVIZI

TECNOEDIL S.p.A.
Via Viviani, 2
12051 ALBA (CN)
Tel. +39 0173 441155
Fax +39 0173 441104

REVISIONE	DATA	DESCRIZIONE	PREPARATO
01	02/09/2018	2ª emissione	COMMESSA
PROTOCOLLO			