

Comune di Sampeyre

Lavori di rifacimento ed estensione rete fognaria a servizio delle frazioni Becetto, Graziani e Durandi con realizzazione nuovo impianto di depurazione

Livello di progettazione: **PROGETTO DEFINITIVO**

Oggetto elaborato: **Planimetria catastale**

Progetto:

 Sede Legale: Corso Nizza 88 - 12100 Cuneo
 Tel. 800.194.065 - fax 0171.328710
 Partita IVA: 02468770041
 Capitale sociale € 5.000.000
 e-mail: acda@acda.it

Progettazione:
 (Ordine Ingegneri di Cuneo n° A1886)

Dott. Ing. Fabio Monaco

Responsabile Unico del Procedimento
 (Ordine Ingegneri di Cuneo n° 696)


Dott. Ing. Roberto Beltritti

COMMESSA	Livello di progetto	Categoria di progetto	Tipo di elaborato	N. elaborato	REV.	DATA	SCALA / E
SG00490	ES	GE	DW	02	01	12.12.2022	1:2.000

REV.:	Descrizione:	Data:	Redatto da:	Verificato da:	Approvato da:
01	emissione per Conferenza dei Servizi	12/12/2022	F. Bottero	F. Monaco	R. Beltritti

Questo elaborato è di proprietà dell'ACDA, qualsiasi divulgazione o riproduzione anche parziale deve essere espressamente autorizzata.
 Sede Legale: Corso Nizza 88 - 12100 CUNEO - Tel. 800.194.065 - Fax 0171.328710 - e-mail: acda@acda.it
 Capitale sociale € 5.000.000 - Partita IVA 02468770041

COMUNE DI SAMPEYRE
ESTRATTO CATASTALE
 Fogli n° 5, 19, 20, 21, 86
 scala 1:2.000

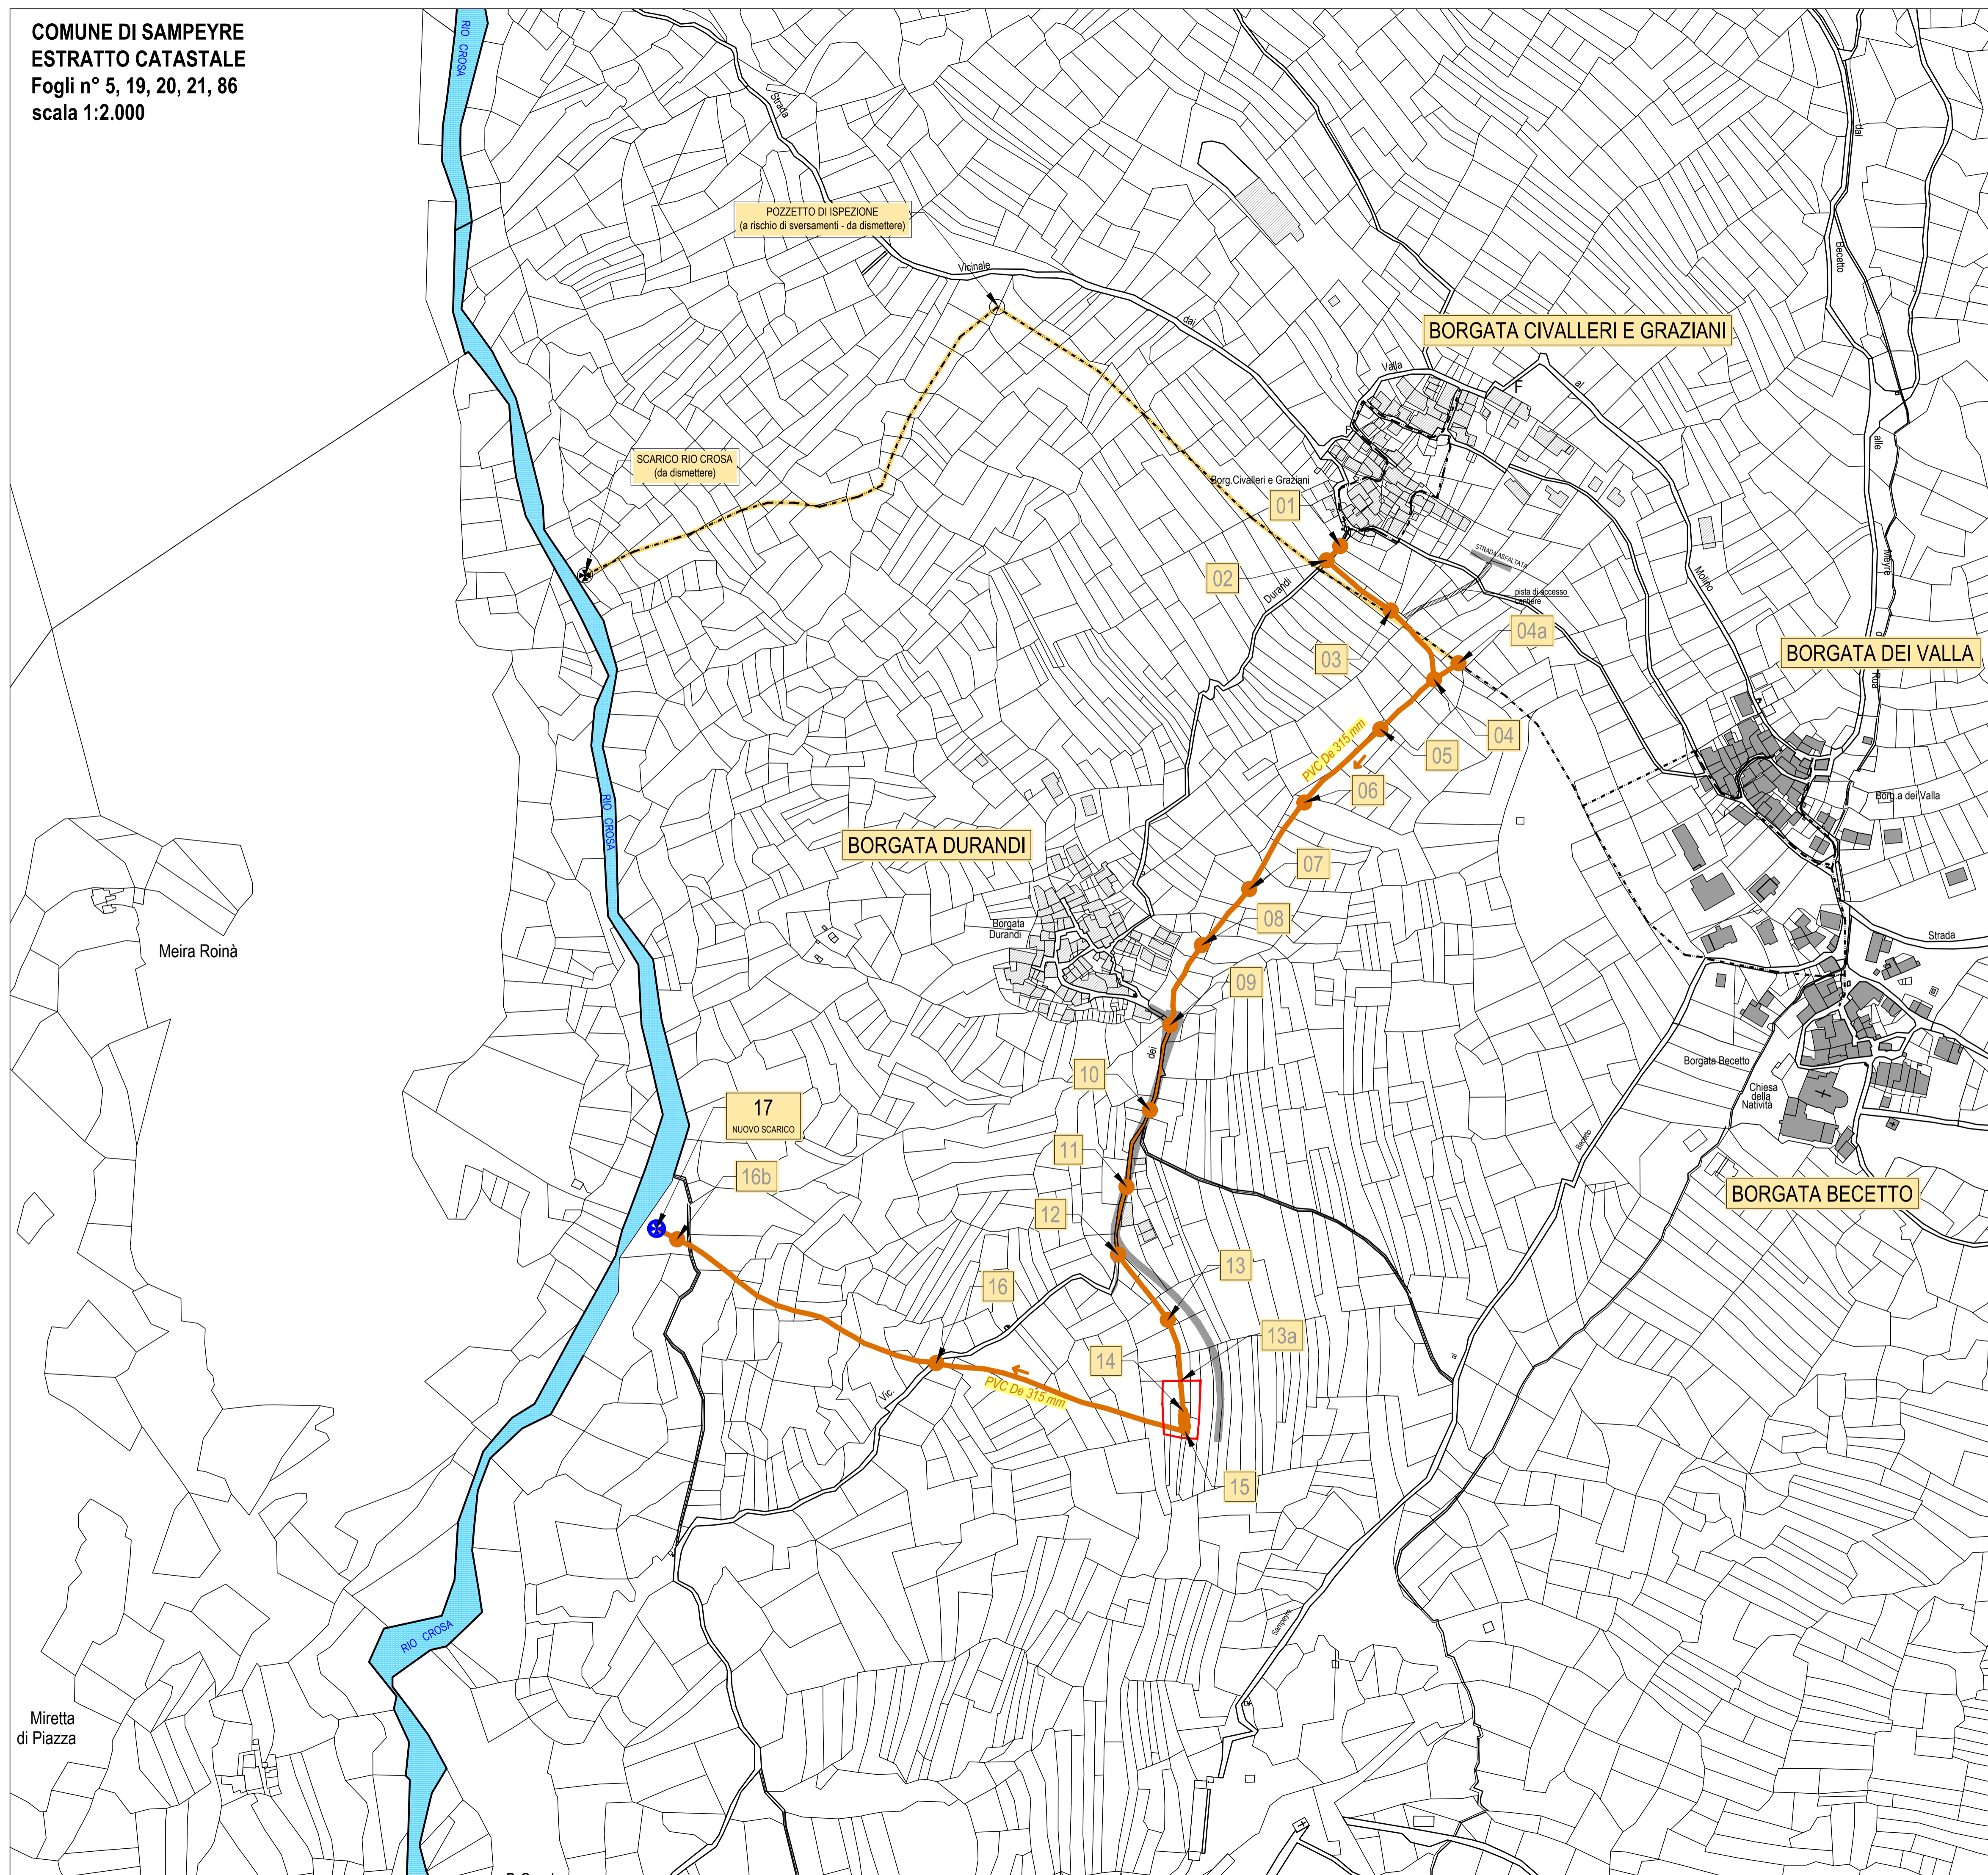

SIMBOLI RETE

TIPI DI CONDOTTE ESISTENTI

	CONDOTTA ESISTENTE FGN.
	PUNTO DI SCARICO ESISTENTE
	CONDOTTA ESISTENTE FGN DA DISMETTERE

COLORI MATERIALI E SIGLE IN PROGETTO

	PVC SN 16 De 315 mm
	POZZETTO DI ISPEZIONE
	NUOVO PUNTO DI SCARICO
	IMPIANTO DI DEPURAZIONE
	AREA DEPURATORE

QUADRO RIASSUNTIVO INTERVENTI

SEZ.	COLLOCAZ.	SCAVO	LUNGH. TRATTO	MATERIALE	DIAM.
1-3	boschi	terreno	390,00 m	PVC SN 16	De 315 mm
4-4a	boschi	terreno	35,00 m	PVC SN 16	De 315 mm
9-12	strada	asfalto	150,00 m	PVC SN 16	De 315 mm
12-14	boschi	terreno	115,00 m	PVC SN 16	De 315 mm
14-15	by-pass depuratore	terreno	25,00 m	PVC SN 16	De 315 mm
15-17	boschi	terreno	350,00 m	PVC SN 16	De 315 mm
TOTALE			1.065,00 m	PVC SN 16	De 315 mm

