

Comune di Sampeyre

Lavori di rifacimento ed estensione rete fognaria a servizio delle frazioni Becetto, Graziani e Durandi con realizzazione nuovo impianto di depurazione

Livello di progettazione:	<b>PROGETTO DEFINITIVO</b>
Oggetto elaborato:	<b>Profili longitudinali</b>

**Progetto:**  

 Sede Legale: Corso Nizza 88 - 12100 Cuneo  
 Tel. 800.194.069 - Fax 0171.320710  
 Partita IVA: 02469770041  
 Capitale sociale € 5.000.000  
 e-mail: acda@acda.it


<b>Progettazione:</b> (Ordine Ingegneri di Cuneo n° 41886)	Dott. Ing. Fabio Monaco
<b>Responsabile Unico del Procedimento</b>	Dott. Ing. Roberto Beltriti

COMMESSA	Livello di progetto	Categoria di progetto	Tipi di elaborato	A. elaborato	REV.	DATA	SCALA / E
<b>SG00490</b>	<b>DE</b>	<b>GE</b>	<b>DW</b>	<b>03</b>	<b>00</b>	<b>07.09.2022</b>	<b>1:2.000</b>

REV.	Descrizione:	DATA:	Redatto da:	Verificato da:	Approvato da:
			A. Duto	F. Monaco	R. Beltriti

Questo elaborato è di proprietà dell'ACDA, qualsiasi divulgazione o riproduzione anche parziale deve essere espressamente autorizzata  
 Sede Legale: Corso Nizza 88 - 12100 CUNEO - Tel. 800.194.069 - Fax 0171.320710 - e-mail: acda@acda.it  
 Capitale sociale € 5.000.000 - Partita IVA 02469770041

PROFILO A

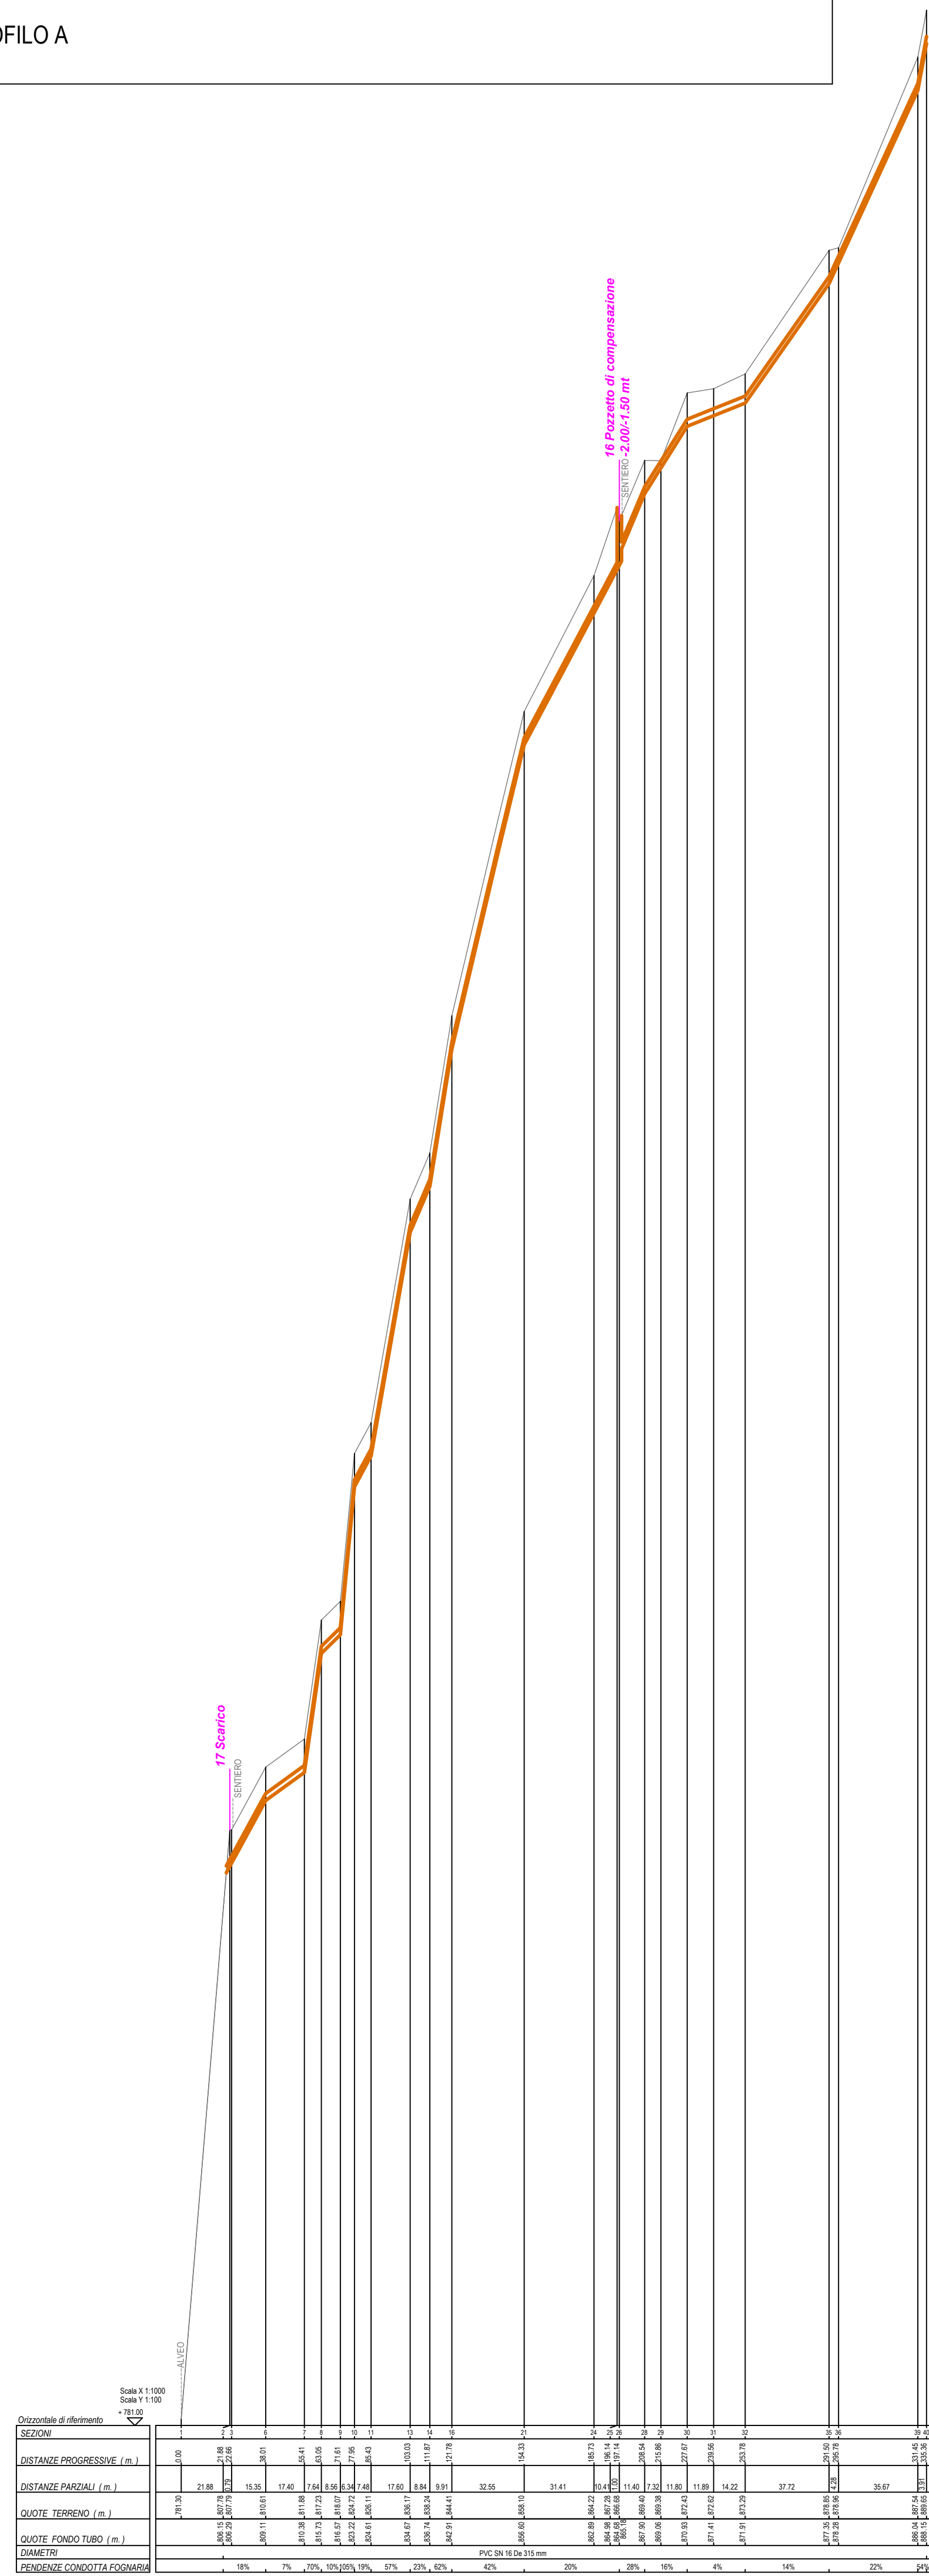

PROFILO B

