



Certificato n° 1379

Comune di Sampeyre

Lavori di rifacimento ed estensione rete fognaria a servizio delle frazioni Becetto, Graziani e Durandi con realizzazione nuovo impianto di depurazione

Livello di progettazione: **PROGETTO DEFINITIVO**

Oggetto elaborato: **Profili longitudinali**

Progetto: acda azienda consorzio dell'ACQUA spa
Sede Legale: Corso Nizza 88 - 12100 Cuneo
Tel. 800.194.005 - fax 0171.326710
Partita IVA: 02489770041
Capitale sociale € 5.000.000
e-mail: acda@acda.it

Progettazione: (Ordine Ingegneri di Cuneo n° A1886) Dott. Ing. Fabio Monaco


Responsabile Unico del Procedimento (Ordine Ingegneri di Cuneo n° 690) Dott. Ing. Roberto Beltratti

| COMMESSA | Livello di progetto | Categoria di progetto | Tipi di elaborato | Al. elaborato | REV. | DATA | SCALA / E |
|----------|---------------------|-----------------------|-------------------|---------------|------|------------|---------------|
| SG00490 | ES | GE | DW | 03 | 01 | 12.12.2022 | 1:2.000/1:200 |

| REV. | Descrizione: | Data: | Redatto da: | Verificato da: | Approvato da: |
|------|--------------------------------------|------------|--------------|----------------|---------------|
| 01 | emissione per Conferenza dei Servizi | 12/12/2022 | F. Beltratti | F. Monaco | R. Beltratti |

Questo elaborato è di proprietà dell'ACDA, qualsiasi divulgazione o riproduzione anche parziale deve essere espressamente autorizzata
Acda azienda consorzio dell'ACQUA spa
Sede Legale: Corso Nizza 88 - 12100 CUNEO - Tel. 800.194.005 - Fax 0171.326710 - e-mail: acda@acda.it
Capitale sociale € 5.000.000 - Partita IVA 02489770041

PROFILO A

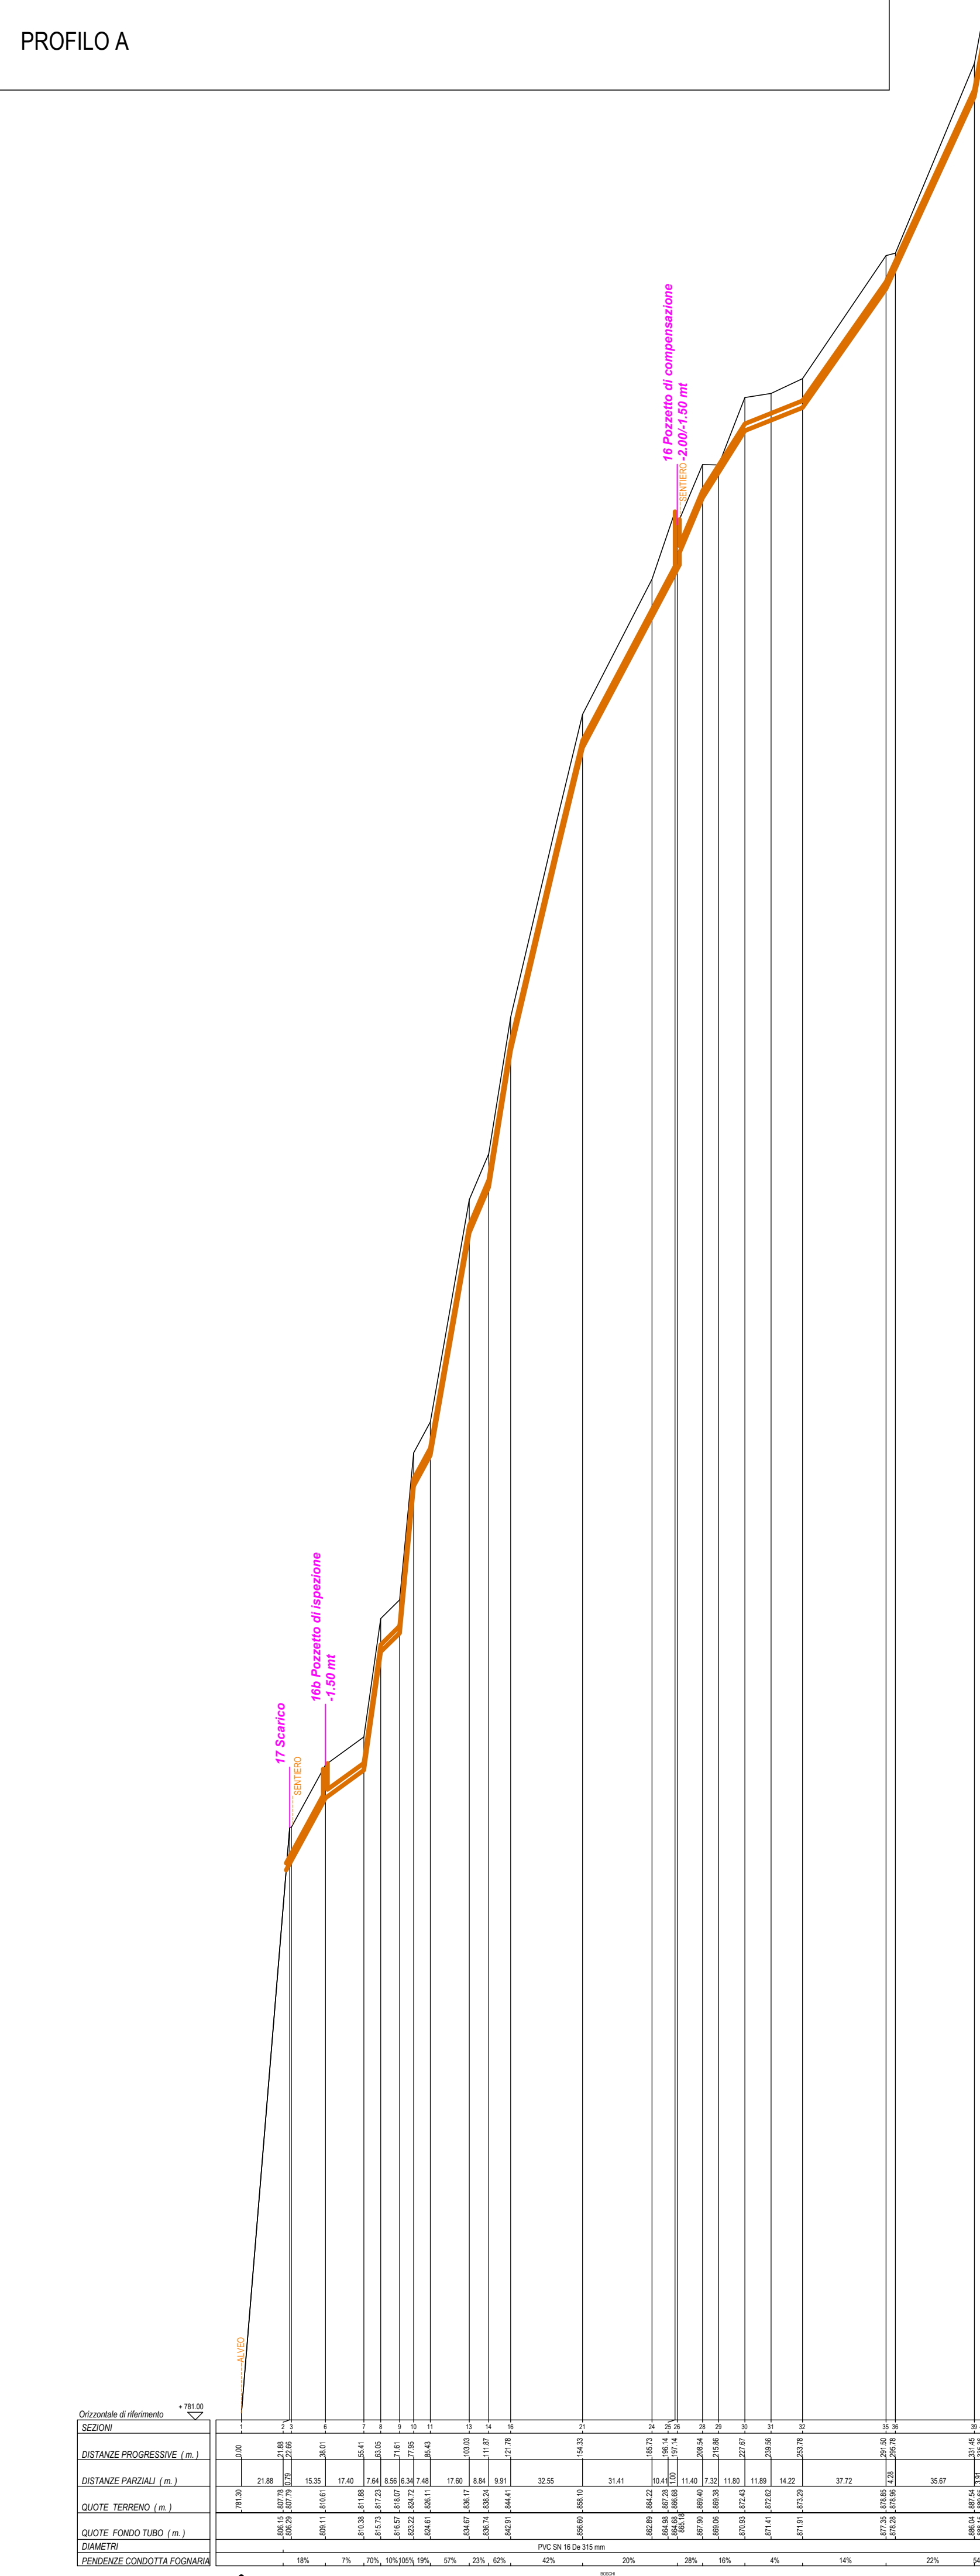

GRIGLIATURA
FOSSE IMHOFF

