



Certificato n° 1379

Comune di Sampeyre

Lavori di rifacimento ed estensione rete fognaria a servizio delle frazioni Becetto, Graziani e Durandi con realizzazione nuovo impianto di depurazione

Livello di progettazione:

PROGETTO DEFINITIVO

Oggetto elaborato:

Planimetria piano particellare

Progetto:



Sede Legale: Corso Nizza 88 - 12100 Cuneo
Tel. 800.194.065 - fax 0171.326710
Partita IVA: 02468770941
Capitale sociale € 5.000.000
e-mail: acda@acda.it

Progettazione:

Dott. Ing. Fabio Monaco

Responsabile Unico del Procedimento



Dott. Ing. Roberto Beltritti

COMMESSA	Livello di progetto	Categoria di progetto	Tipo di elaborato	N. elaborato	REV.	DATA	SCALA / E
SG00490	ES	GE	DW	06	01	12.12.2022	1:2.000

REV.	Descrizione:	Data:	Redatto da:	Verificato da:	Approvato da:
		07/09/22	A. Dutto	F. Monaco	R. Beltritti
01	emissione per Conferenza dei Servizi	12/12/2022	F. Bottero	F. Monaco	R. Beltritti

Questo elaborato è di proprietà dell'ACDA, qualsiasi divulgazione o riproduzione anche parziale deve essere espressamente autorizzata
Acda azienda cuneese dell'acqua spa
Sede Legale: Corso Nizza 88 - 12100 CUNEO - Tel. 800.194.065 - Fax 0171.326710 - e-mail: acda@acda.it
Capitale sociale € 5.000.000 - Partita IVA 02468770941

COMUNE DI SAMPEYRE ESTRATTO CATASTALE Fogli n° 19, 20, 21, 86 scala 1:2.000

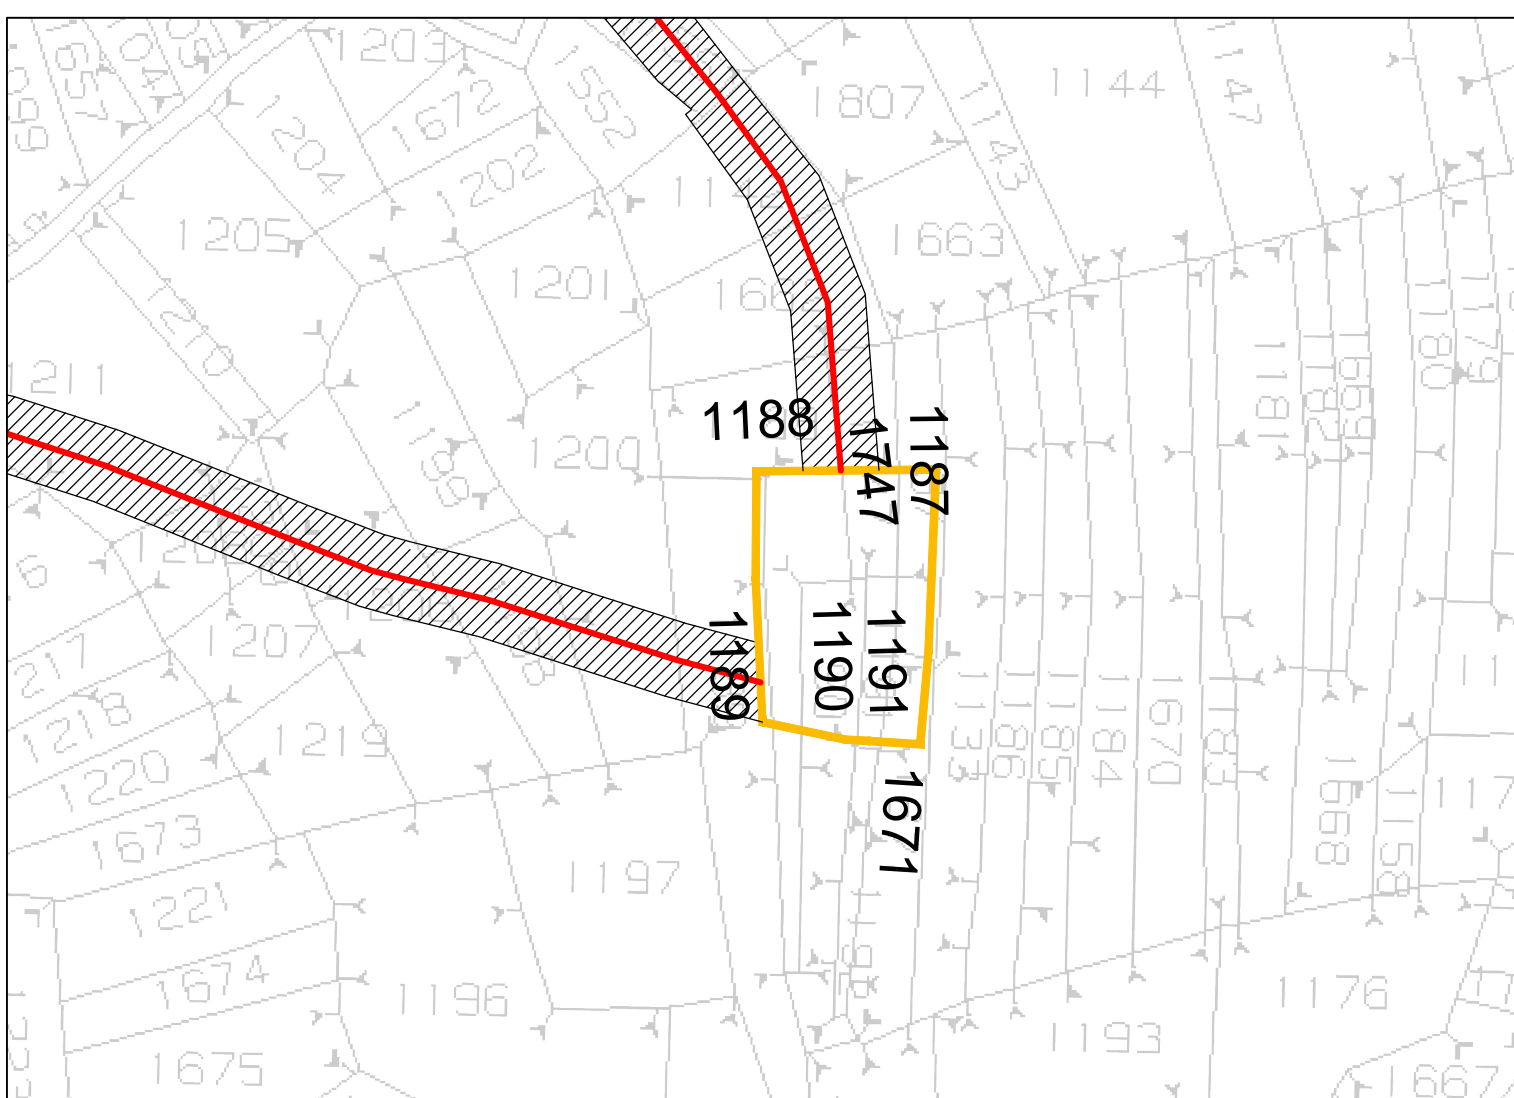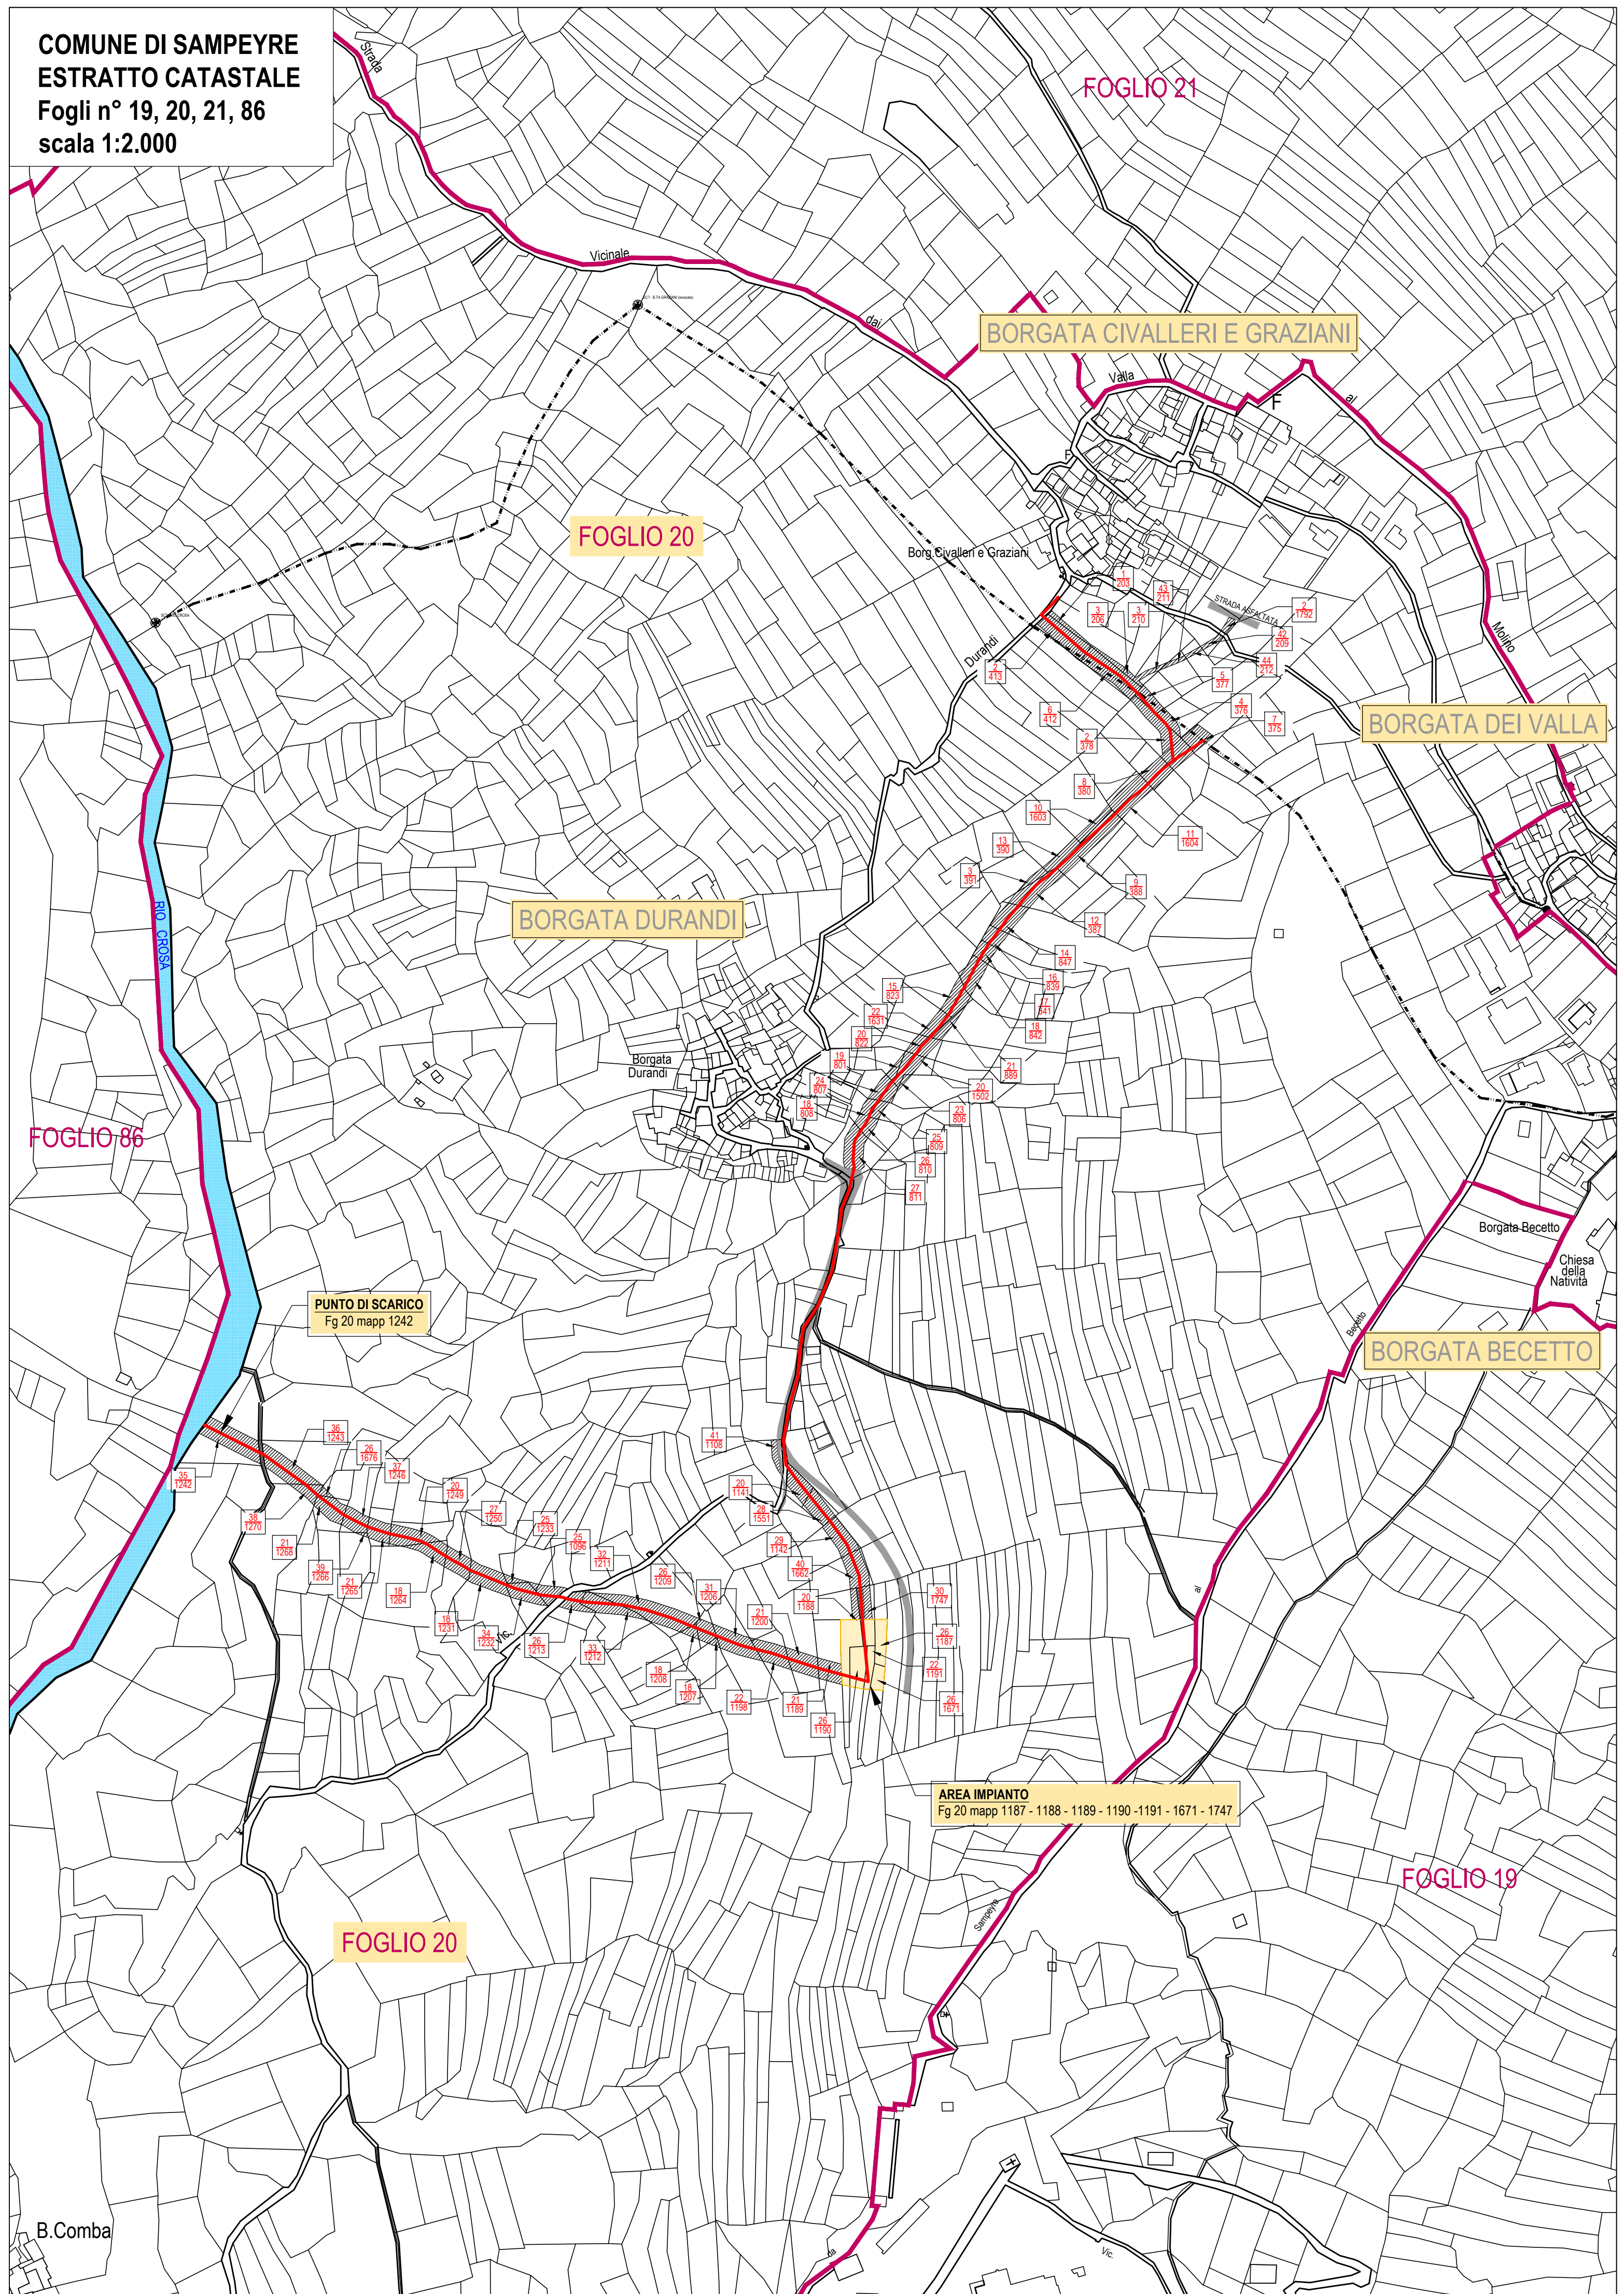

ESTRATTO CATASTALE - Foglio n° 20 INGRANDIMENTO AREA IMPIANTO scala 1:1.000

LEGENDA	
	CONFINO FOGLIO DI MAPPA
	SERVITU' CONDOTTA
	OCCUPAZIONE TEMPORANEA
	ACQUISIZIONE AREE

