

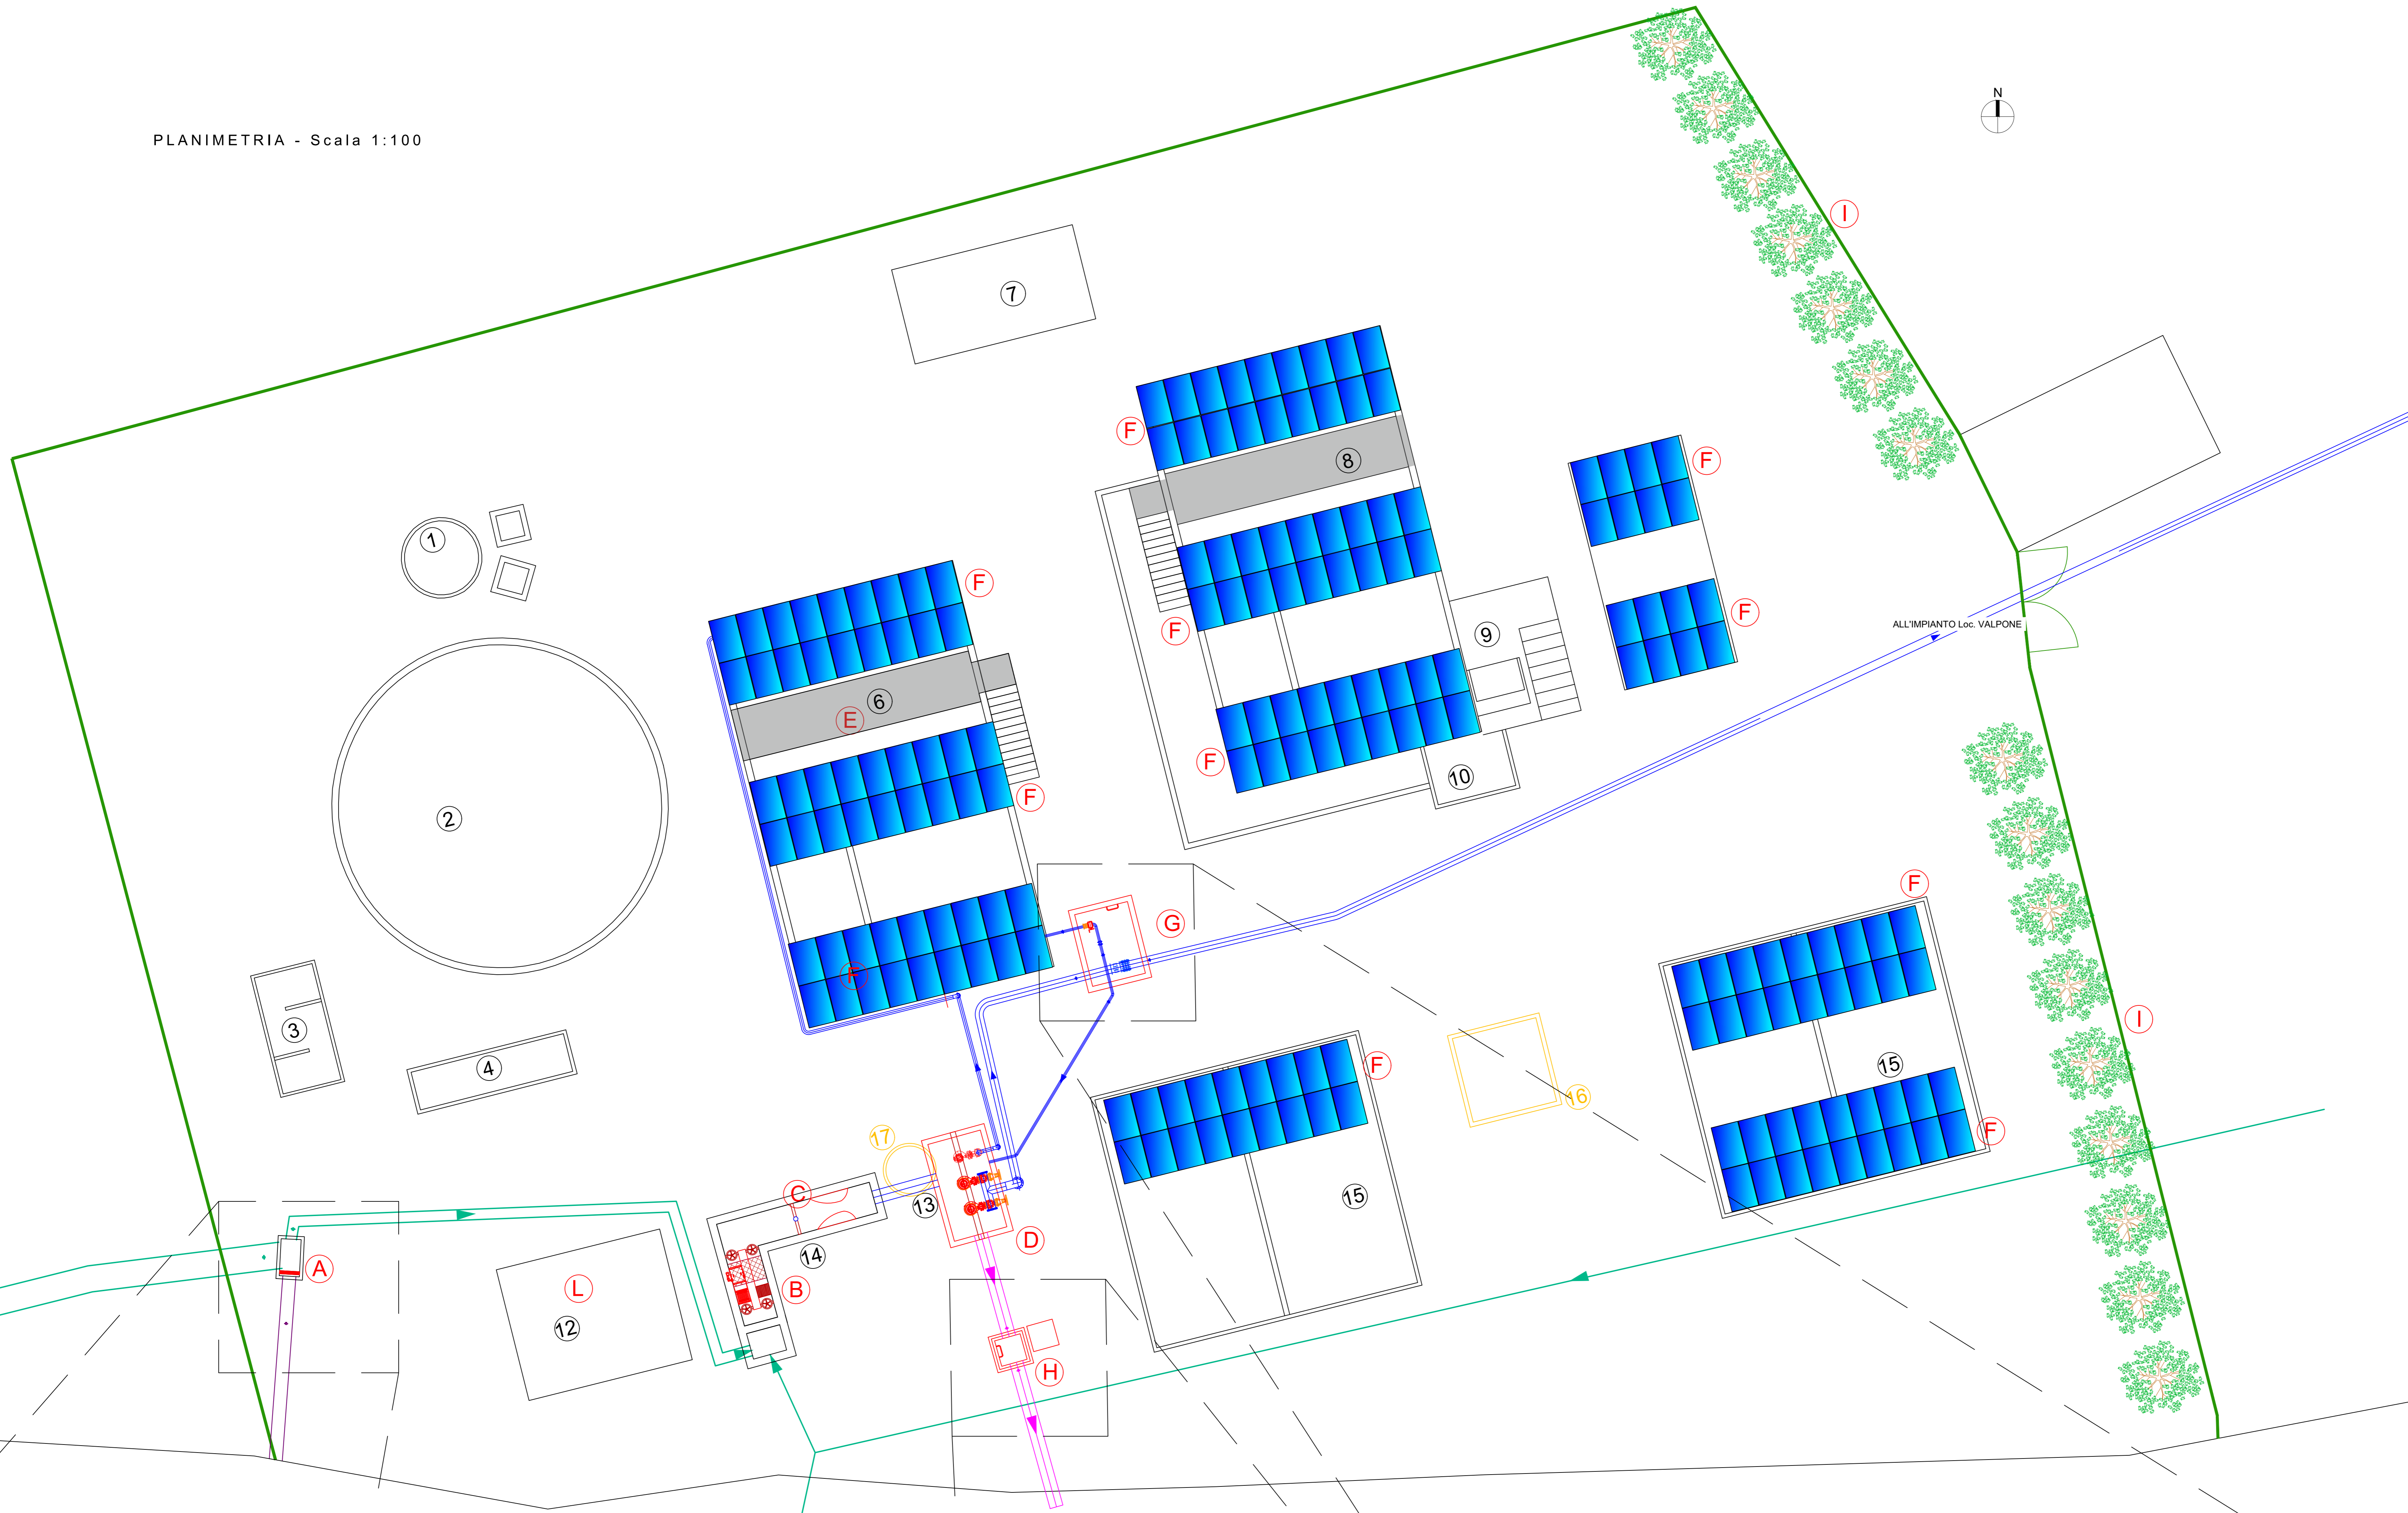
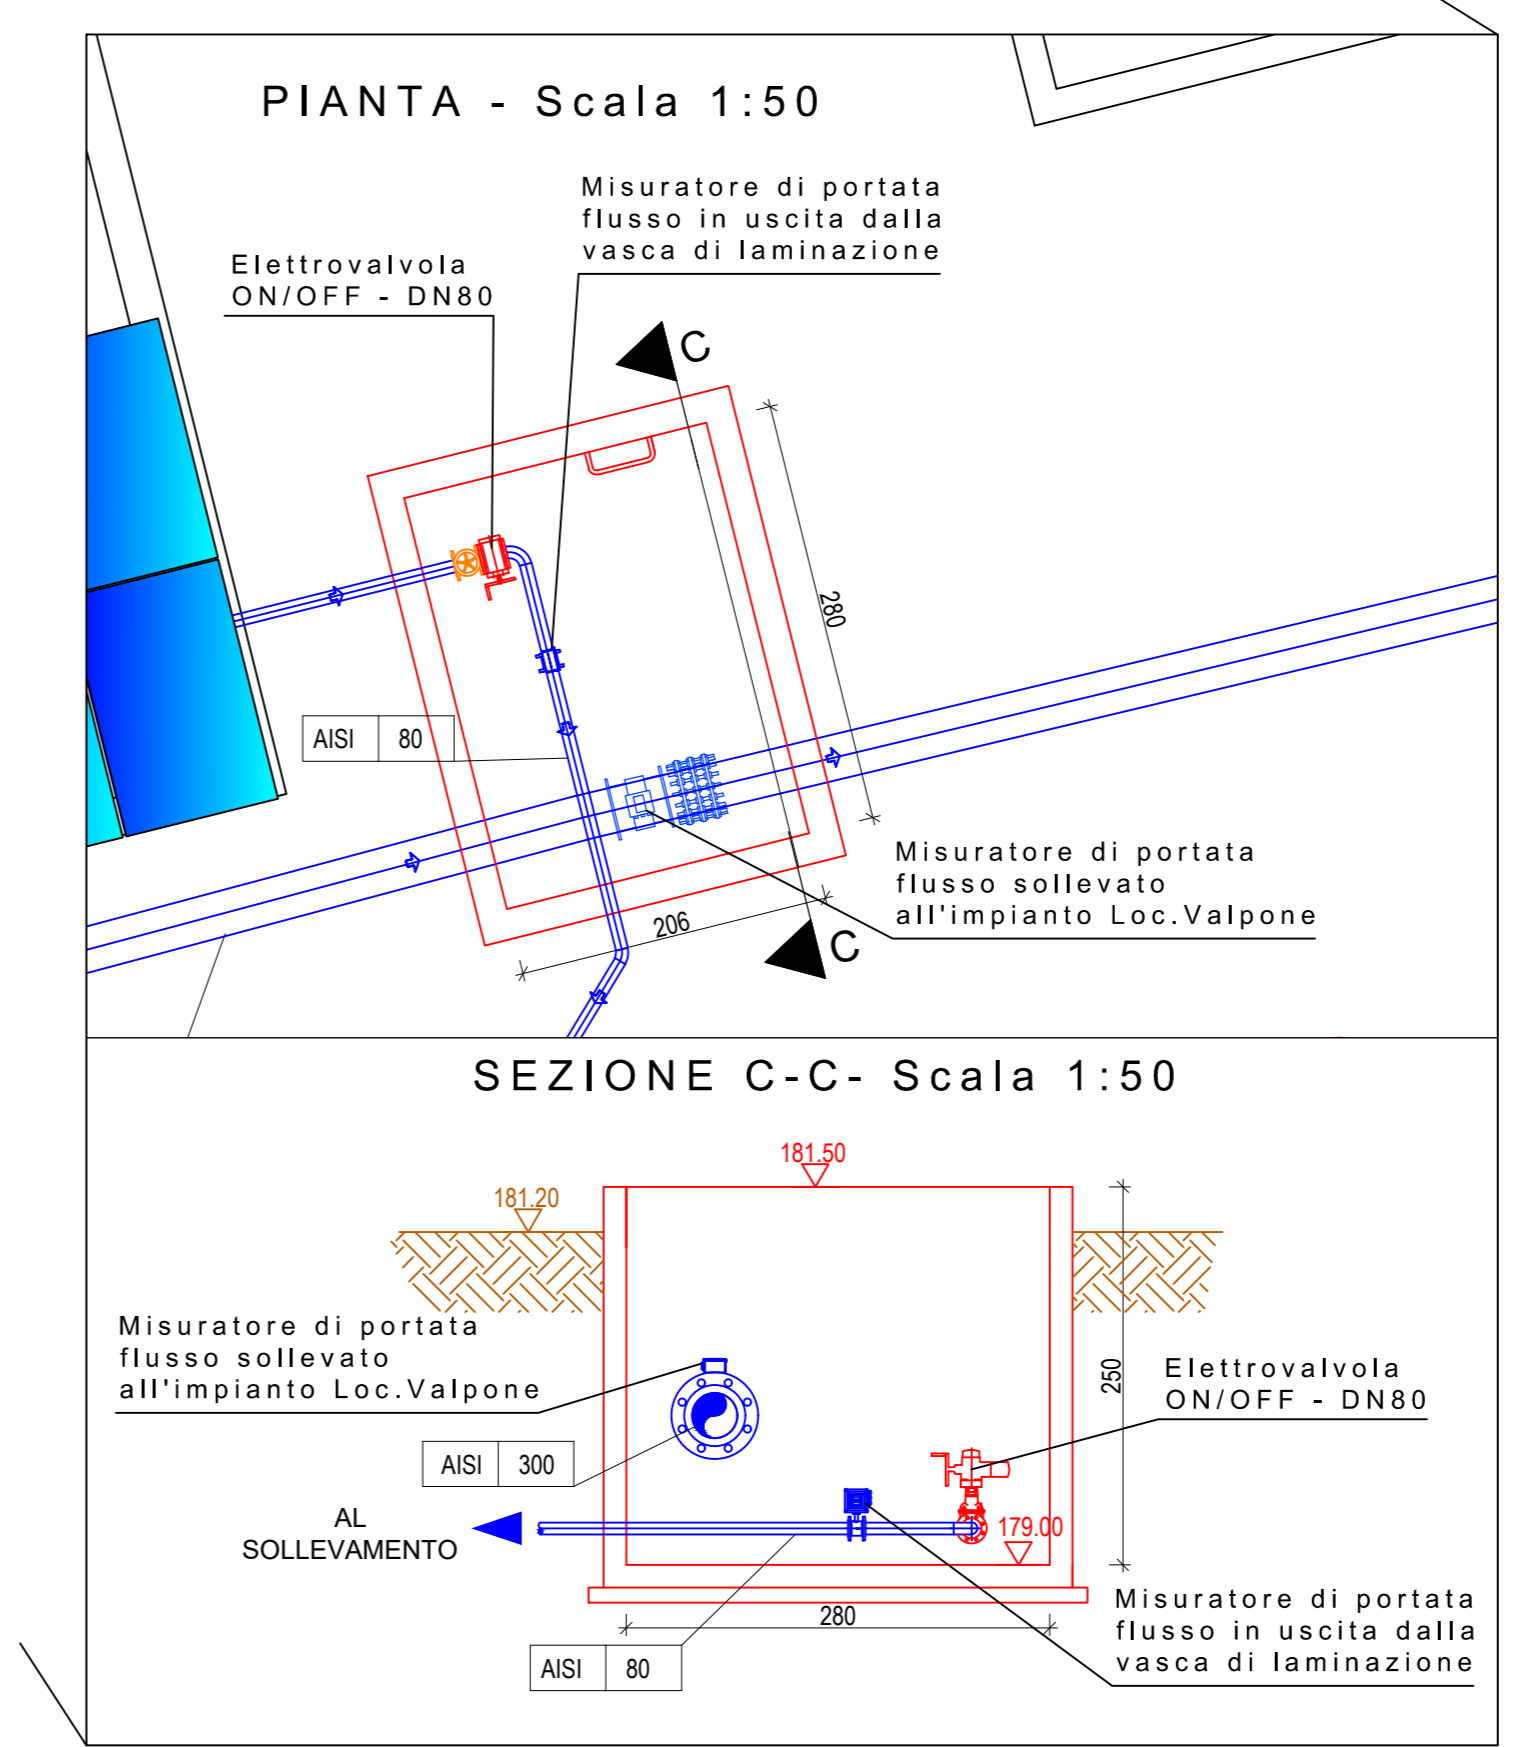


PLANIMETRIA - Scala 1:100

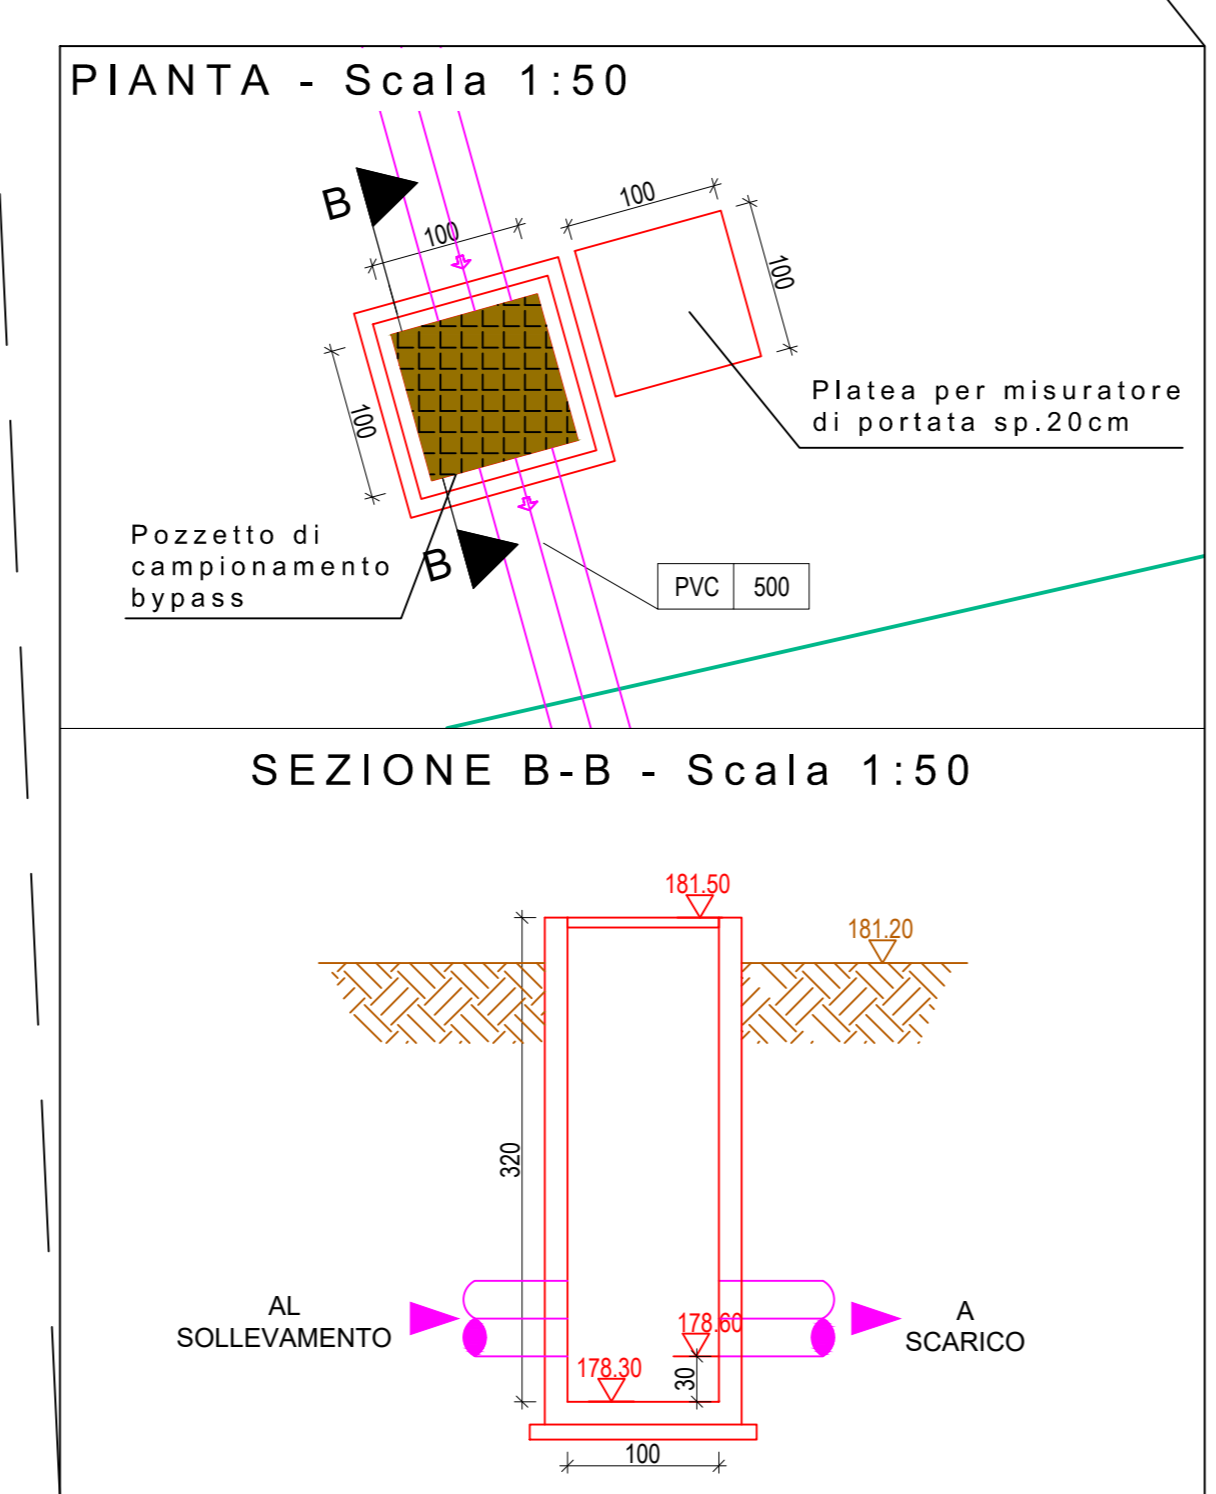

- LEGENDA COMPARTI ESISTENTI**
- ① RICIRCOLO FANGHI
 - ② SEDIMENTATORE FINALE
 - ③ DISINFEZIONE
 - ④ MISURATORE DI PORTATA
 - ⑤ DIGESTORE AEROBICO DEI FANGHI
 - ⑥ OSSIDAZIONE SECONDO STADIO
 - ⑦ COMPRESSORI
 - ⑧ OSSIDAZIONE PRIMO STADIO
 - ⑨ ROTOSTACCIO
 - ⑩ DISSABBIATURA
 - ⑪ LOCALE CLORAZIONE E CAMPIONAMENTO
 - ⑫ LOCALE TECNICO
 - ⑬ SOLLEVAMENTO
 - ⑭ GRIGLIATURA GROSSOLANA
 - ⑮ LETTI DI ESSICCAMENTO
 - RECINZIONE
- LEGENDA INTERVENTI IN PROGETTO**
- A CHIUSURA PARZIALE SFIORATORE INGRESSO
 - B GRIGLIATURA GROSSOLANA
 - C CANALE MISURA DELLA PORTATA IN INGRESSO
 - D NUOVO SOLLEVAMENTO
 - E VASCA DI LAMINAZIONE
 - F PANNELLI FOTOVOLTAICI
 - G POZZO PER LE MISURE DELLE PORTATE
 - H POZZO DI CAMPIONAMENTO DEL BYPASS
 - I BARRIERA VERDE
 - J GRUPPO ELETTROGENO
- LEGENDA DEMOLIZIONI IN PROGETTO**
- ⑯ POZZO FANGHI
 - ⑰ SOLLEVAMENTO ESISTENTE
- LEGENDA FLUSSI ESISTENTI**
- FOGNATURA ESISTENTE
 - SFIORO ESISTENTE
 - LINEA ACQUE
- LEGENDA FLUSSI DI PROGETTO**
- LINEA ACQUE
 - SFIORO
- LEGENDA PIPING IN PROGETTO**
-

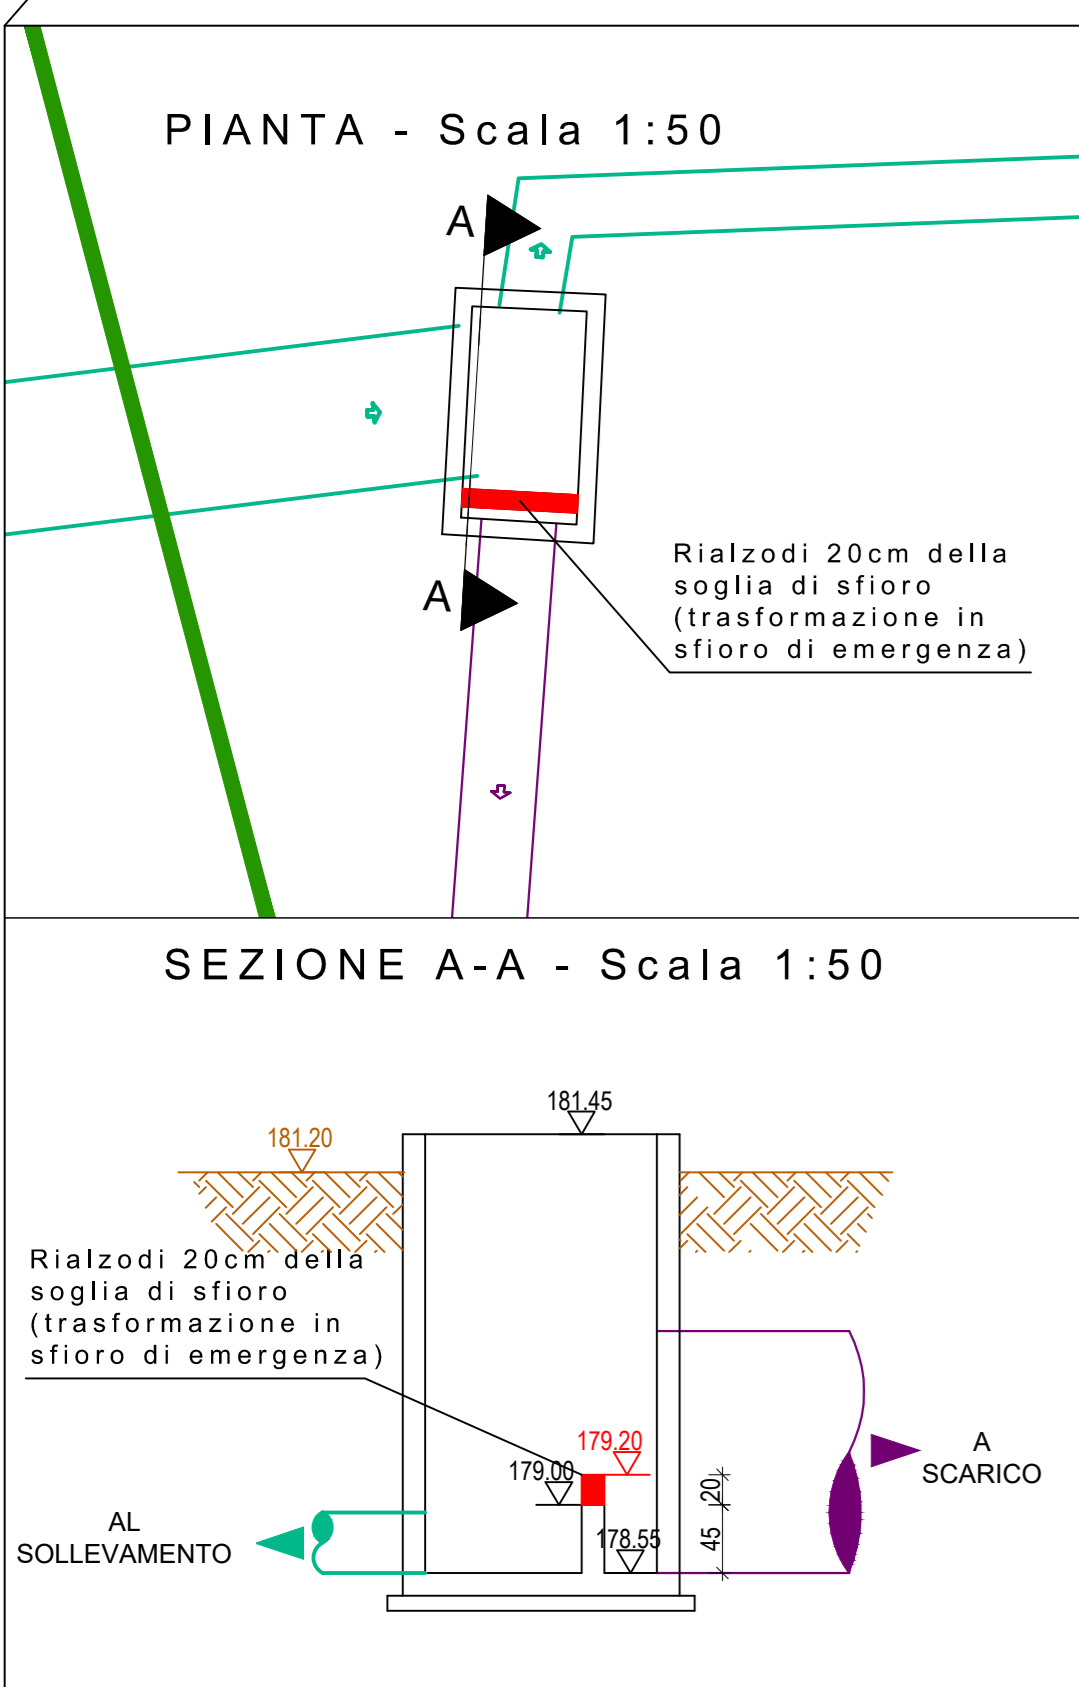

Finanziato dall'Unione europea NextGenerationEU

MINISTERO DELL'AMBIENTE E DELLA SICUREZZA ENERGETICA

PNRR - Misura M2C4 .I4.4
Interventi per la razionalizzazione del sistema di collettamento e depurazione dei comuni del Roero. Dismissione impianti di depurazione di Canale Loc. Cimitero e potenziamento impianto di Canale Loc. Valpone - 1° Lotto
CUP: J61D22000250006 - Cod. locale progetto 2444PIE76

COMITENTE: **egea** EGEA acque S.p.A. Sede legale: Via Vivaldi, 2 Sede amministrativa: C.so N. Bixio, 8 12051 Alba (CN)

PROGETTO ESECUTIVO

ELABORATO: E-G.02a TITOLO ELABORATO: PLANIMETRIA IMPIANTO Loc. Cimitero - STATO DI PROGETTO SCALA: VARIE

CONSEGNA: Dicembre 2024

L'APPALTIATORE: **TECAM S.r.l.** Via Sesto, n° 2/A 24121 Albino (BG) info@tec-am.it www.tec-am.com

I PROGETTISTI: **Ingegneria Ambiente** INGEGNERIA AMBIENTE Srl Via del Concorzo 39 60015 Falconara Marittima (AN) tel.+39 071 9162094

Ing. Enrico Maria Battistoni - Direttore Tecnico

LA PROPRIETÀ DEL PRESENTE ELABORATO È TUTELATA A TERMINI DI LEGGE. È VIETATA QUALSIASI FORMA DI RIPRODUZIONE O DI COPIA NON AUTORIZZATA.