


STATO DI FATTO

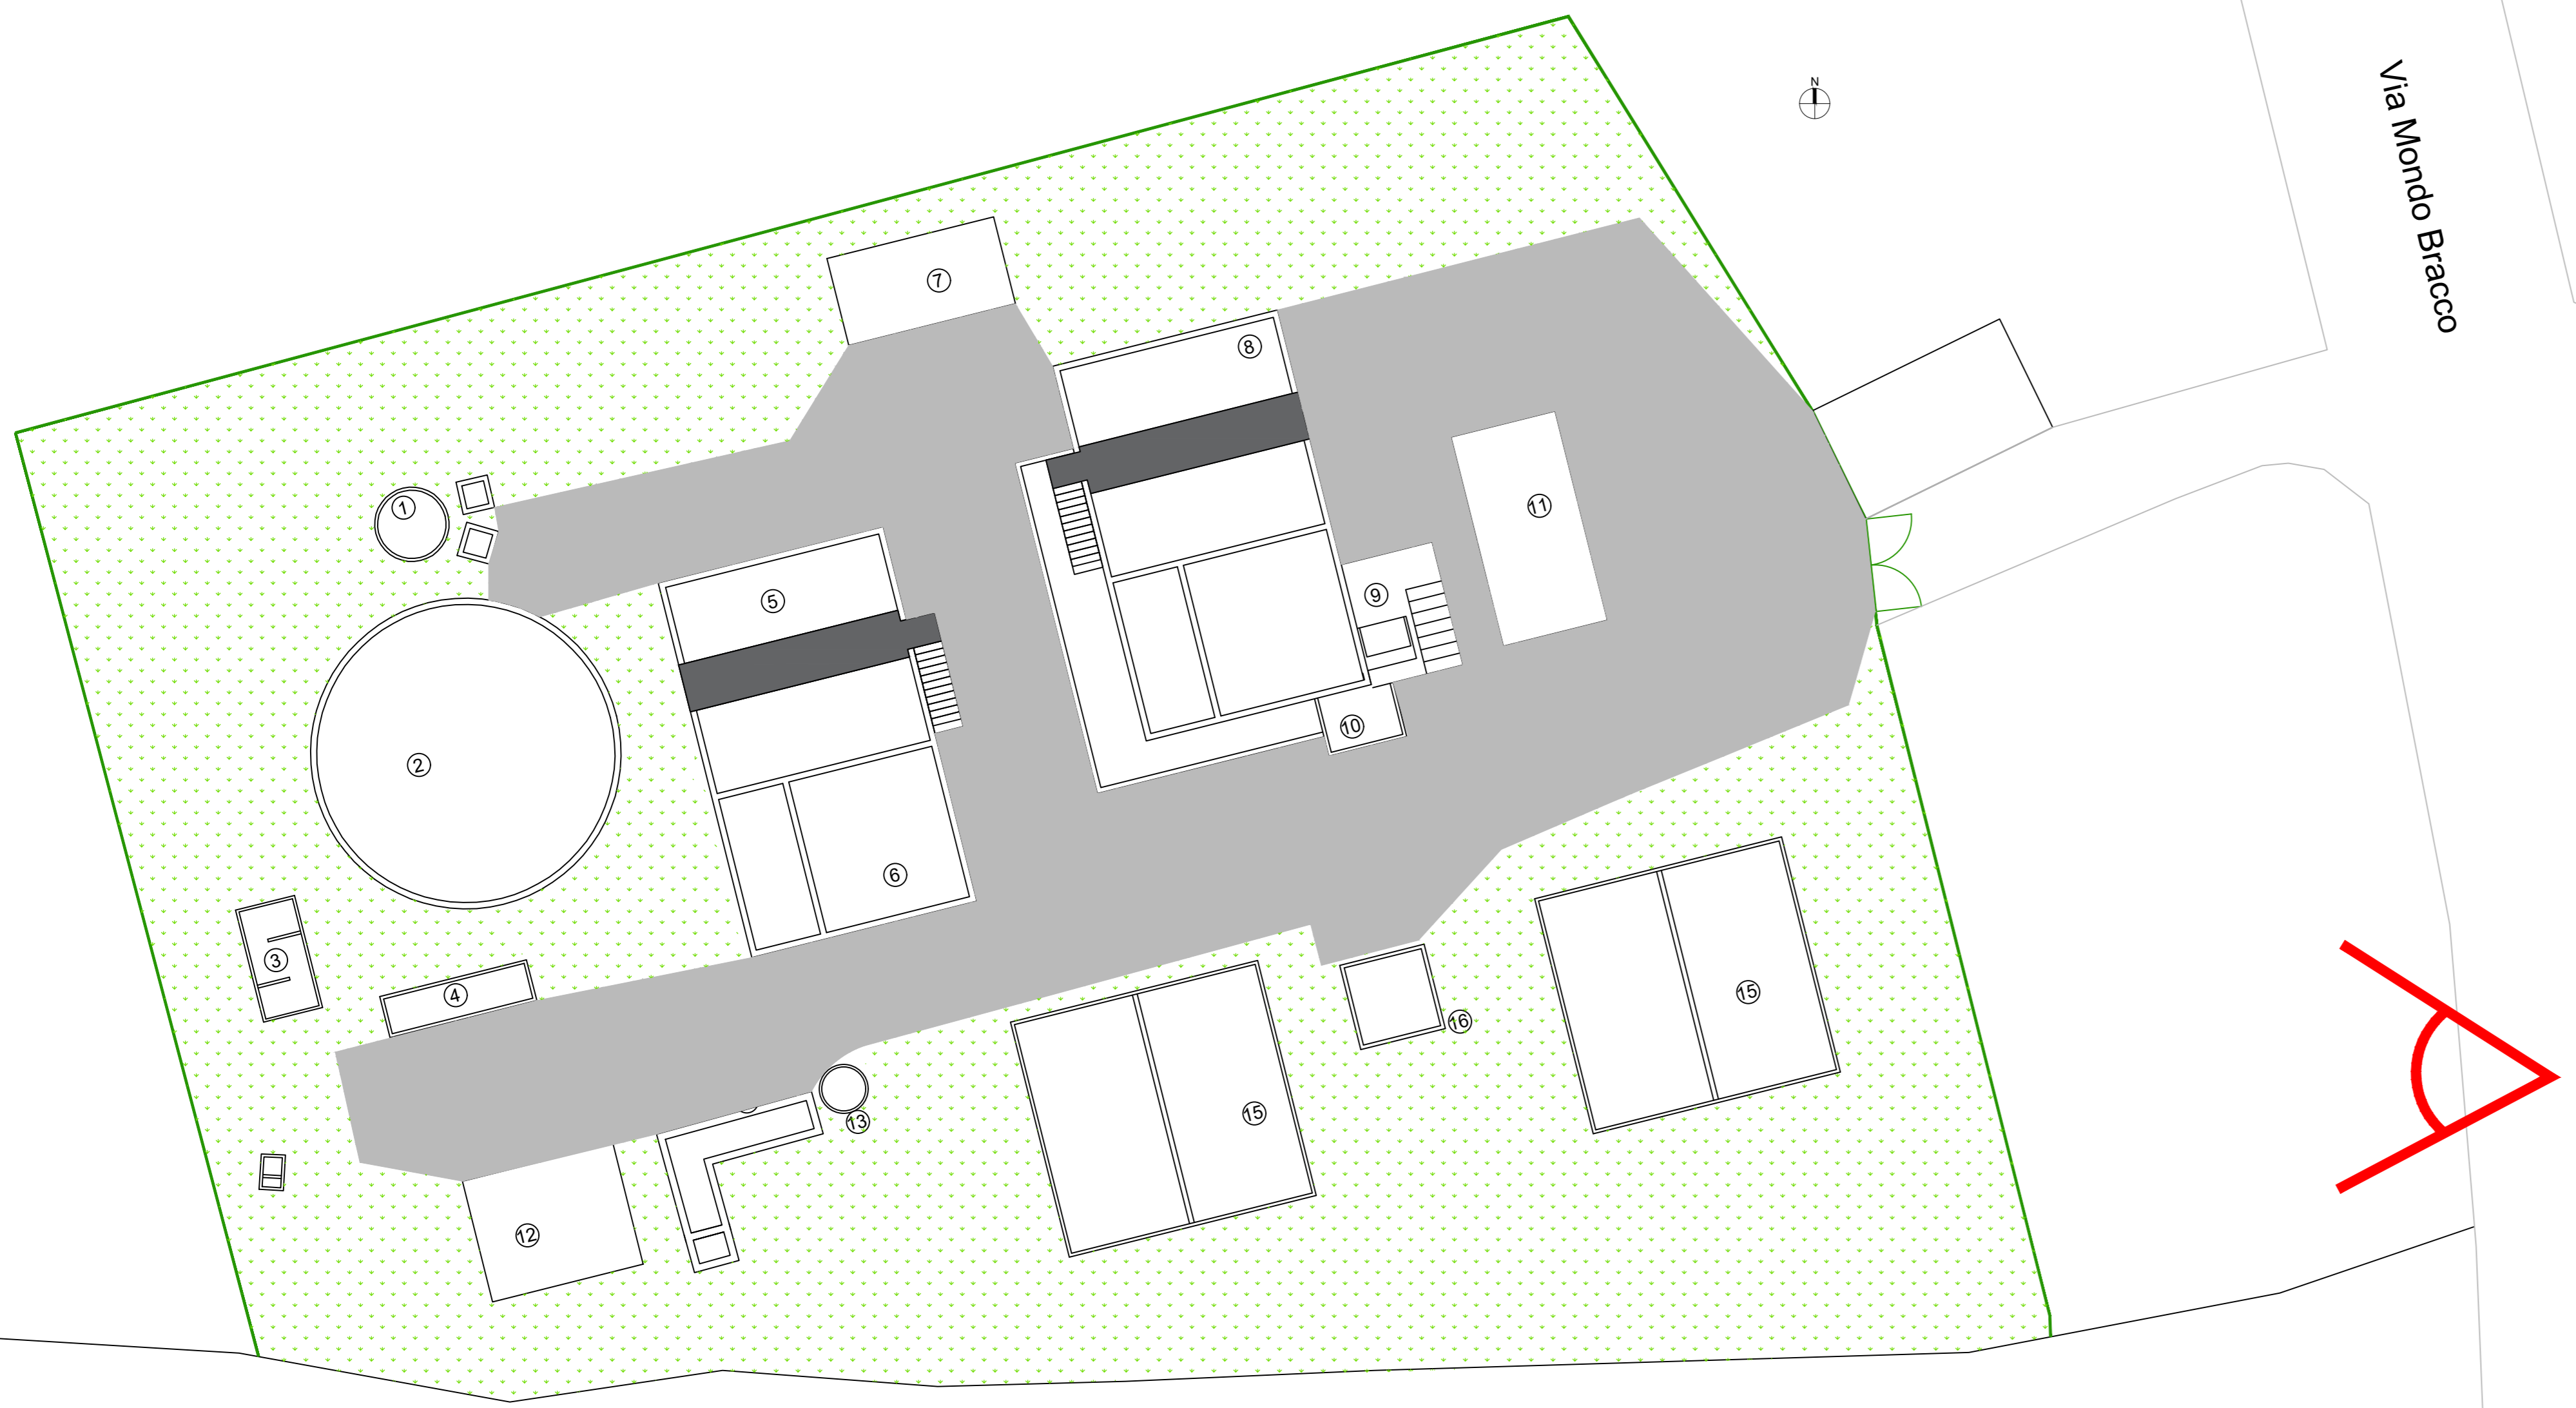

- LEGENDA COMPARTI ESISTENTI**
- ① RICIRCOLO FANGHI
 - ② SEDIMENTATORE FINALE
 - ③ DISINFEZIONE
 - ④ MISURATORE DI PORTATA
 - ⑤ DIGESTORE AEROBICO DEI FANGHI
 - ⑥ OSSIDAZIONE SECONDO STADIO
 - ⑦ COMPRESSORI
 - ⑧ OSSIDAZIONE PRIMO STADIO
 - ⑨ ROTOSTACCIO
 - ⑩ DISSABBIATURA
 - ⑪ LOCALE CLORAZIONE E CAMPIONAMENTO
 - ⑫ LOCALE TECNICO
 - ⑬ SOLLEVAMENTO
 - ⑭ GRIGLIATURA GROSSOLANA
 - ⑮ LETTI DI ESSICCAMENTO
 - RECINZIONE
- LEGENDA INTERVENTI IN PROGETTO**
- Ⓐ CHIUSURA PARZIALE SFIORATORE INGRESSO
 - Ⓑ GRIGLIATURA GROSSOLANA
 - Ⓒ CANALE MISURA DELLA PORTATA IN INGRESSO
 - Ⓓ NUOVO SOLLEVAMENTO
 - Ⓔ VASCA DI LAMINAZIONE
 - Ⓕ PANNELLI FOTOVOLTAICI
 - Ⓖ POZZO PER LE MISURE DELLE PORTATE
 - Ⓗ POZZO DI CAMPIONAMENTO DEL BYPASS
 - Ⓛ BARRIERA VERDE
 - Ⓜ GRUPPO ELETTROGENO
- LEGENDA DEMOLIZIONI IN PROGETTO**
- AREE A VERDE
 - VIABILITA' DI IMPIANTO
 - COPERTURA DELLE VASCHE
 - GRIGLIATI DI PROGETTO IN PRFV CHIUSI
 - GRIGLIATI DI PROGETTO IN PRFV APERTI
 - PANNELLI FOTOVOLTAICI

STATO DI PROGETTO



PNRR - Misura M2C4 .I4.4
Interventi per la razionalizzazione del sistema di
collettamento e depurazione dei comuni del Roero.
Dismissione impianti di depurazione di Canale Loc.
Cimitero e potenziamento impianto di Canale Loc.
Valpone - 1° Lotto
CUP: J61D22000250006 - Cod. locale progetto 2444PIE76

COMITENTE:
EGEA acque S.p.A.
 Sede legale: Via Vivar, 2
 Sede amministrativa: C.so N. Bixio, 8
 12051 Alba (CN)

PROGETTO ESECUTIVO

ELABORATO E-G.49	TITOLO ELABORATO Foto inserimento - Impianto Loc. Cimitero	SCALA -:--
CONSEGNA Dicembre 2024		

LAPPALTATORE
TEC AM S.r.l.
 Via Serio, n° 27/A
 24021 Albino (BG)
 info@tec-am.it
 www.tec-am.com

I PROGETTISTI
INGEGNERIA AMBIENTE Srl
 via del Consorzio 39
 60015 Falconara Marittima (AN)
 tel. +39 071 9162064

Ing. Enrico Maria Battistoni - Direttore Tecnico

LA PROPRIETA' DEL PRESENTE ELABORATO E' TUTELATA A TERMINI DI LEGGE. E' VIETATA QUALSIASI FORMA DI RIPRODUZIONE O DI COPIA NON AUTORIZZATA.