



FOTO 1



FOTO 2



FOTO 3



FOTO 4



FOTO 5

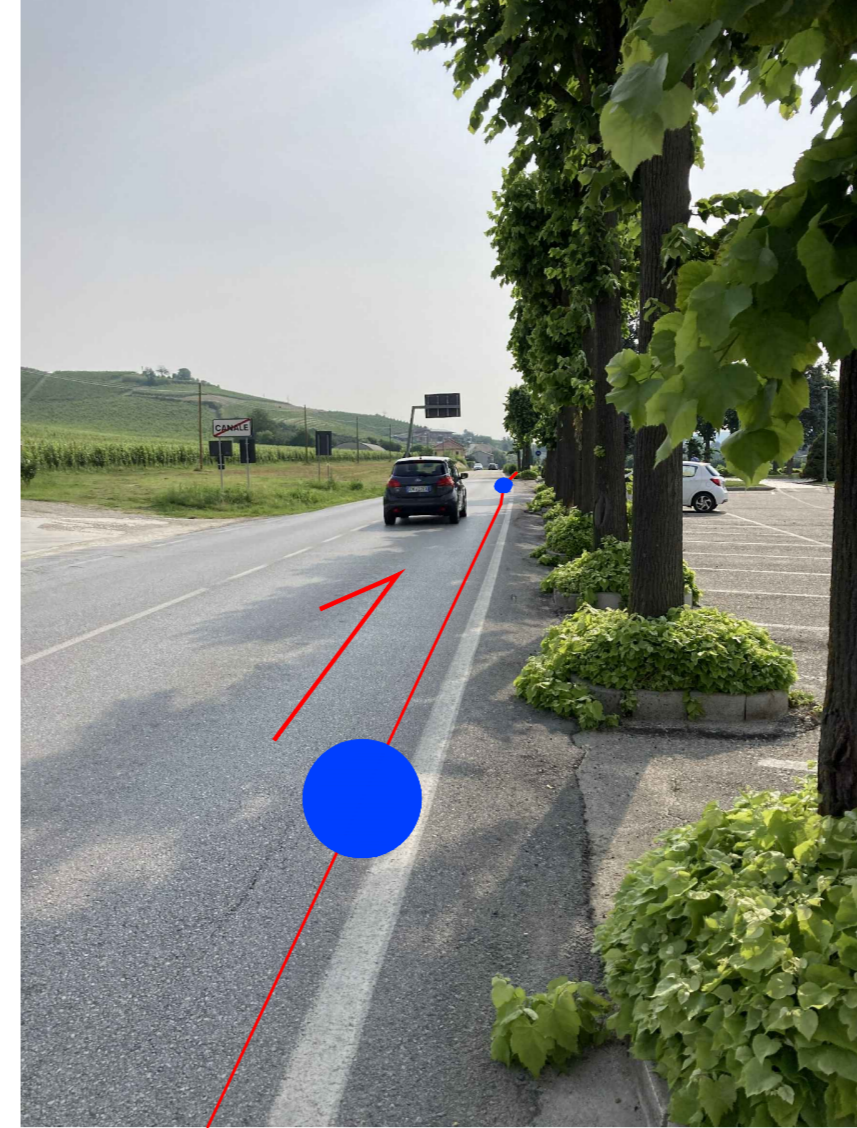


FOTO 6

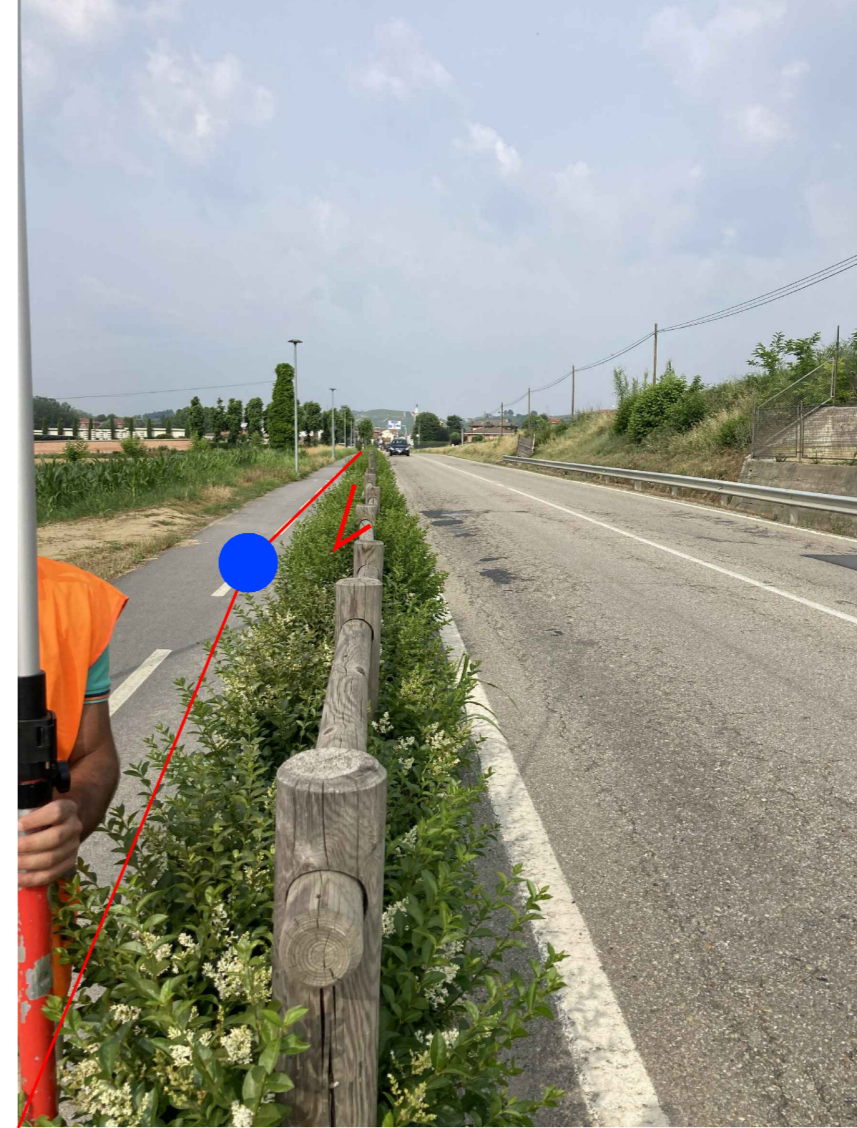


FOTO 7



FOTO 8



FOTO 9



FOTO 10



FOTO 11

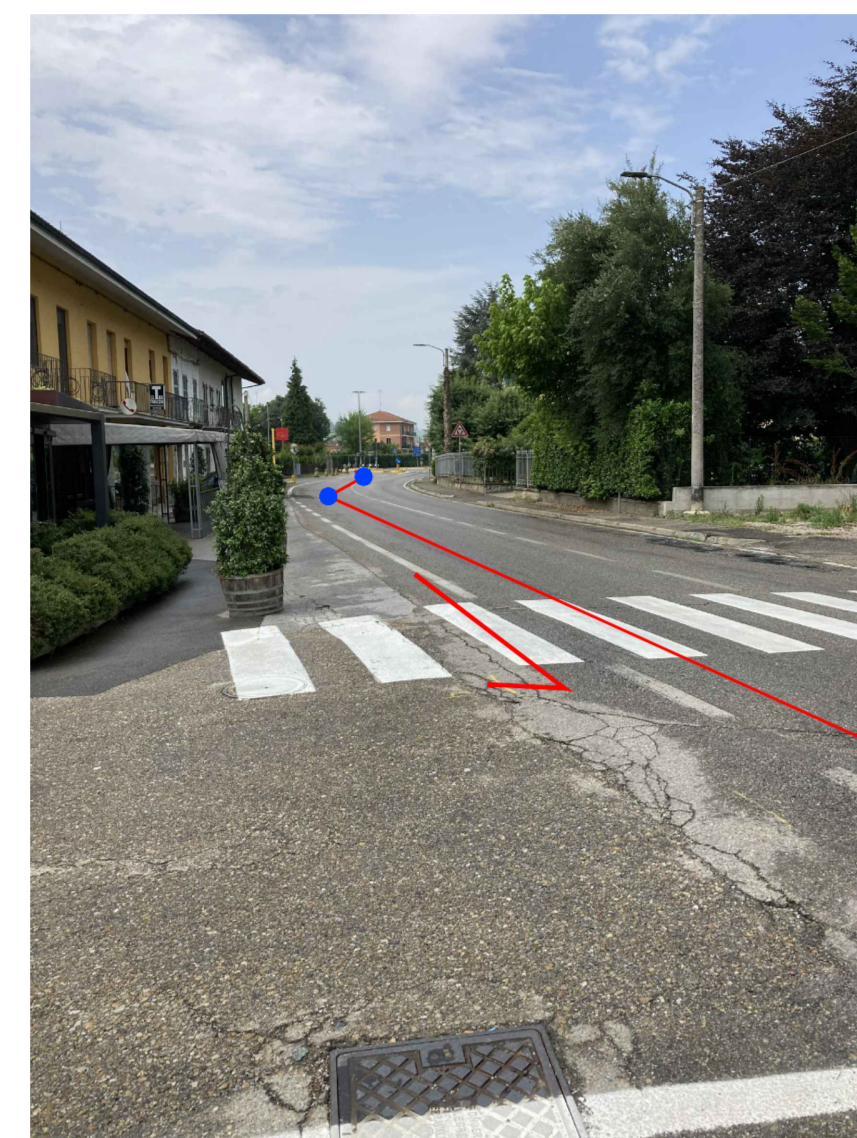


FOTO 12



FOTO 13



FOTO 14



FOTO 15



FOTO 16



FOTO 17



FOTO 18


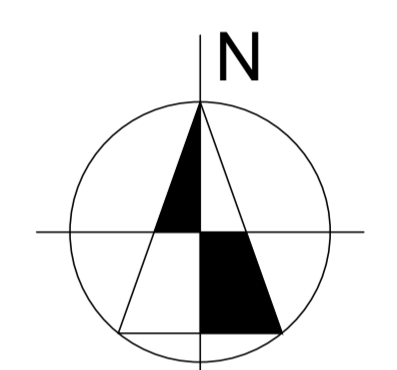


FOTO 19



FOTO 20

Estratto C.T.R. - Scala 1:2.000 Foglio 175_130 - 193_010

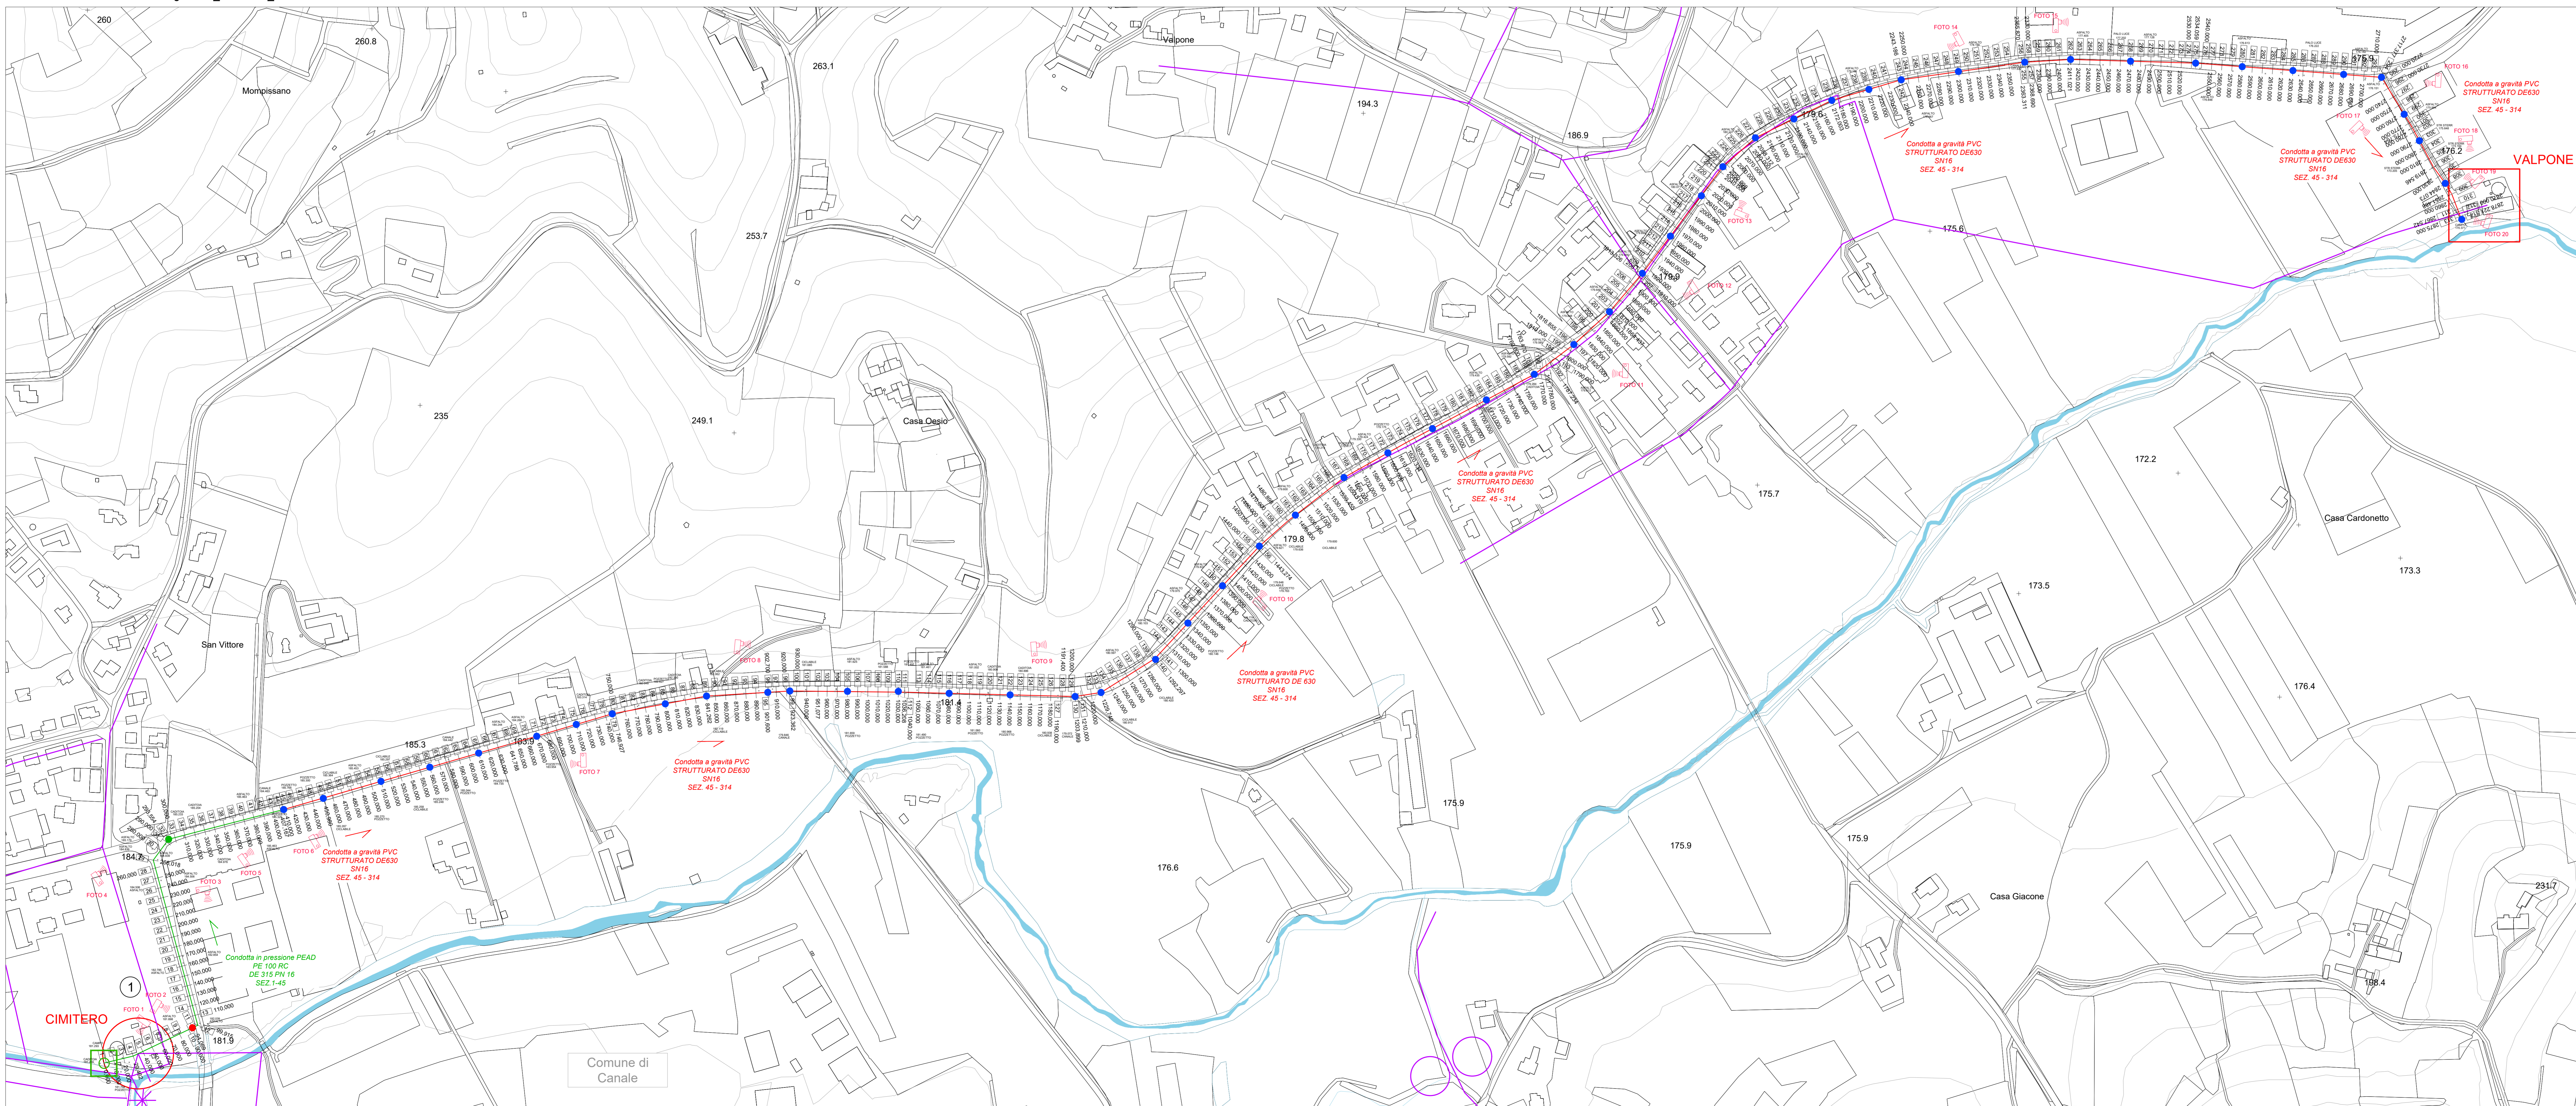

LEGENDA

- Individuazione intervento
- OPERE ESISTENTI
 - Corso d'acqua
 - Fognatura a gravità
 - Impianto di trattamento reflui
- OPERE PROGETTO
 - Fognatura a gravità
 - Fognatura in pressione
 - Impianto di sollevamento
 - Impianto di trattamento reflui da dismettere
 - Impianto di depurazione
 - Pozzetto di linea DN1000
 - Pozzetto di scarico
 - Pozzetto di sfiato

Finanziato dall'Unione europea NextGenerationEU

REGIONE PIEMONTE

MINISTERO DELL'AMBIENTE E DELLA SICUREZZA ENERGETICA

PROVINCIA DI CUNEO
COMUNE DI CANALE

PNRR - AVVISO M2C4.1.4.4 - ID DOMANDA DEP44000276 CUP: J61D2200250006
INTERVENTI PER LA RAZIONALIZZAZIONE DEL SISTEMA DI COLLETTAMENTO E DEPURAZIONE DEI COMUNI DEL ROERO. DISMISSIONE IMPIANTI DEPURAZIONE DI CANALE LOC. CIMITERO E POTENZIAMENTO IMPIANTO DI CANALE LOC. VALPONE n° LOTTO

PROGETTO DEFINITIVO

COMMITTENTE
EGEA A.C.QUE S.p.A. Via Vivaro, 2 - 12061 ALBA (CN)
tel. +39 0173 441155 - fax +39 0173 441154
www.egeaque.it - mail: egeaque@egea.it

PROGETTISTA
SAGLIETTO ENGINEERING S.r.l.
Corso Giulio, 36 - 12100 CUNEO (CN)
tel. +39 0173 699381 - fax +39 0173 600599
sagliettoengineering@pec.it
Dott. Ing. Fabrizio Saggiello

CERTIFICATORE
AUTORITÀ D'AMBITO n° 4 CUNEO

REVISIONE	DATA	DESCRIZIONE	ALLEGATO
01	Agosto 2023	Condotta in progetto - planimetria di rilievo e progetto	3.3
Protocollo	Commissa	2022_009	SCALA 1:2000