



STATO DI PROGETTO - Loc. CIMITERO

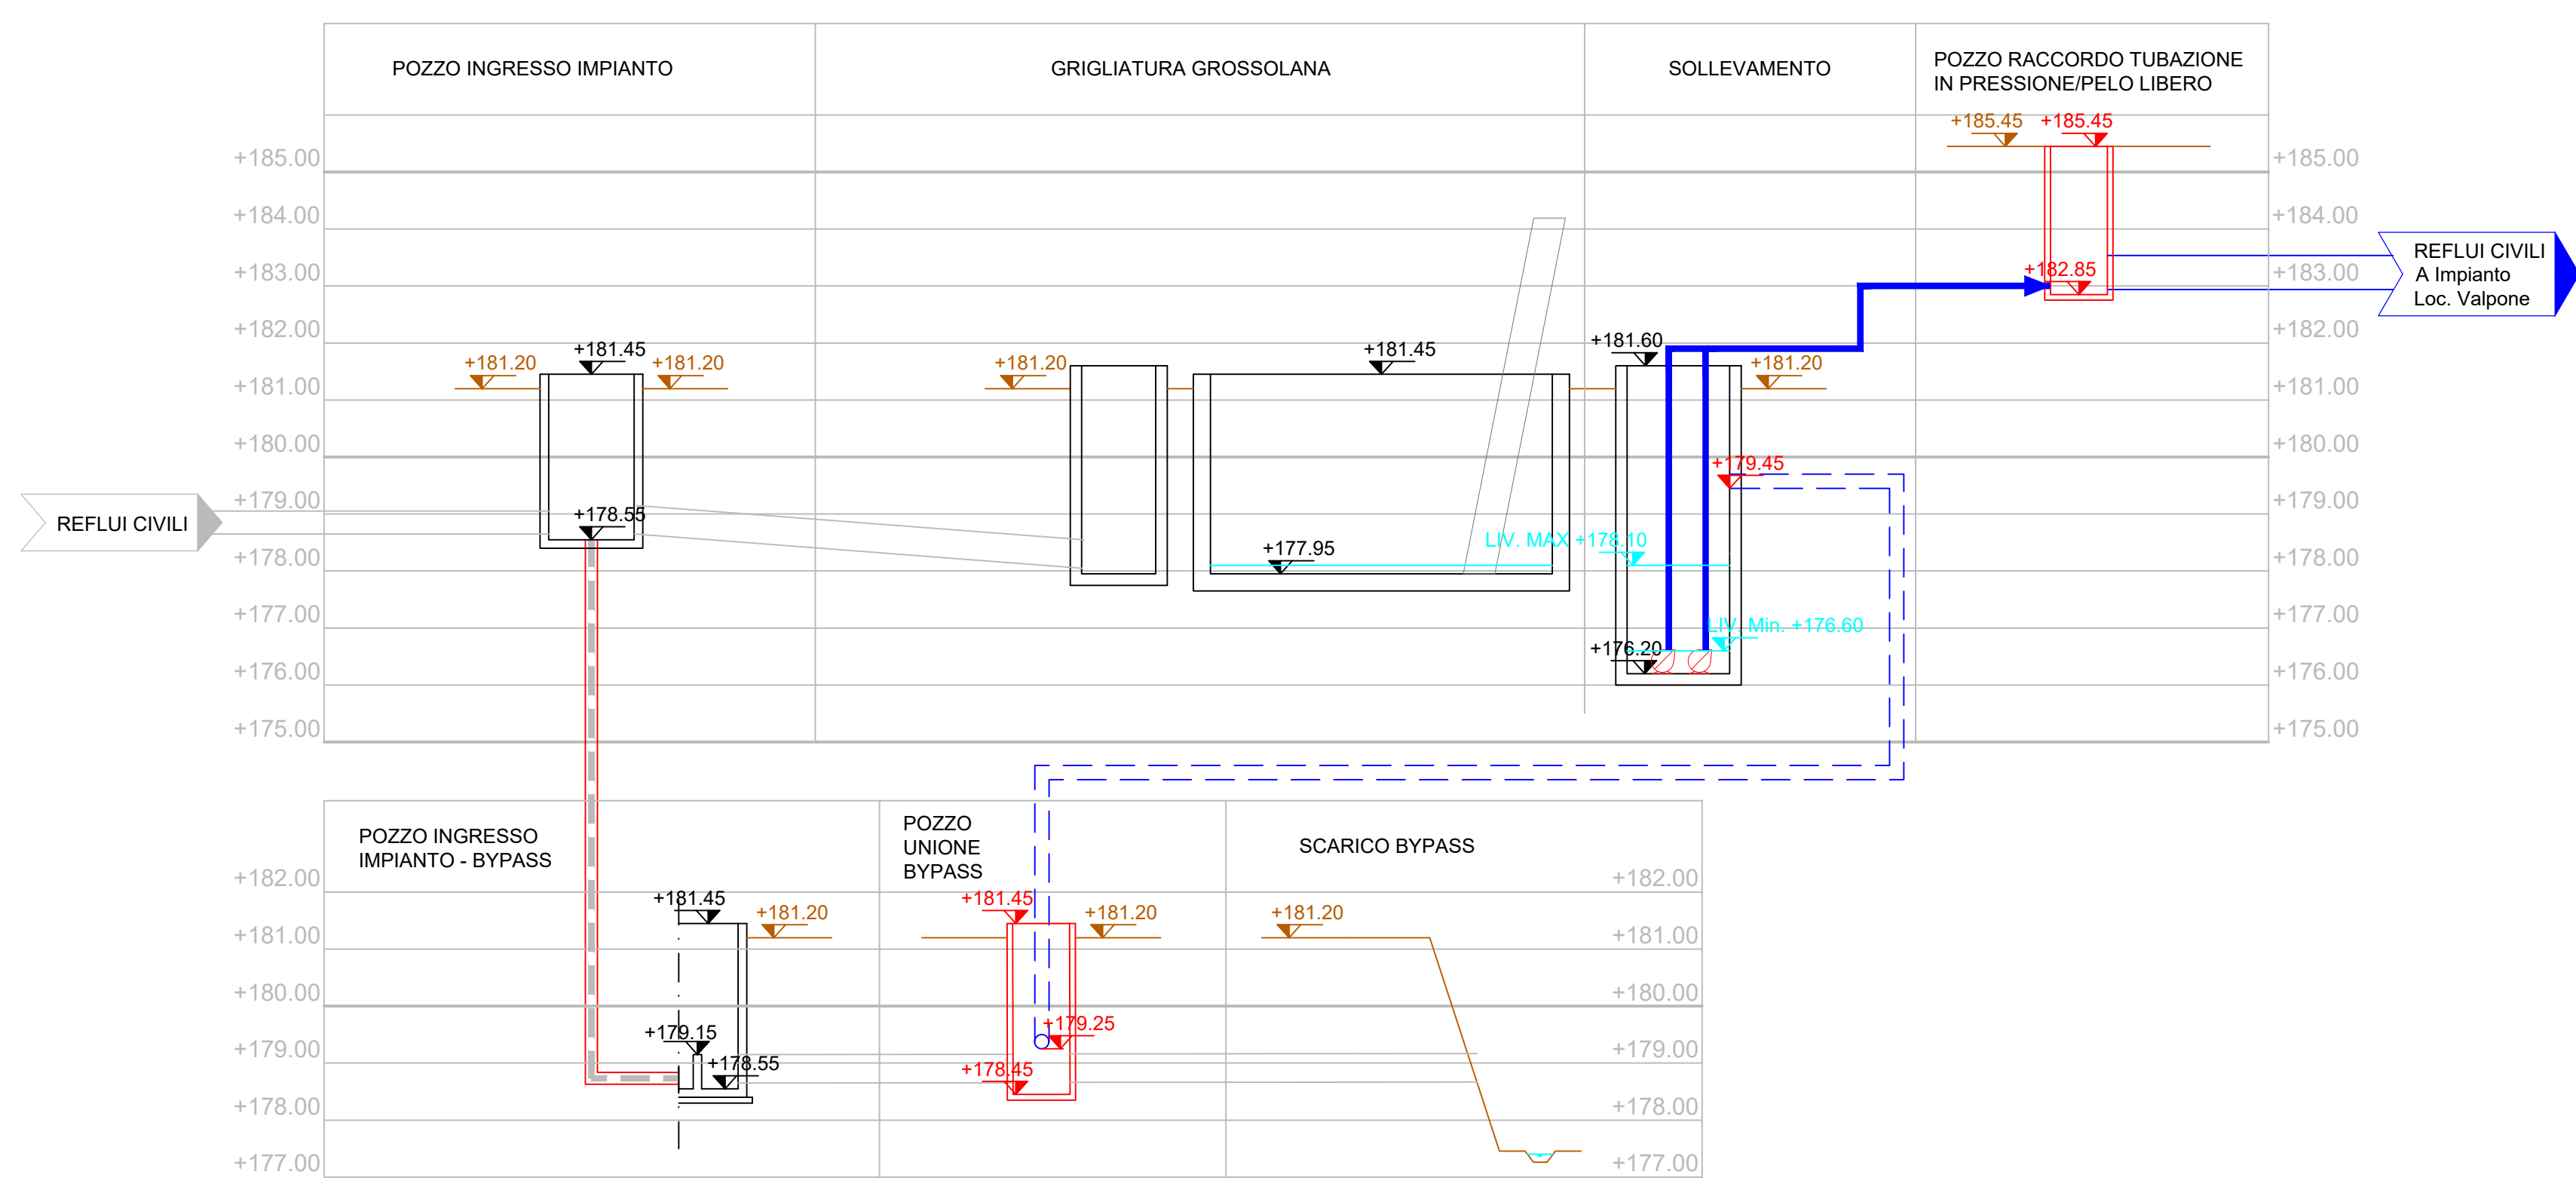

STATO DI PROGETTO - Loc. VALPONE

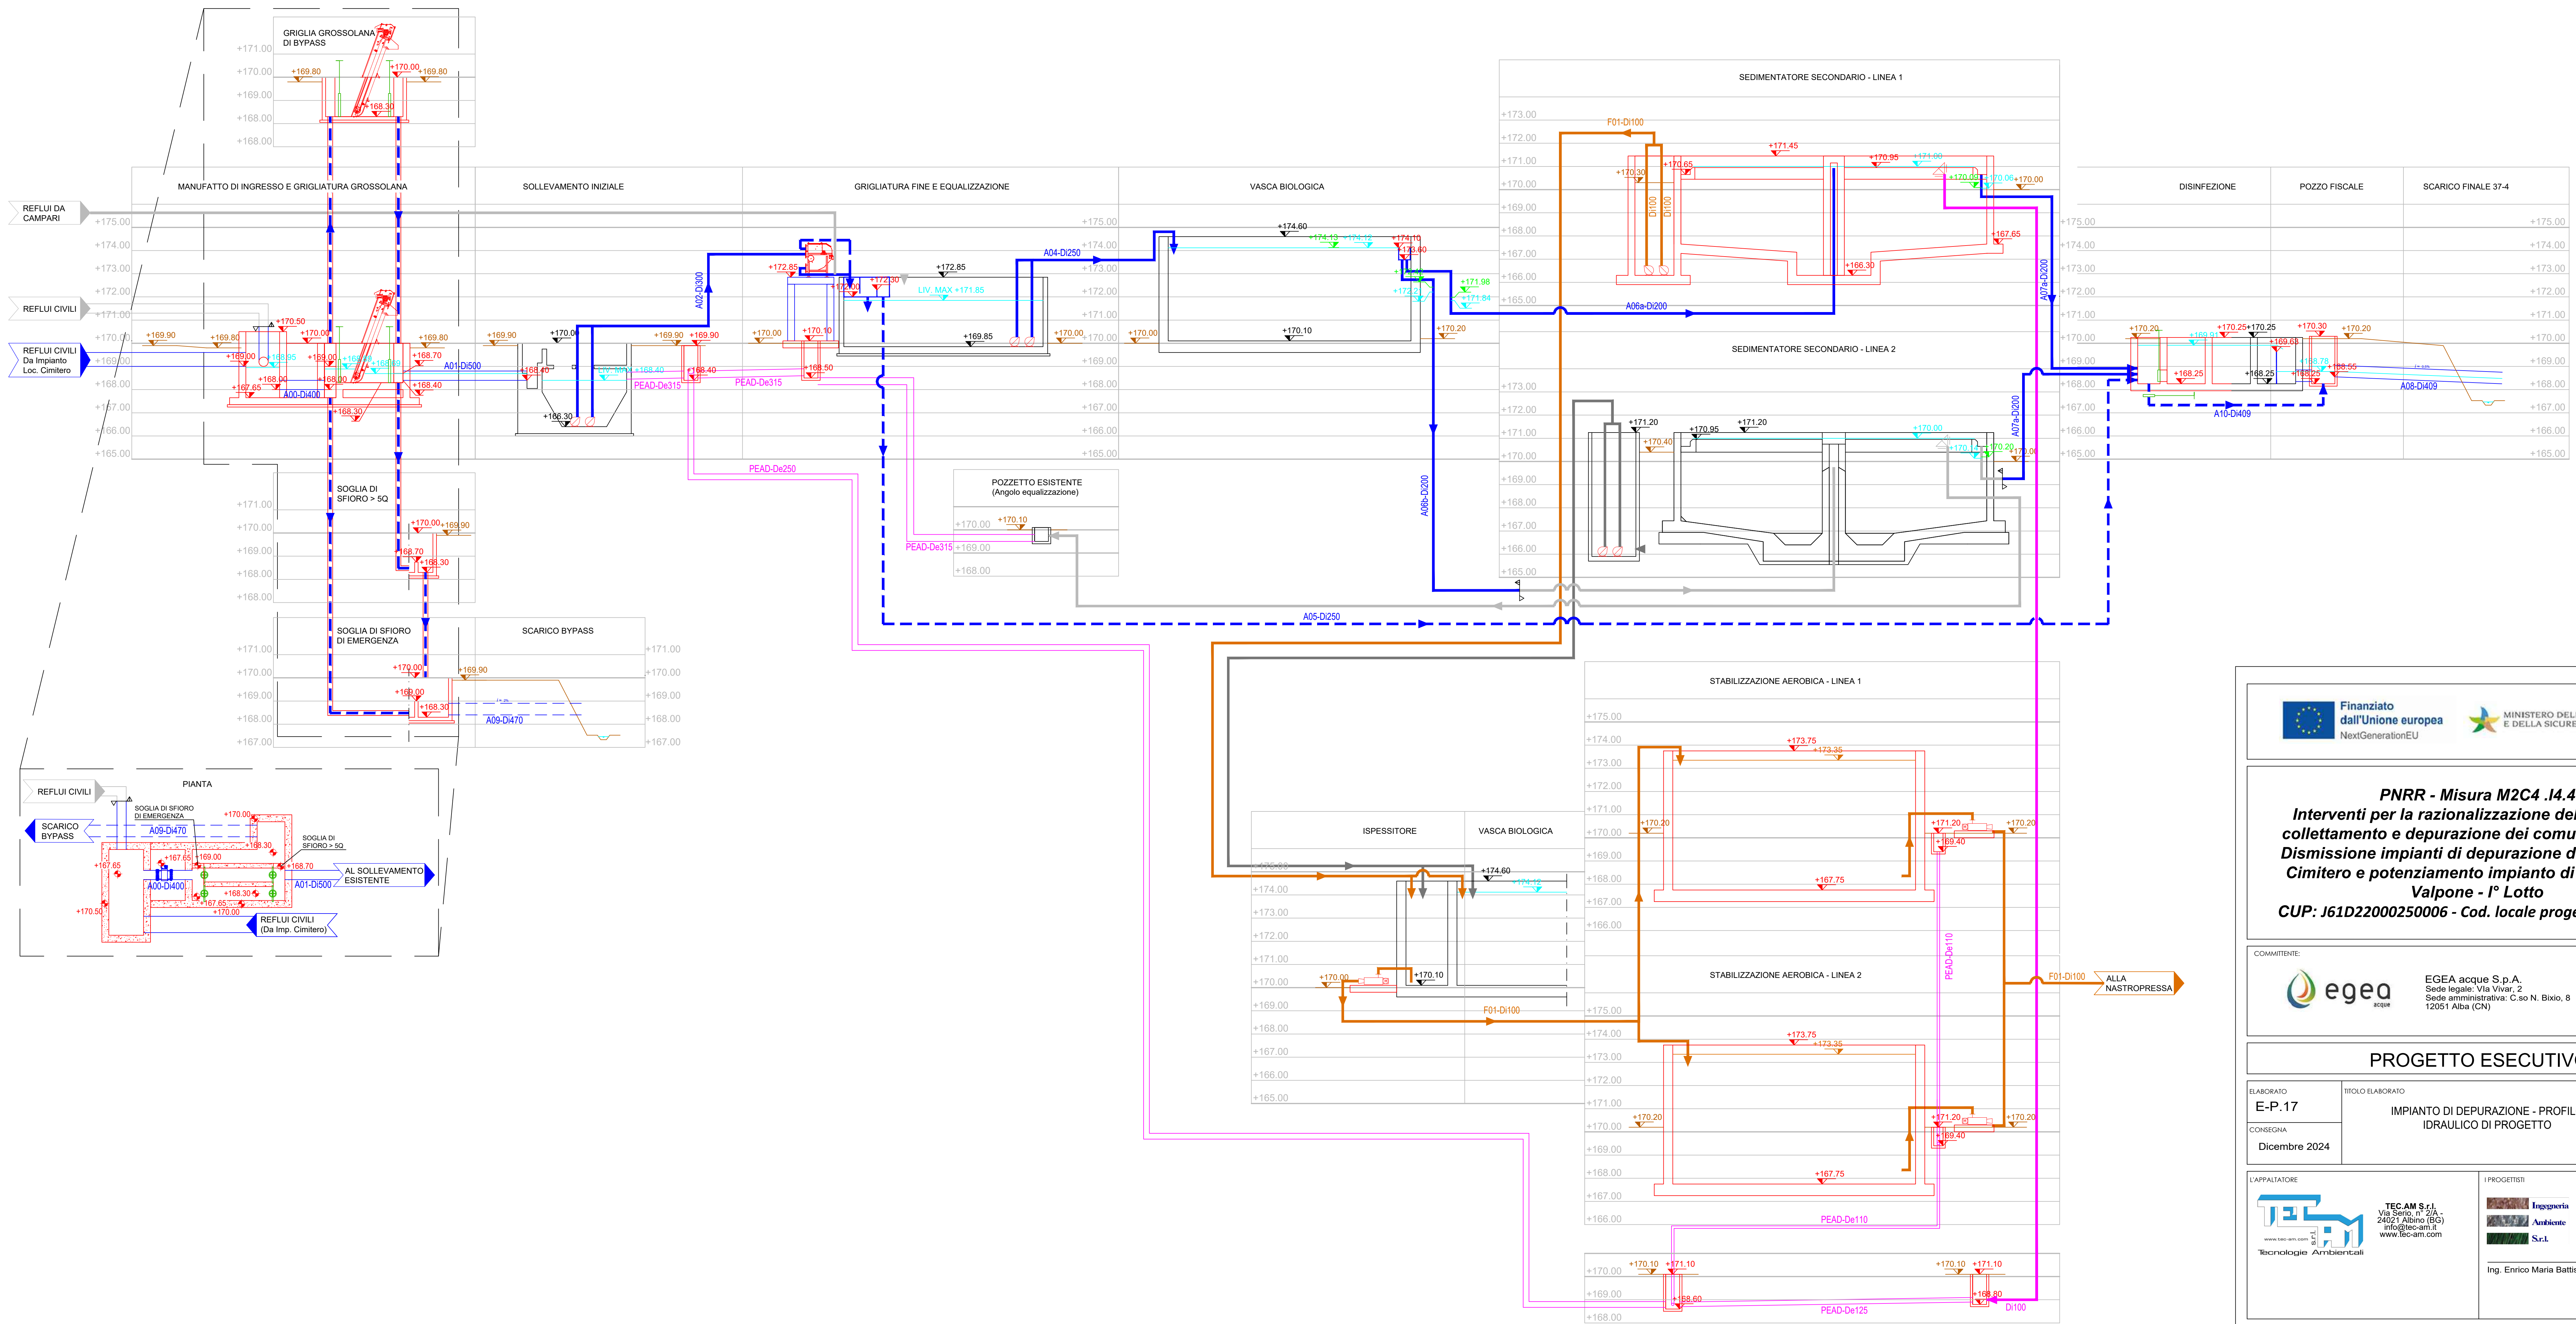

Finanziato dall'Unione europea NextGenerationEU

MINISTERO DELL'AMBIENTE E DELLA SICUREZZA ENERGETICA

**PNRR - Misura M2C4 .I4.4**  
**Interventi per la razionalizzazione del sistema di**  
**collettamento e depurazione dei comuni del Roero.**  
**Dismissione impianti di depurazione di Canale Loc.**  
**Cimitero e potenziamento impianto di Canale Loc.**  
**Valpone - I° Lotto**  
**CUP: J61D22000250006 - Cod. locale progetto 2444PIE76**

COMITENTE: **egea** acque  
 EGEA acque S.p.A.  
 Sede legale: Via Vivari, 2  
 Sede amministrativa: C.so N. Bixio, 8  
 12051 Alba (CN)

**PROGETTO ESECUTIVO**

ELABORATO: **E-P.17** TITOLO ELABORATO: **IMPIANTO DI DEPURAZIONE - PROFILO IDRAULICO DI PROGETTO** SCALA: **-/-**

CONSEGNA: **Dicembre 2024**

L'APPALTATORE: **TEC AM S.r.l.**  
 Via Sesto, n. 2/A  
 24021 Albino (BG)  
 info@tec-am.it  
 www.tec-am.com

I PROGETTISTI: **Ingegneria Ambiente S.r.l.**  
 via del Consorzio 39  
 60015 Falconara Marittima (AN)  
 tel.+39 071 9162094

Ing. Enrico Maria Battistoni - Direttore Tecnico

LA PROPRIETA' DEL PRESENTE ELABORATO E' TUTELATA A TERMINI DI LEGGE. E' VIETATA QUALSIASI FORMA DI RIPRODUZIONE O DI COPIA NON AUTORIZZATA.