COMUNI DI FRABOSA SOTTANA E VILLANOVA MONDOVI'

APPROVVIGIONAMENTO IDRICO ACQUEDOTTO A SERVIZIO DEI COMUNI DI MONDOVI' E VILLANOVA MONDOVI' OPERE DI CAPTAZIONE SORGENTE SAN MATTEO E CONDOTTA DI COLLEGAMENTO ALLA RETE ADDUTTRICE

PROGETTO DEFINITIVO - ESECUTIVO

ALLEGATO 14	CONDOTTA ADDUTTRICE ATTRAVERSAMENTO TORRENTE ELLERO PARTICOLARI COSTRUTTIVI
SCALA varie	

Il tecnico Incaricato:
Studio Tecnico Dott. Ing. Alberto Fazio
Viale Vittorio Veneto, 33 - 12084 Mondovì (CN)
Tel. 0174/552328
e-mail: alberto@studiofazio.it

Codice: 1265

Scheda: 354

Responsabile Unità Progettazione: Ing. Alberto Fazio | Responsabile dell'attività: Ing. Alberto Fazio

Unità di Progettazione:

File: 1265_Attraversamento_Ellero

Data: Maggio 2023

si riservano tutti i diritti di divulgazione e copia del presente documento senza nostra specifica autorizzazione

SEZIONE TIPO DI SCAVO E POSA
TUBAZIONE IN ALVEO E SUBALVEO
scala 1:25

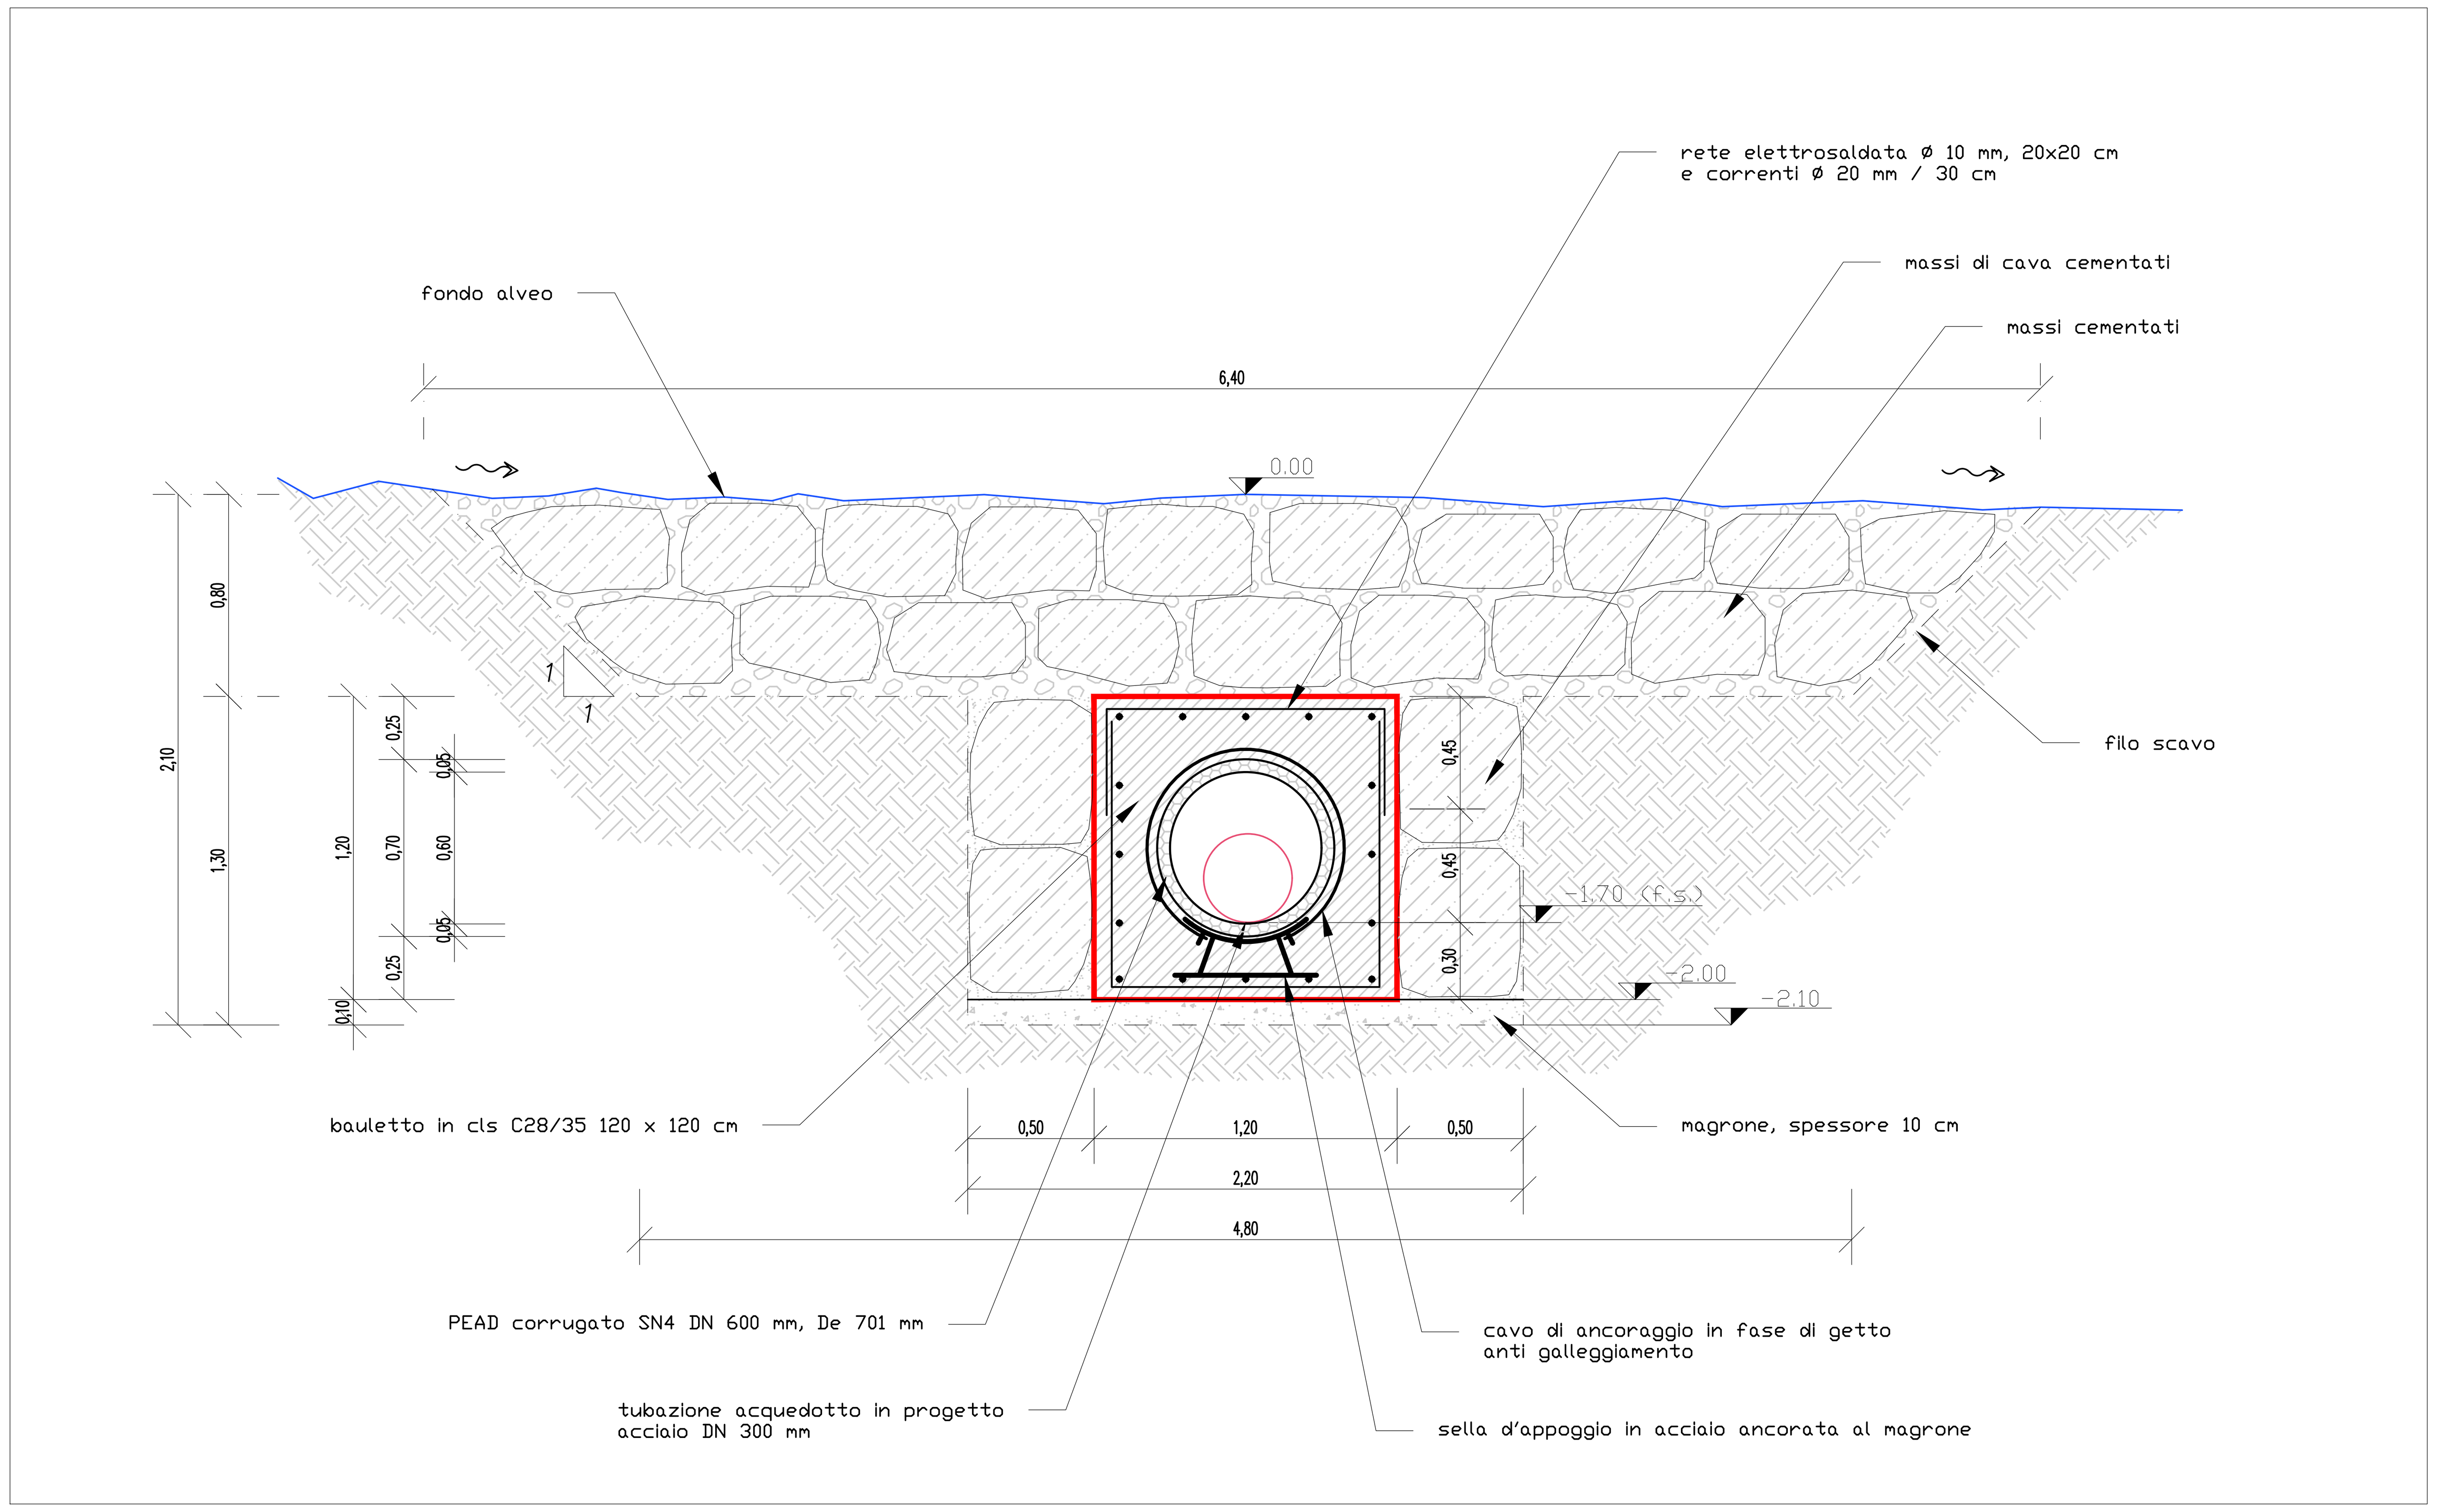
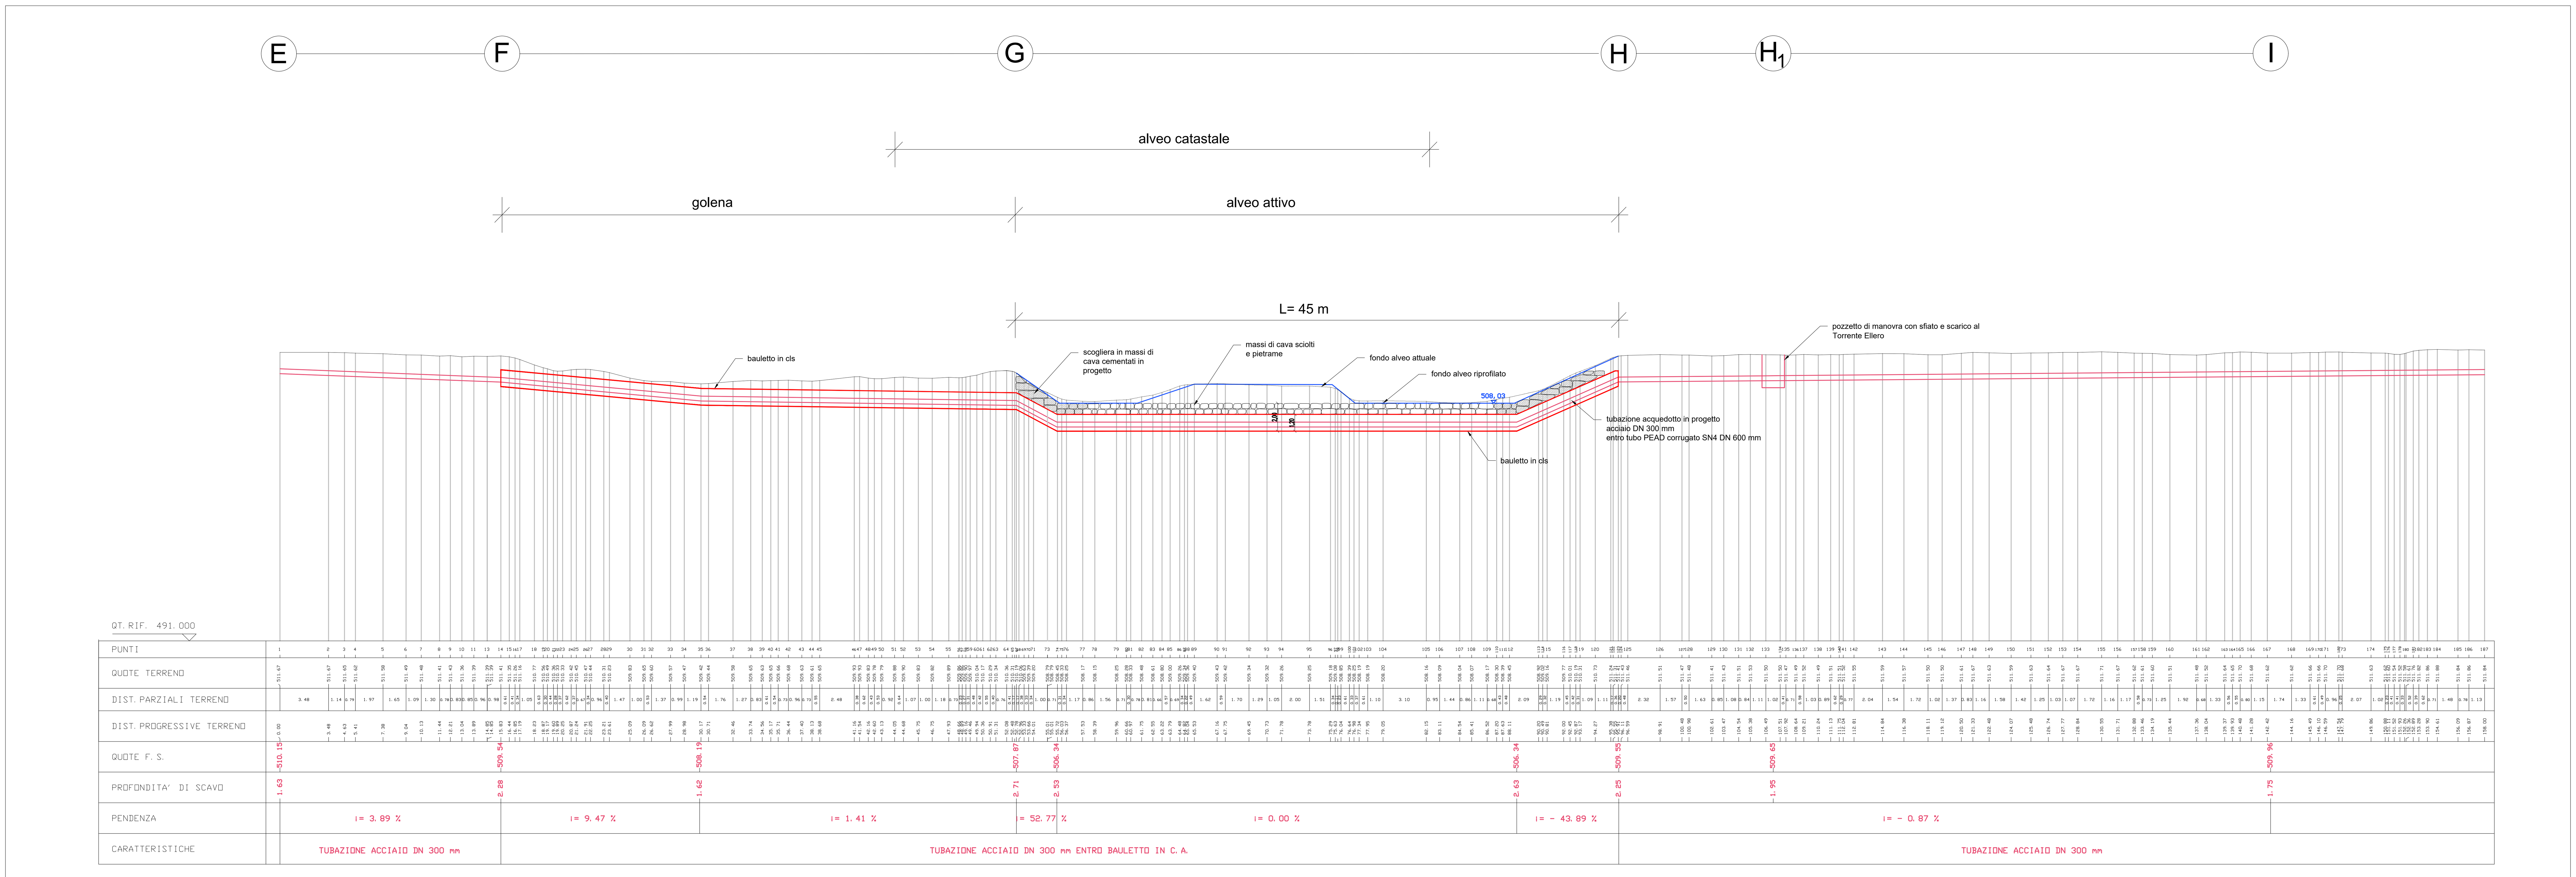
PROFILO DI DETTAGLIO
ATTRAVERSAMENTO IN ALVEO E SUBALVEO
scala 1:200