



COMUNE DI PIOZZO - ESTRATTO PLANIMETRIA CATASTALE (scala 1:2.000)

LEGENDA

- TRACCIATO CONDOTTA IN PROGETTO
- AREE SOGGETTE A SERVITU'
- AREE SOGGETTE AD OCCUPAZIONE TEMPORANEA
- POZZETTO DI ISPEZIONE

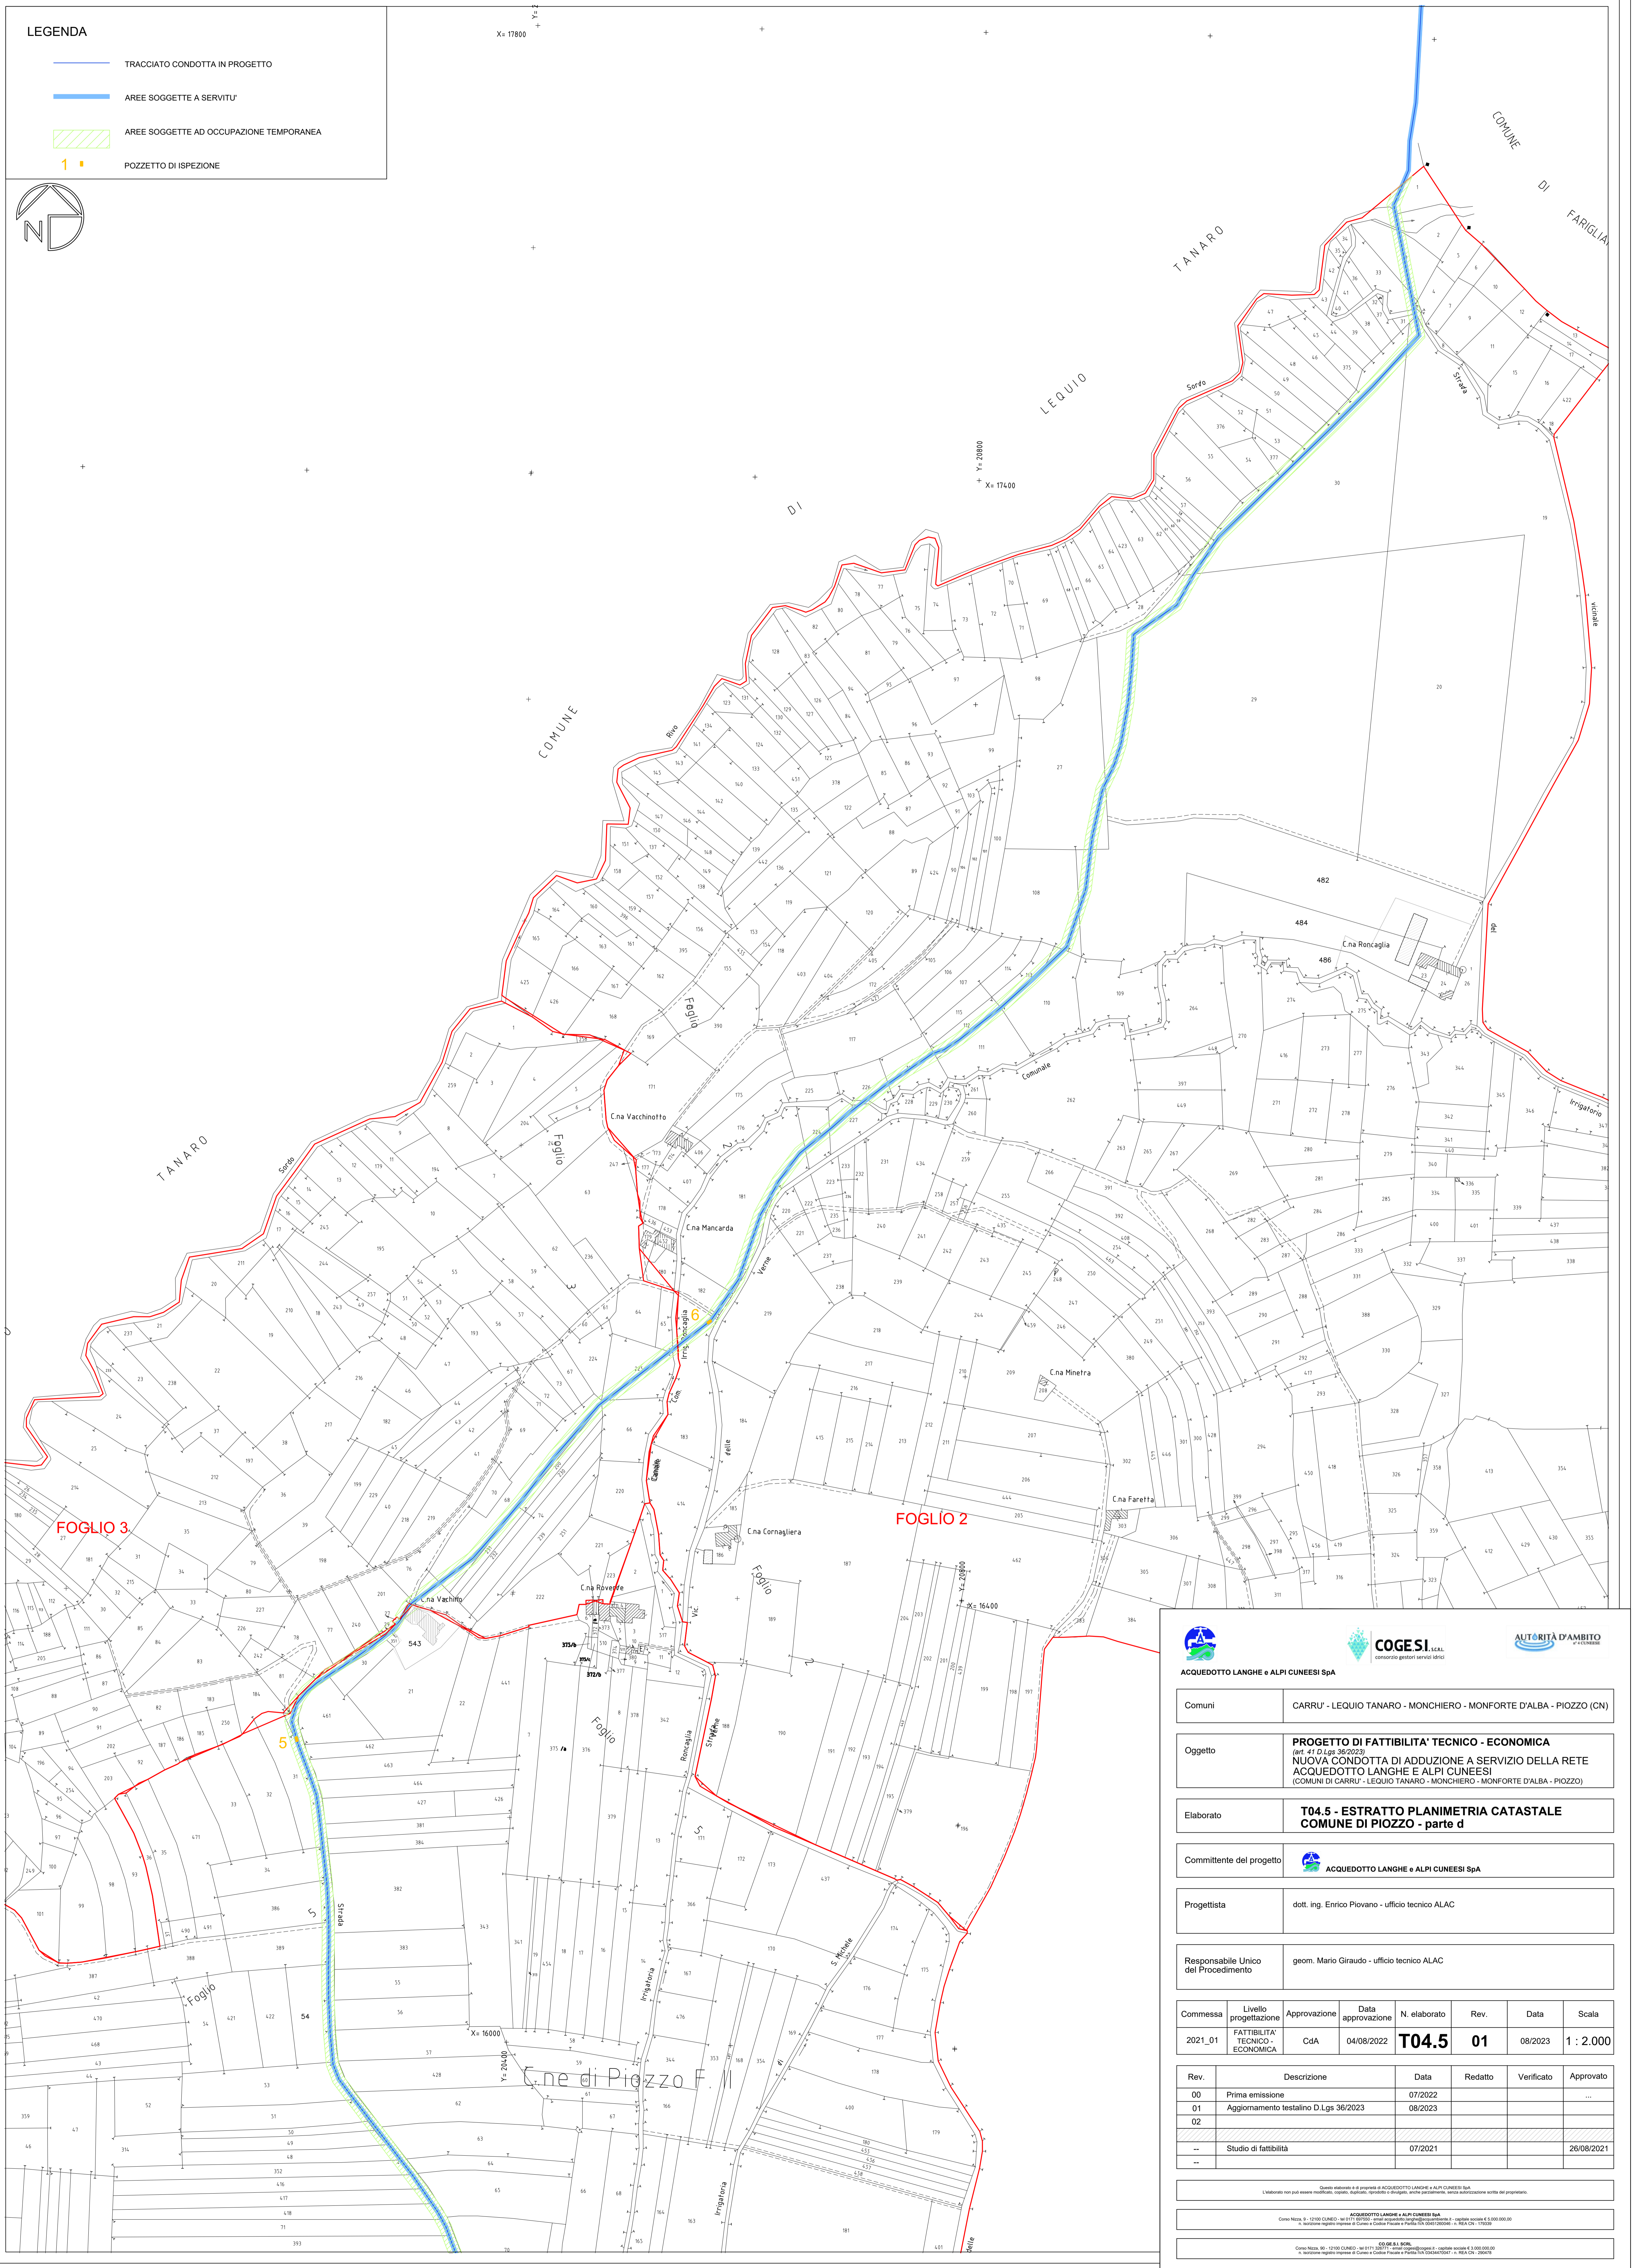

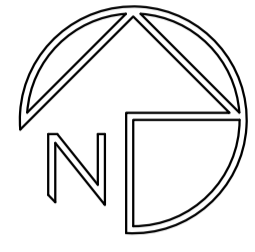



**ACQUEDOTTO LANGHE e ALPI CUNESI SpA**

Comuni	CARRU' - LEQUIO TANARO - MONCHIERO - MONFORTE D'ALBA - PIOZZO (CN)
Oggetto	<b>PROGETTO DI FATTIBILITA' TECNICO - ECONOMICA</b> (art. 41 D.Lgs 36/2023) <b>NUOVA CONDOTTA DI ADDUZIONE A SERVIZIO DELLA RETE ACQUEDOTTO LANGHE E ALPI CUNESI</b> (COMUNI DI CARRU' - LEQUIO TANARO - MONCHIERO - MONFORTE D'ALBA - PIOZZO)
Elaborato	<b>T04.5 - ESTRATTO PLANIMETRIA CATASTALE</b> <b>COMUNE DI PIOZZO - parte d</b>
Committente del progetto	 <b>ACQUEDOTTO LANGHE e ALPI CUNESI SpA</b>
Progettista	dott. ing. Enrico Piovano - ufficio tecnico ALAC
Responsabile Unico del Procedimento	geom. Mario Graudo - ufficio tecnico ALAC

Commissa	Livello progettazione	Approvazione	Data approvazione	N. elaborato	Rev.	Data	Scala
2021_01	FATTIBILITA' TECNICO-ECONOMICA	CdA	04/08/2022	<b>T04.5</b>	<b>01</b>	08/2023	1 : 2.000

Rev.	Descrizione	Data	Redatto	Verificato	Approvato
00	Prima emissione	07/2022			...
01	Aggiornamento testatino D.Lgs 36/2023	08/2023			
02					
--	Studio di fattibilità	07/2021			26/08/2021
--					

Questo elaborato è proprietà di ACQUEDOTTO LANGHE e ALPI CUNESI SpA.  
 È vietato il suo uso non autorizzato, totale o parziale, senza permesso scritto dal progettista.

**ACQUEDOTTO LANGHE e ALPI CUNESI SpA**  
 Corso Italia, 4 - 12018 CUNEO (CN) - Tel. 0171 859201 - Email: info@acquadotto-langhe.it - Pagine Gialle: 0171 859201  
 In relazione agli aspetti sanitari: Comune di Cuneo - Tel. 0171 859201 - Pagine Gialle: 0171 859201

**COGESI S.p.A.**  
 Corso Italia, 4 - 12018 CUNEO (CN) - Tel. 0171 859201 - Email: info@cogesi.it - Pagine Gialle: 0171 859201  
 In relazione agli aspetti sanitari: Comune di Cuneo - Tel. 0171 859201 - Pagine Gialle: 0171 859201