

VERIFICARE TUTTE LE MISURE IN CANTIERE

MATERIALI

CALCESTRUZZO PER MAGRONE
 (magrone per spalmatori, riempimenti, sottofondazioni, ecc.)
 - cemento tipo 32.5 R;
 - diametro massimo nominale dell'aggregato: 30 mm;
 - dosaggio: 150 kg/m³;
 - classe di consistenza (magrone): S2, plastica;

CALCESTRUZZO PER RIEMPIMENTO E RINFORZO
 (conglomerato cementizio per pareti, solette di fondo, solette di copertura, calottamenti, ecc.)
 - calcestruzzo a prestazione garantita conforme alla norma: UNI EN 206-1;
 - classe di resistenza a compressione (per strutture in c.a.): C25/30
 (Rok 30 N/m²);
 - classe di esposizione ambientale: XC2;
 - dimensione massima nominale dell'aggregato: 25 mm;
 - classe di consistenza (strutture in c.a.): S4, semifluida;
 - rapporto massimo acqua/cemento: 0,50;
 - classe di contenuto in cloruri: Cl 0,40;


ARMATURE
 - acciaio tipo B450C UNI EN 10027-1:2006 (ex FeB 44k);
 - copriferro minimo: 3 cm;
 - giunzioni per sovrapposizione: = 40Ø;
 - raggio di curvatura per piegature barre sino a Ø 16 mm: = 5 Ø;
 - raggio di curvatura per piegature barre = Ø 20 mm: = 7 Ø;
 - interfero: superiore alla dimensione massima dell'inerte più 5 mm;

DIAMETRO MIN. MANDRINO DI PIEGATURA BARRE


Ø Barra < Ø20	d _b = 6 Ø
Ø Barra Ø20 - Ø26	d _b = 8 Ø

PIEGATURA BARRE Ø10 PEGATURA BARRE Ø16 PEGATURA BARRE Ø12

SEZIONE A - A
Scala 1:20

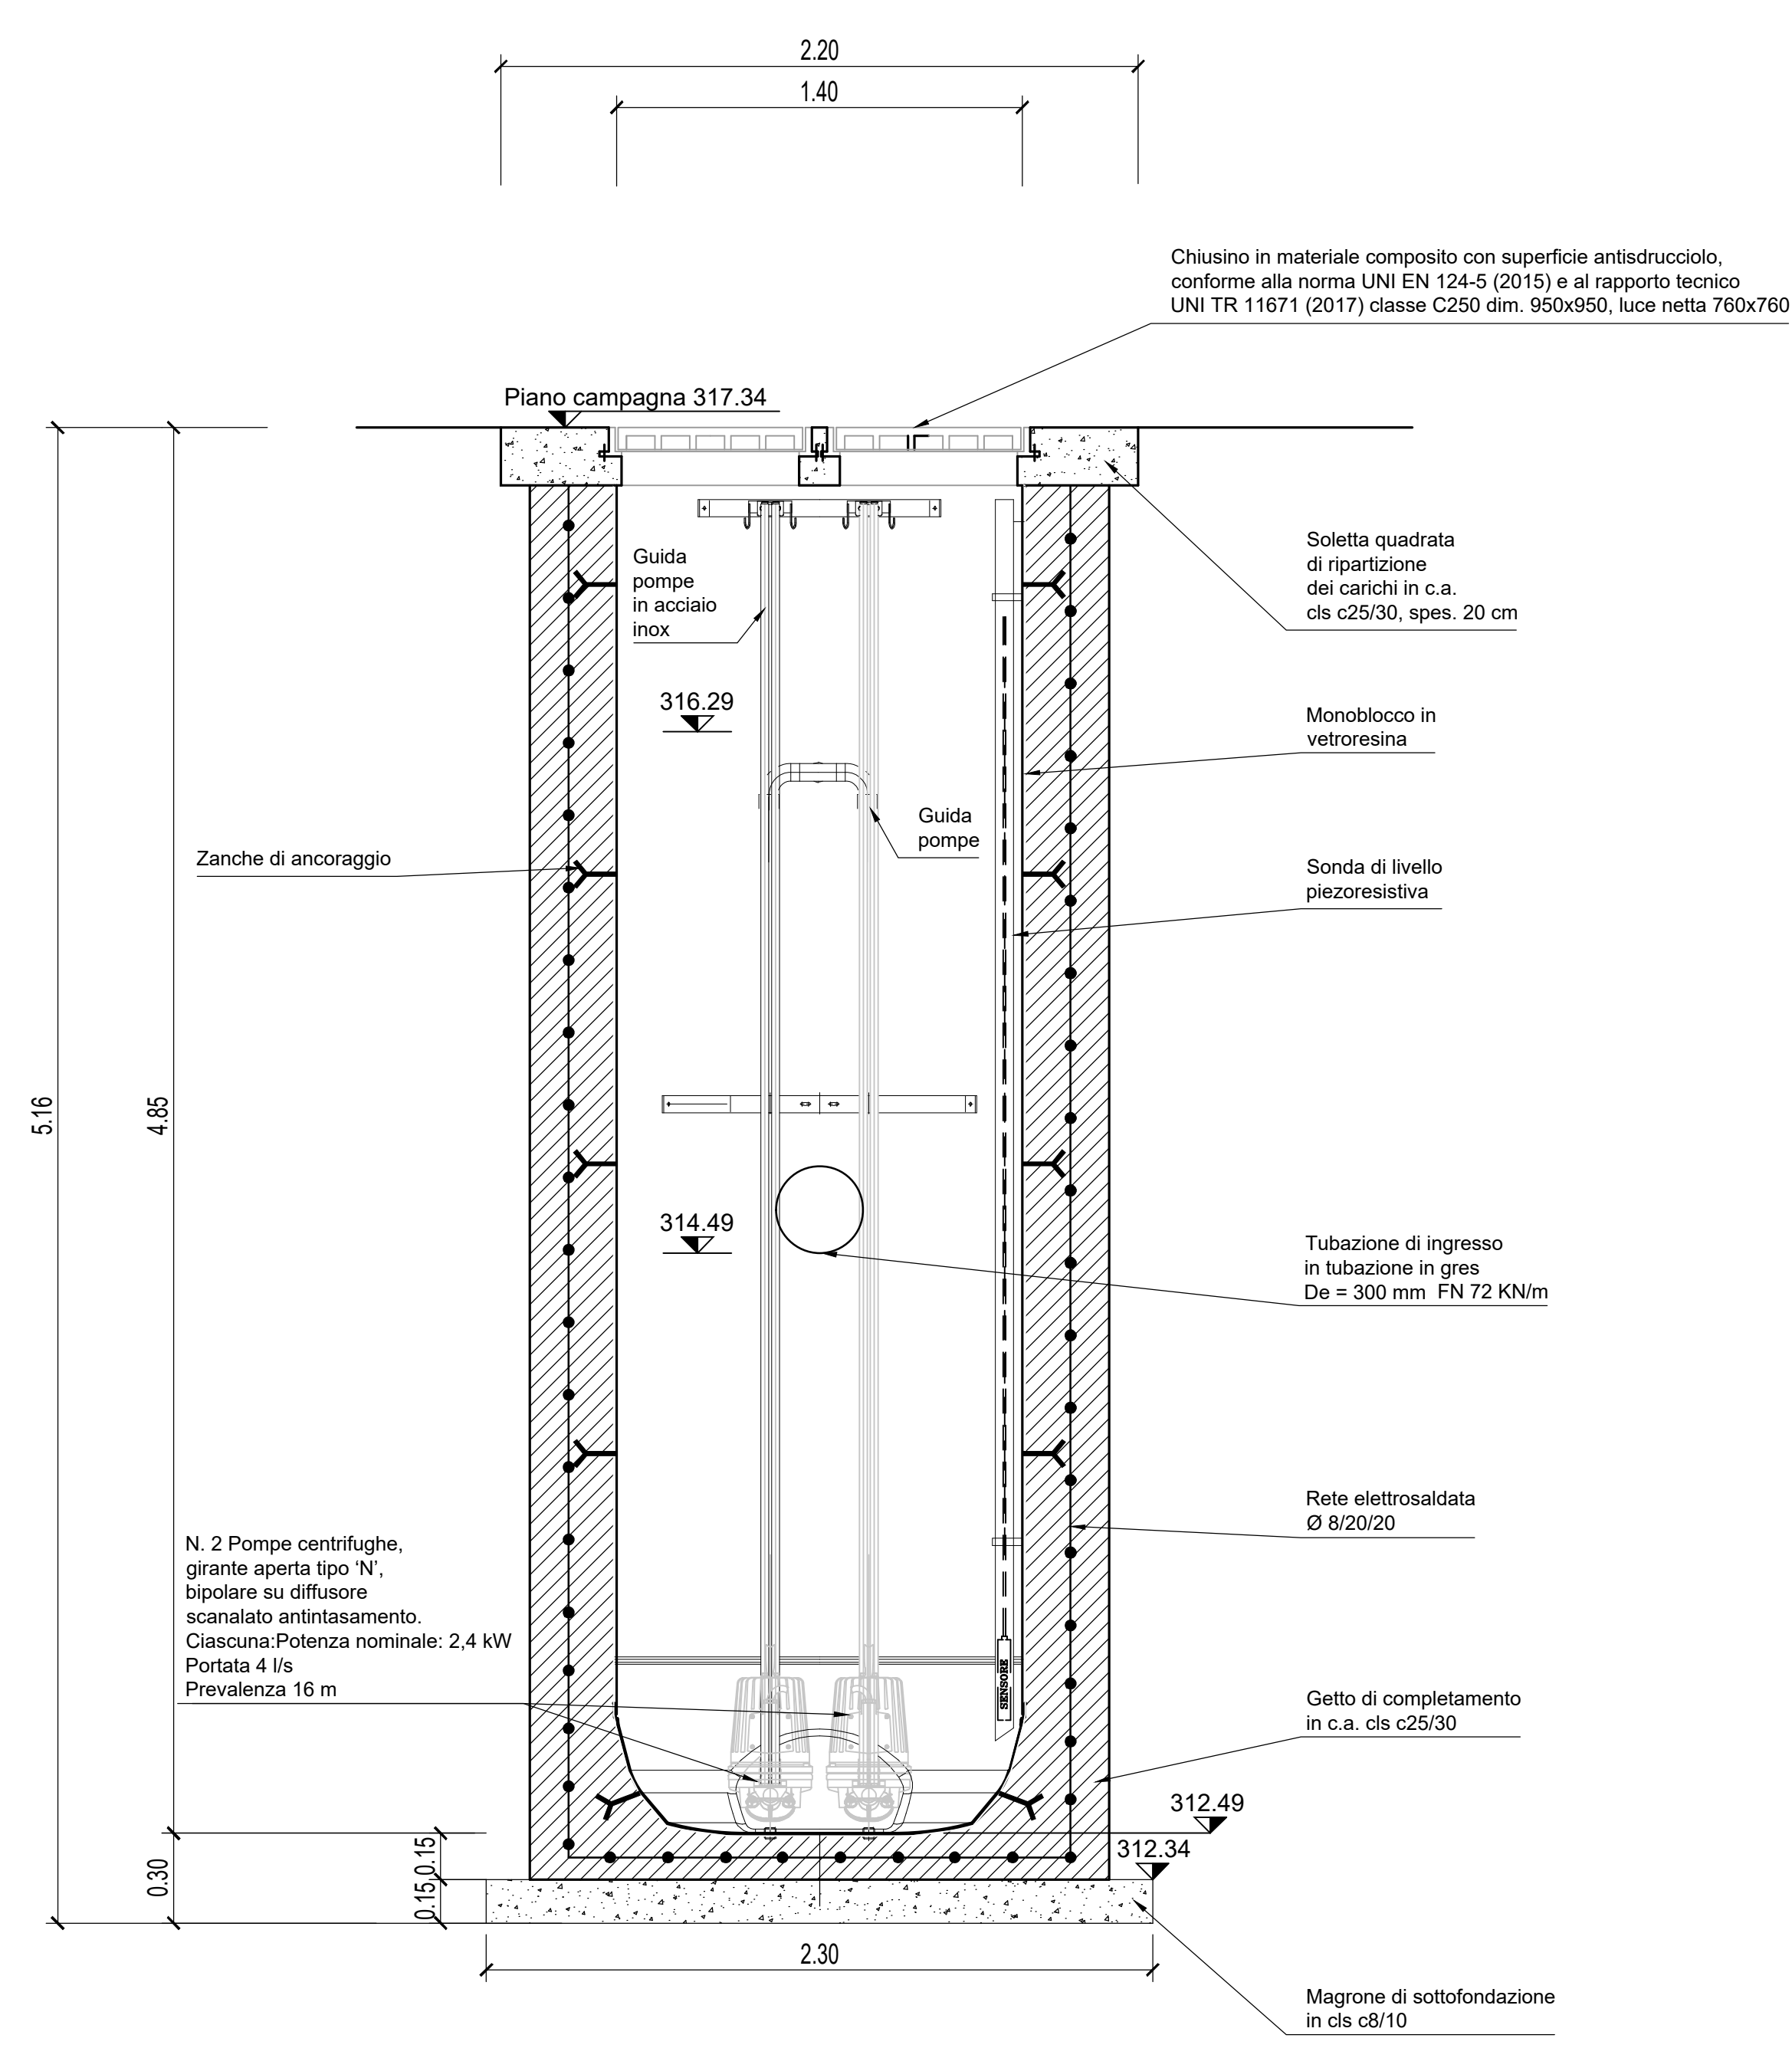

SEZIONE B - B
Scala 1:20

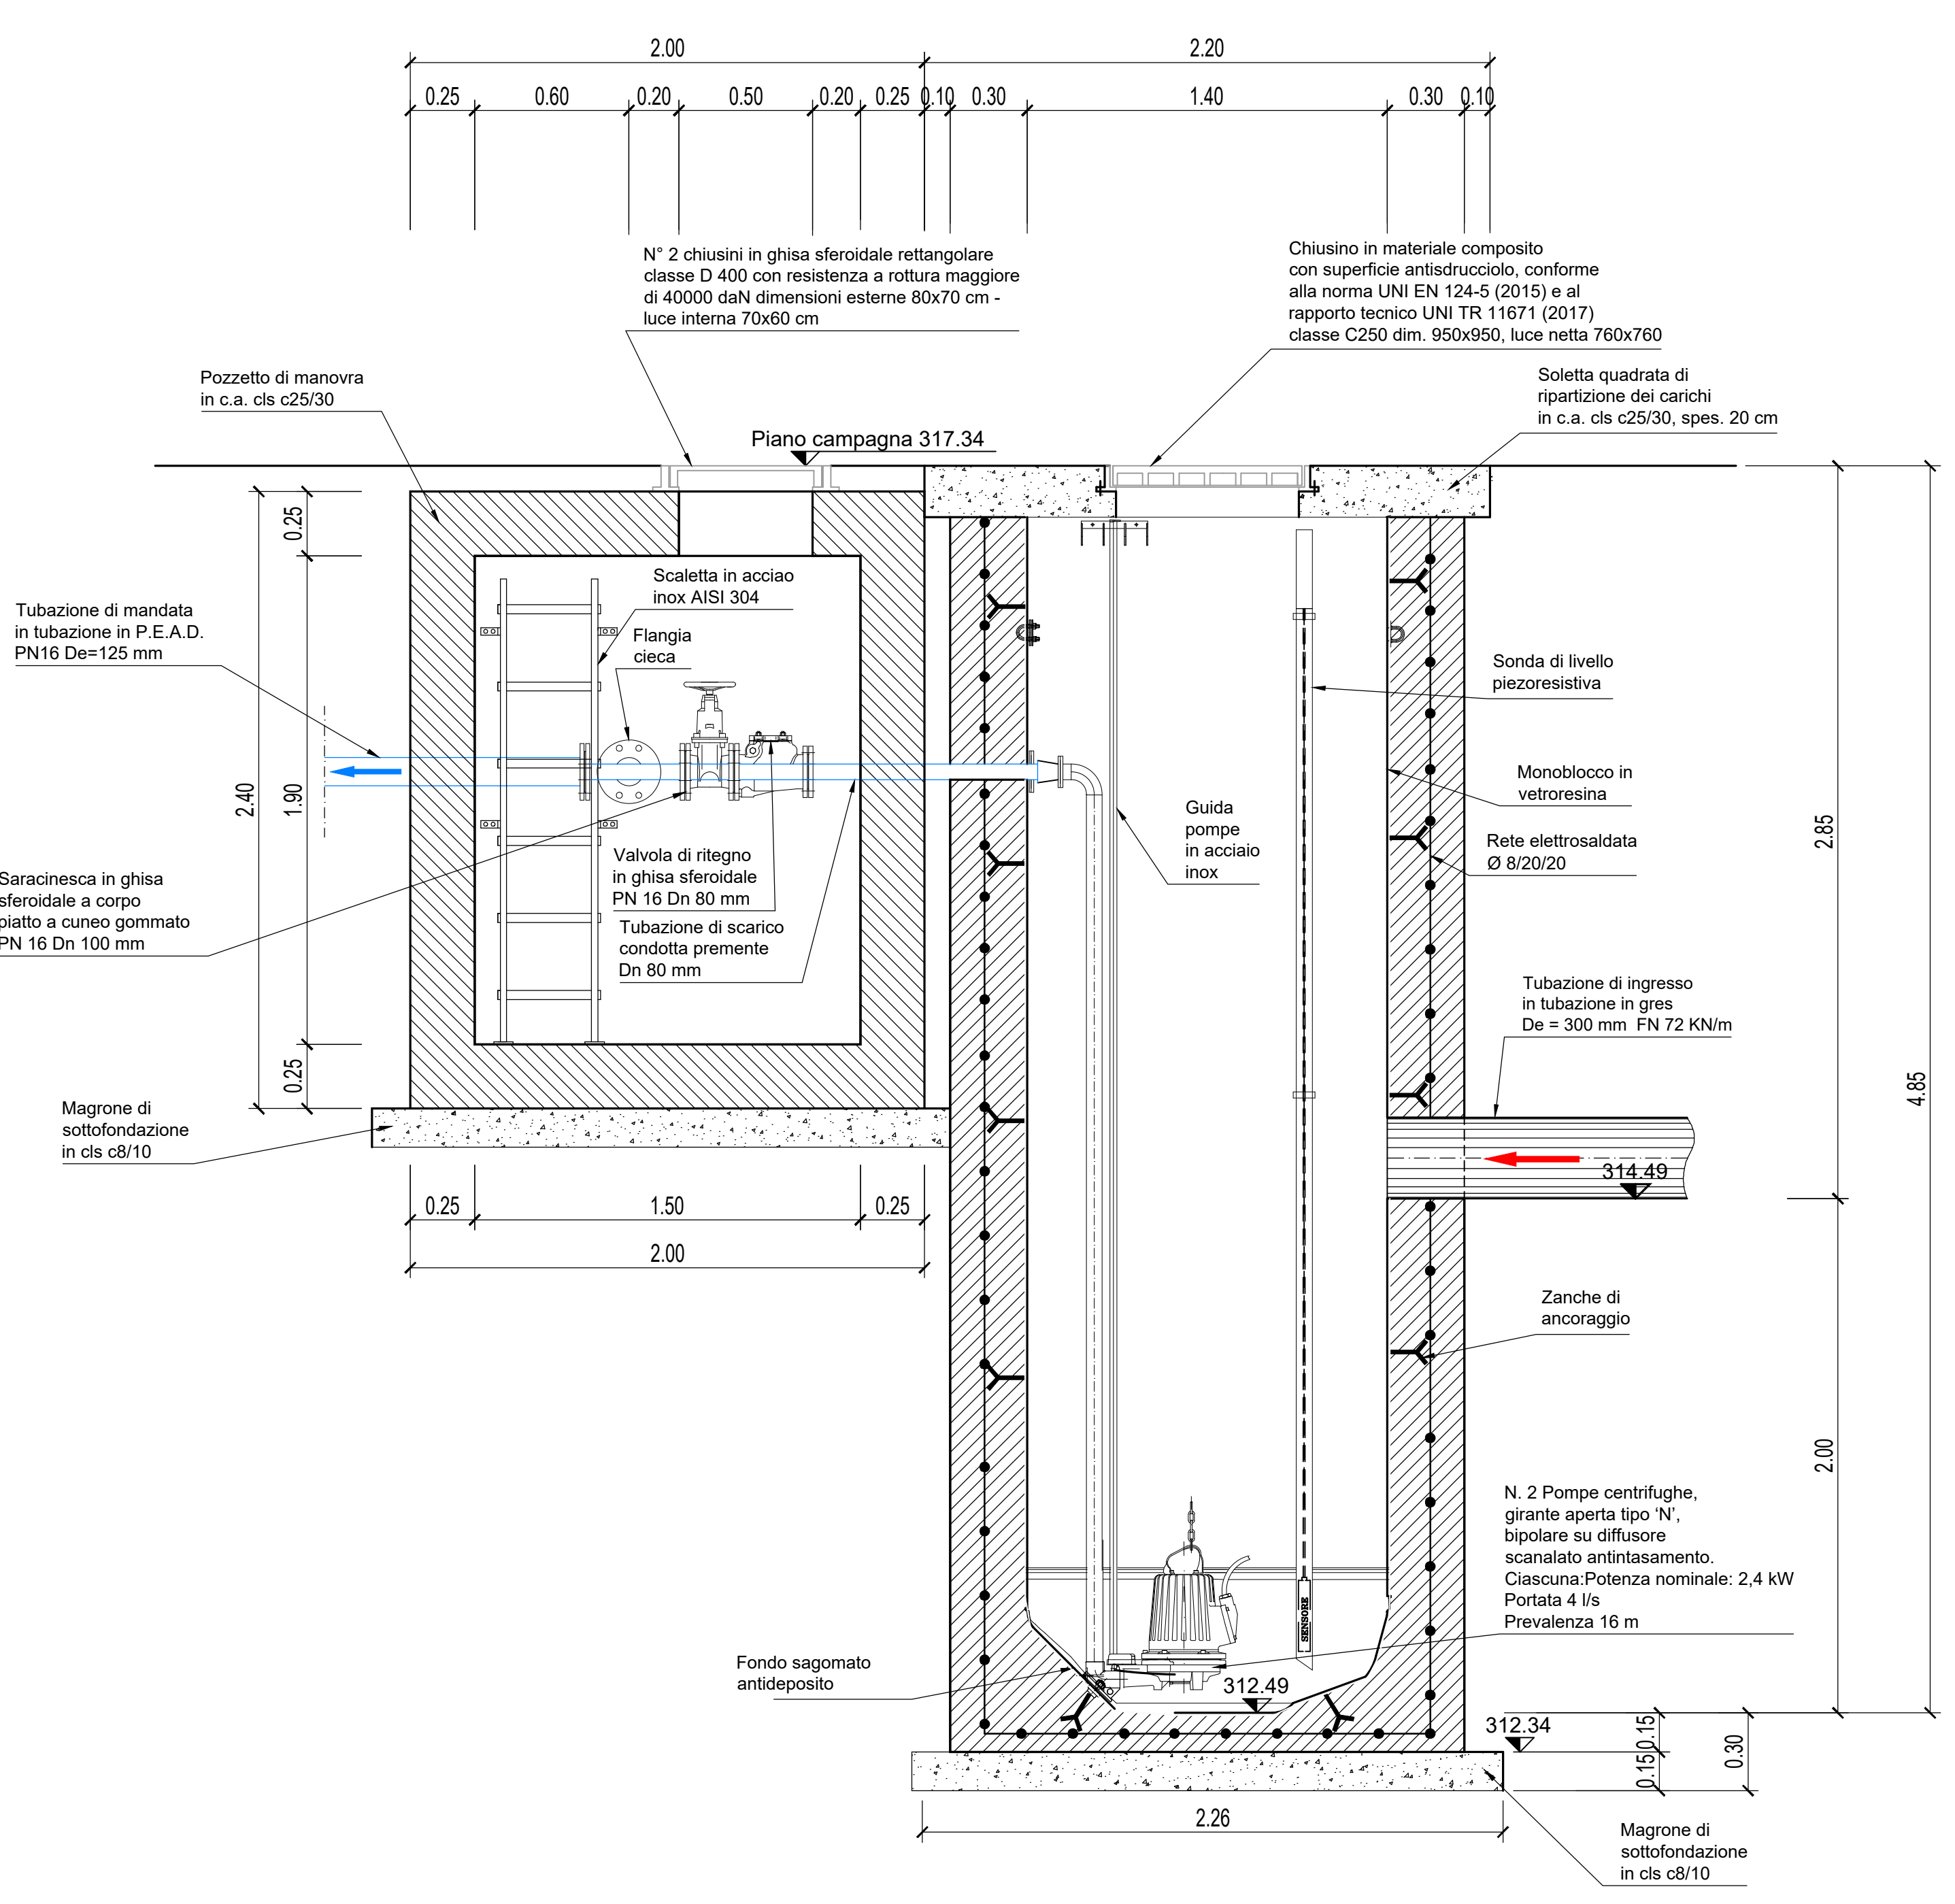

HYM. STUDIO
Ingegneria idraulica

REGIONE PIEMONTE (Provincia di Cuneo)
AUTARITÀ D'AMBITO
 + C.E.N.S.E.R.E.
 Committente:
ALPI ACQUE s.p.a.
 via S. Carlo, 5 - 12038 Savigliano (CN)

REALIZZAZIONE FOGNATURA NERA IN VIA PAGNO, VIA RAVELLO E VIA CLEMER in Comune di Saluzzo

PROGETTO DEFINITIVO

Hy M. Studio
 Associazione Professionale
 Via Trento, 23
 10123 Torino - Italy
 Tel. + 39 011 56 13 103
 Fax. + 39 011 56 92 981
 e-mail: hymm@hymmstudio.it
 sito web: www.hymmstudio.it

Particolari costruttivi: stazione di sollevamento

CODICE DOCUMENTO
09C-616-01-08W6

08	APR 2022	S. ORVA	A. DENINA	M. COLO
REV.	DATA	REDAZIONE	VERIFICA	AUTORIZZAZIONE

Stampa: 08/04/2022 10:58:52

