

ESTRATTO ORTOFOTO IMPIANTO DEPURAZIONE LOC. LA BASSA , BRA  
SCALA 1:1000



LOCALE DISIDRATAZIONE FANGHI ESISTENTE



POST ISPESITORE DEI FANGHI ESISTENTE



LEGENDA

LINEA ACQUE

- 1 Arrivo e ripartitore liquami
- 2a Grigliatura - dissabbiatura - disoleatura linea A
- 2b Grigliatura - dissabbiatura - disoleatura linea B
- 3a Ossidazione
- 3b Ossidazione
- 4 Ripartitore di portata ai sedimentatori secondari
- 5 Sedimentazione secondaria
- 6 Compressori ossidazione
- 8 Manufatto di clorazione
- 9 Misuratore di portata
- 15 Pozzetti raccolta galleggiante
- 16 Pozzetto by-pass
- 25 Pozzetto sollevamento liquami
- 26 Troppo pieno
- 28a Sedimentazione primaria linea A
- 28b Sedimentazione primaria linea B
- 29 Vasca di omogeneizzazione

LINEA FANGHI


- 10 Pozzetti di raccolta fanghi
- 11 Ispezzatore
- 12 Locale pompe caricamento digestore
- 13 Letti di essiccamento
- 14 Pozzetto sollevamento drenaggio
- 20 Locale disidratazione fanghi
- 21 Digestore anaerobico
- 23 Gasometro
- 24 Torcia
- 27 Trattamento bottini
- 30 Post ispezzatore
- 34 Compensatore gasometro

LOCALI DI SERVIZIO

- 7 Locale deodorizzazione
- 17 Fabbricato servizi
- 18 Cabina trasformatori
- 19 Ricovero dosaggio ipoclorito
- 22 Locale caldaia
- 31 Cabina elettrica
- 32 Locale biogas
- 33 Locale pressurizzazione biogas
- 35 Campionatore automatico

— Opere oggetto di intervento

PLANIMETRIA : IMPIANTO DI DEPURAZIONE IN LOCALITA' "LA BASSA" BRA  
SCALA 1:500

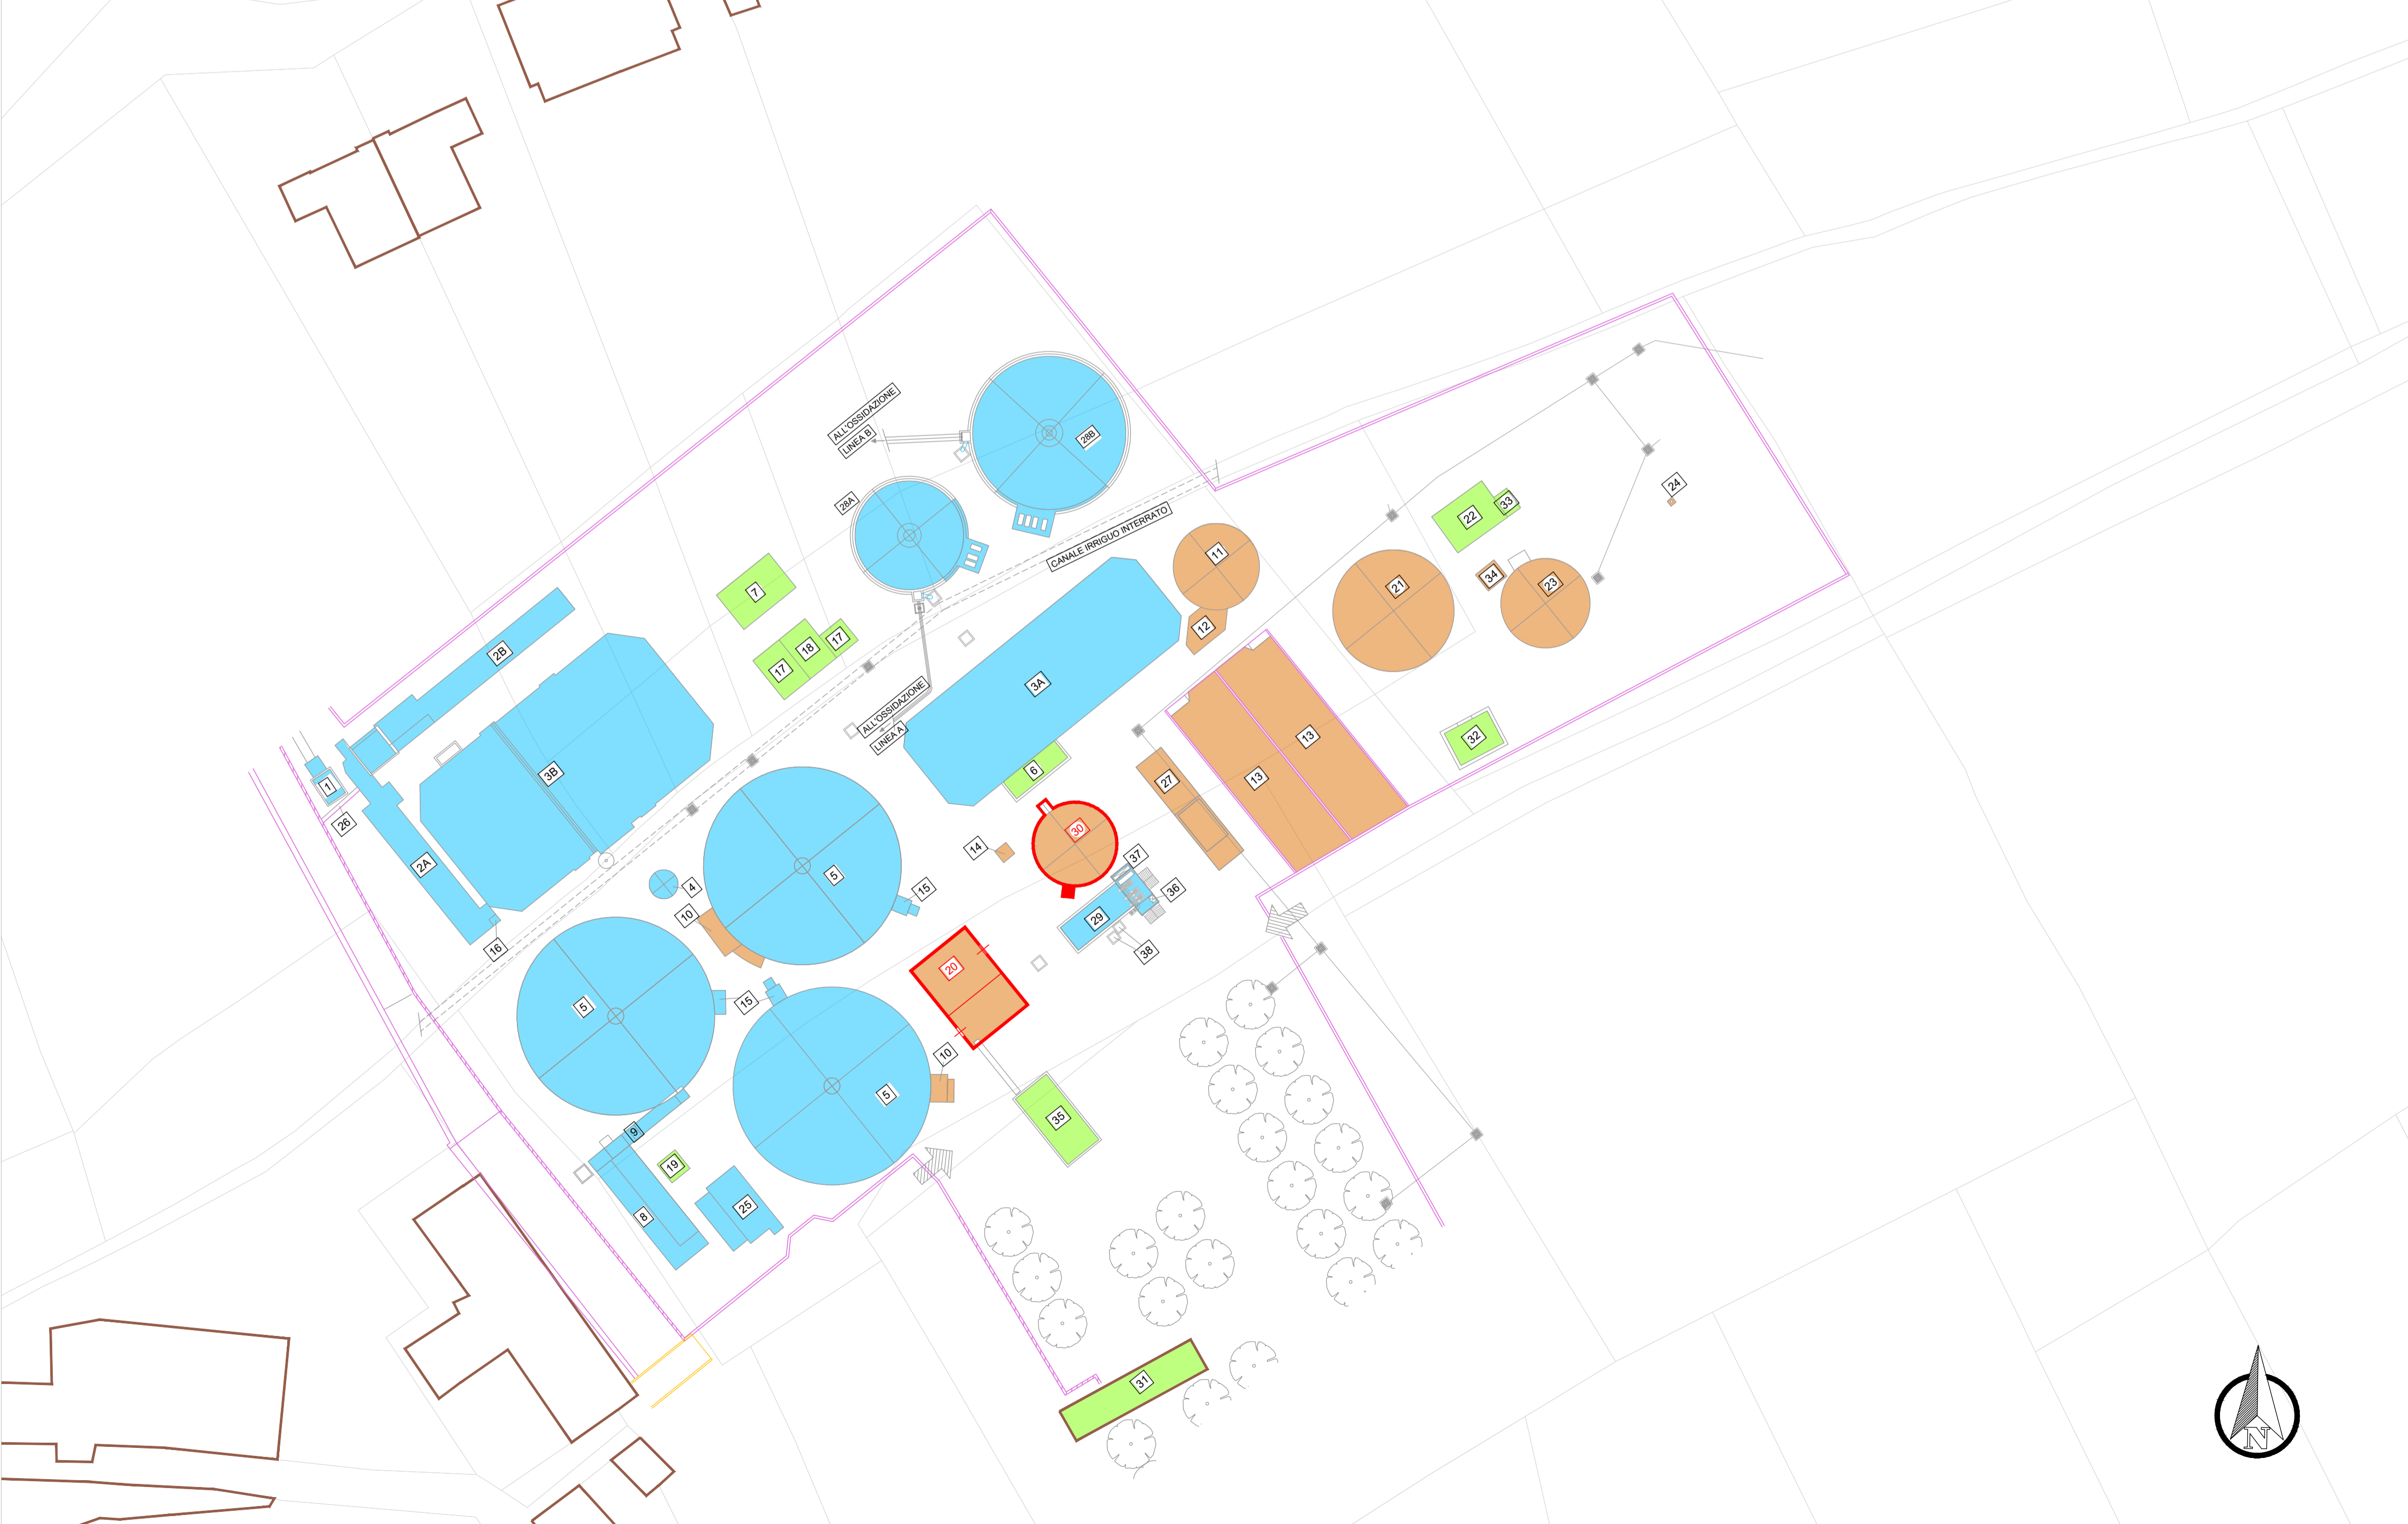

REGIONE PIEMONTE  
PROVINCIA DI CUNEO  
COMUNE DI BRA

**PROGETTO DI FATTIBILITÀ TECNICA ED ECONOMICA**  
LAVORI DI REVISIONE DEL COMPARTO DI DISIDRATAZIONE FANGHI E  
POST ISPESSIMENTO A SERVIZIO DELL'IMPIANTO DI DEPURAZIONE DI  
BRA LOC. LA BASSA

COMMITENTE:



EGEA ACQUE S.p.A.  
Via Vivaro, 2  
12051 ALBA (CN)

OGGETTO

2.2. PL: PLANIMETRIA GENERALE IMPIANTO : INDIVIDUAZIONE INTERVENTI

PROFESSIONISTA:

Ing. Erika Brondino  
Via Antica di Saluzzo 23 - 12100 CUNEO (CN)  
Tel: 3479856712  
E-mail: erika.brondino@gmail.com



REVISIONE	DATA	DESCRIZIONE	PREPARATO
00	Maggio 2024	1ª emissione	
PROTOCOLLO		COMMESSA	