


**NUOVO TRATTO DI ACQUEDOTTO
 in località Baracco**

PROGETTO DI FATTIBILITA' TECNICO ECONOMICA

| | | |
|-----------------|--|----------------------|
| ELABORATO N° | TITOLO ELABORATO | SCALA |
| T03 | PLANIMETRIA CATASTALE | 1:2.000 |
| | | DATA |
| PRIMA EMISSIONE | PROGETTO DI FATTIBILITA' TECNICO ECONOMICA | Novembre 2024 |

| | |
|---|-------|
| PROGETTISTI | FIRMA |
| Dott. Ing. ANTONIO CAPELLINO ☎ 335 65 60 172 ✉ antonio.capellino@e3studio.it Dott. Arch. DANIELE BORGNA ☎ 339 31 31 477 ✉ danielle.borgna@e3studio.it Geom. ALBERTO BALSAMO ☎ 347 40 97 196 ✉ alberto.balsamo@e3studio.it Dott. Ing. ALBERTO BONELLO ☎ 328 45 41 205 ✉ alberto.bonello@e3studio.it Dott. Arch. IVANO GARELLI ☎ 331 84 59 912 ✉ ivano.garelli@e3studio.it | |

| | |
|--|-------|
| COMMITTENTE | FIRMA |
| MONDO ACQUA SpA Via Venezia 6/B, 12084 Mondovì (CN) mail: info@mondoacqua.com | |

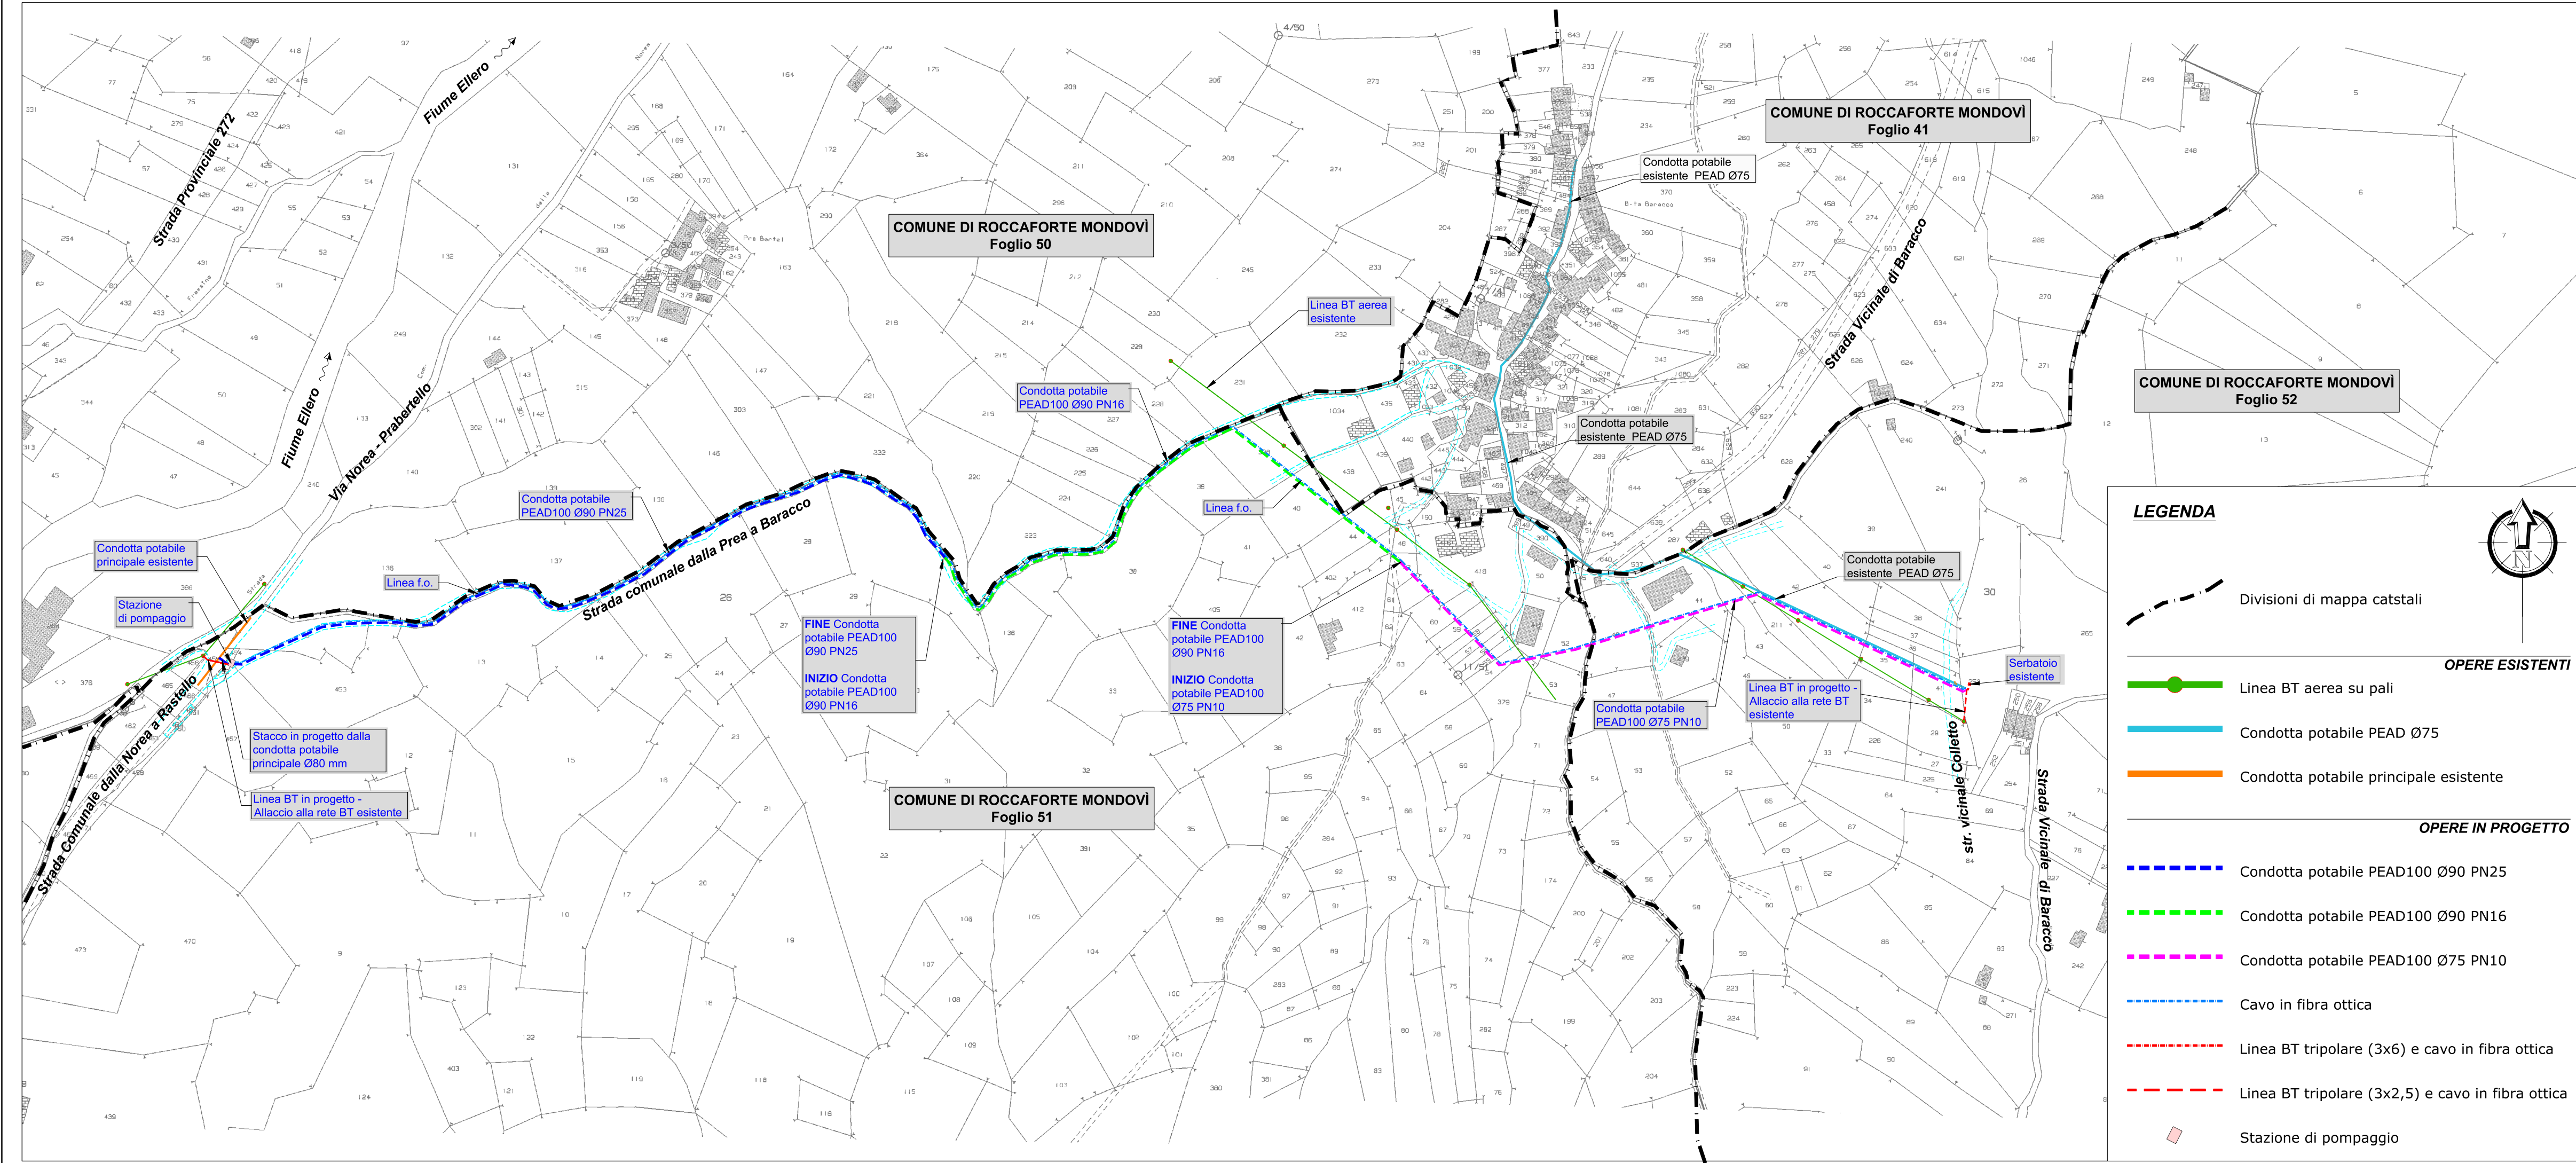

LEGENDA

Divisioni di mappa catastri

OPERE ESISTENTI

- Linea BT aerea su pali
- Condotta potabile PEAD Ø75
- Condotta potabile principale esistente

OPERE IN PROGETTO

- Condotta potabile PEAD100 Ø90 PN25
- Condotta potabile PEAD100 Ø90 PN16
- Condotta potabile PEAD100 Ø75 PN10
- Cavo in fibra ottica
- Linea BT tripolare (3x6) e cavo in fibra ottica
- Linea BT tripolare (3x2,5) e cavo in fibra ottica
- Stazione di pompaggio