


**NUOVO TRATTO DI ACQUEDOTTO
 in località Baracco**

PROGETTO DI FATTIBILITA' TECNICO ECONOMICA

ELABORATO N°	TITOLO ELABORATO	SCALA
T06	PLANIMETRIA DI PROGETTO	1:1.000
PRIMA EMISSIONE	PROGETTO DI FATTIBILITA' TECNICO ECONOMICA	Novembre 2024

PROGETTISTI	FIRMA
Dott. Ing. ANTONIO CAPELLINO ☎ 335 65 60 172 ✉ antonio.capellino@e3studio.it Dott. Arch. DANIELE BORGNA ☎ 339 31 31 477 ✉ danielle.borgna@e3studio.it Geom. ALBERTO BALSAMO ☎ 347 40 67 196 ✉ alberto.balsamo@e3studio.it Dott. Ing. ALBERTO BONELLO ☎ 328 45 41 205 ✉ alberto.bonello@e3studio.it Dott. Arch. IVANO GARELLI ☎ 331 84 59 912 ✉ ivano.garelli@e3studio.it	
COMMITTENTE	FIRMA
MONDO ACQUA s.p.a. Via Venezia 6/B, 12084 Mondovì (CN) mail: info@mondoacqua.com	

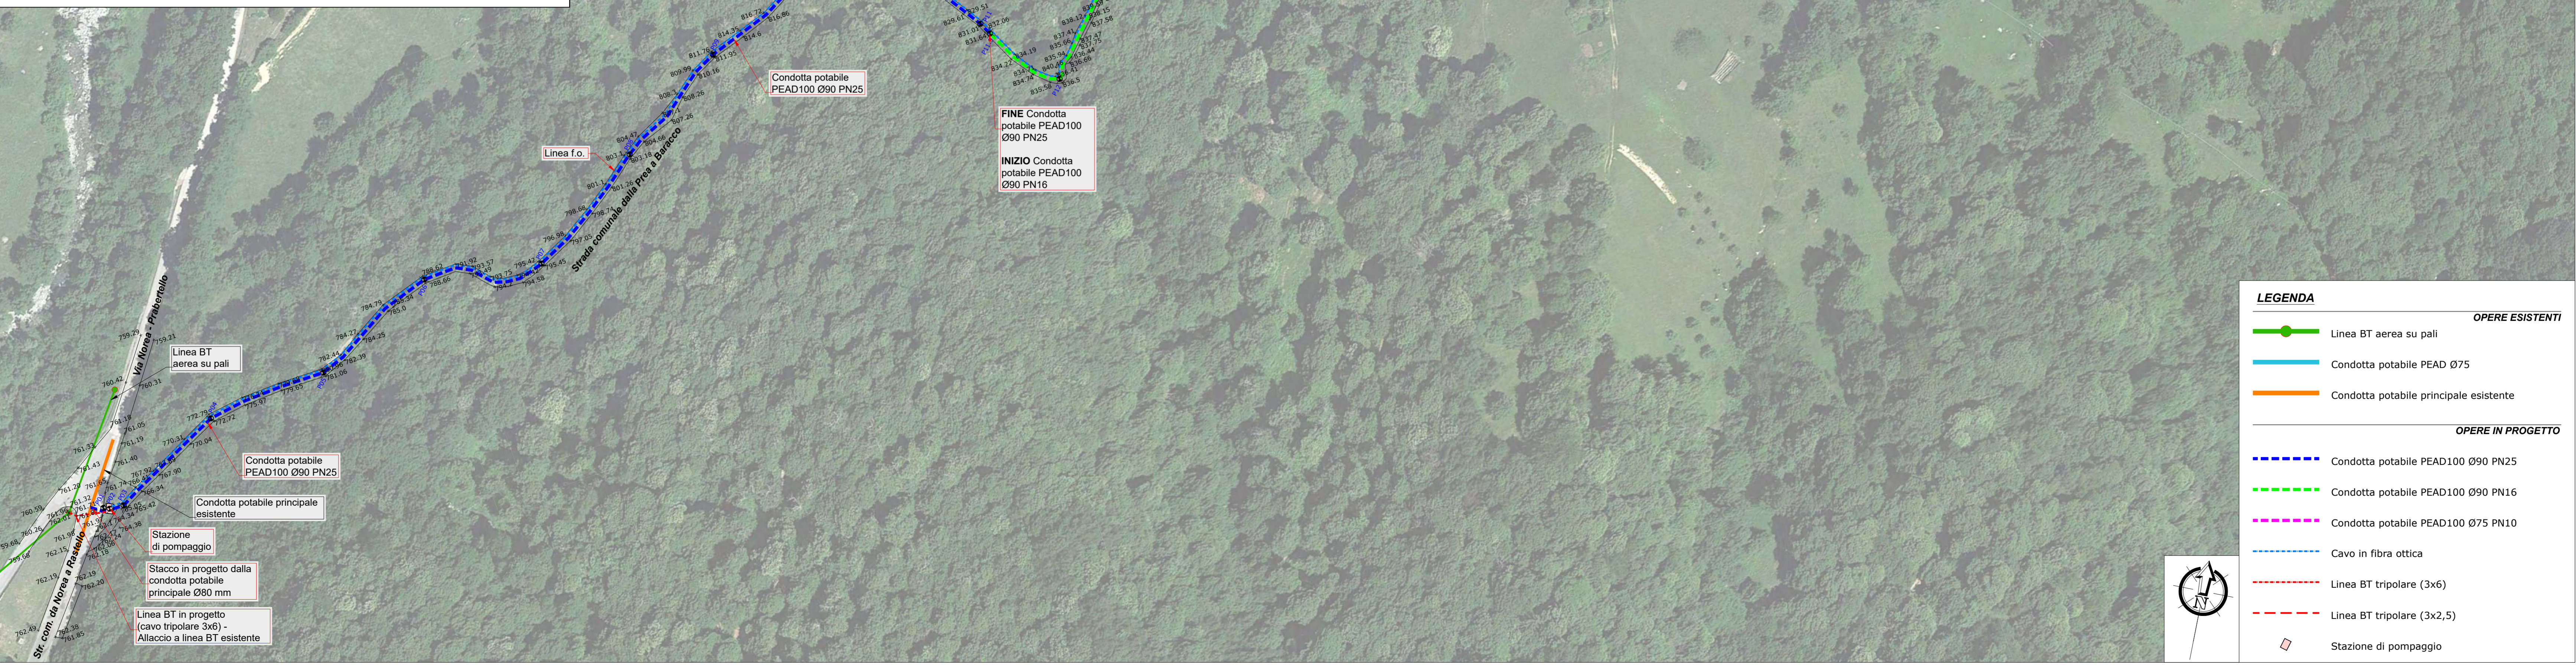

LEGENDA

OPERE ESISTENTI

- Linea BT aerea su pali
- Condotta potabile PEAD Ø75
- Condotta potabile principale esistente

OPERE IN PROGETTO

- Condotta potabile PEAD100 Ø90 PN25
- Condotta potabile PEAD100 Ø90 PN16
- Condotta potabile PEAD100 Ø75 PN10
- Cavo in fibra ottica
- Linea BT tripolare (3x6)
- Linea BT tripolare (3x2,5)
- Stazione di pompaggio