


PLANIMETRIA IN STATO DI FATTO  
SCALA 1:200

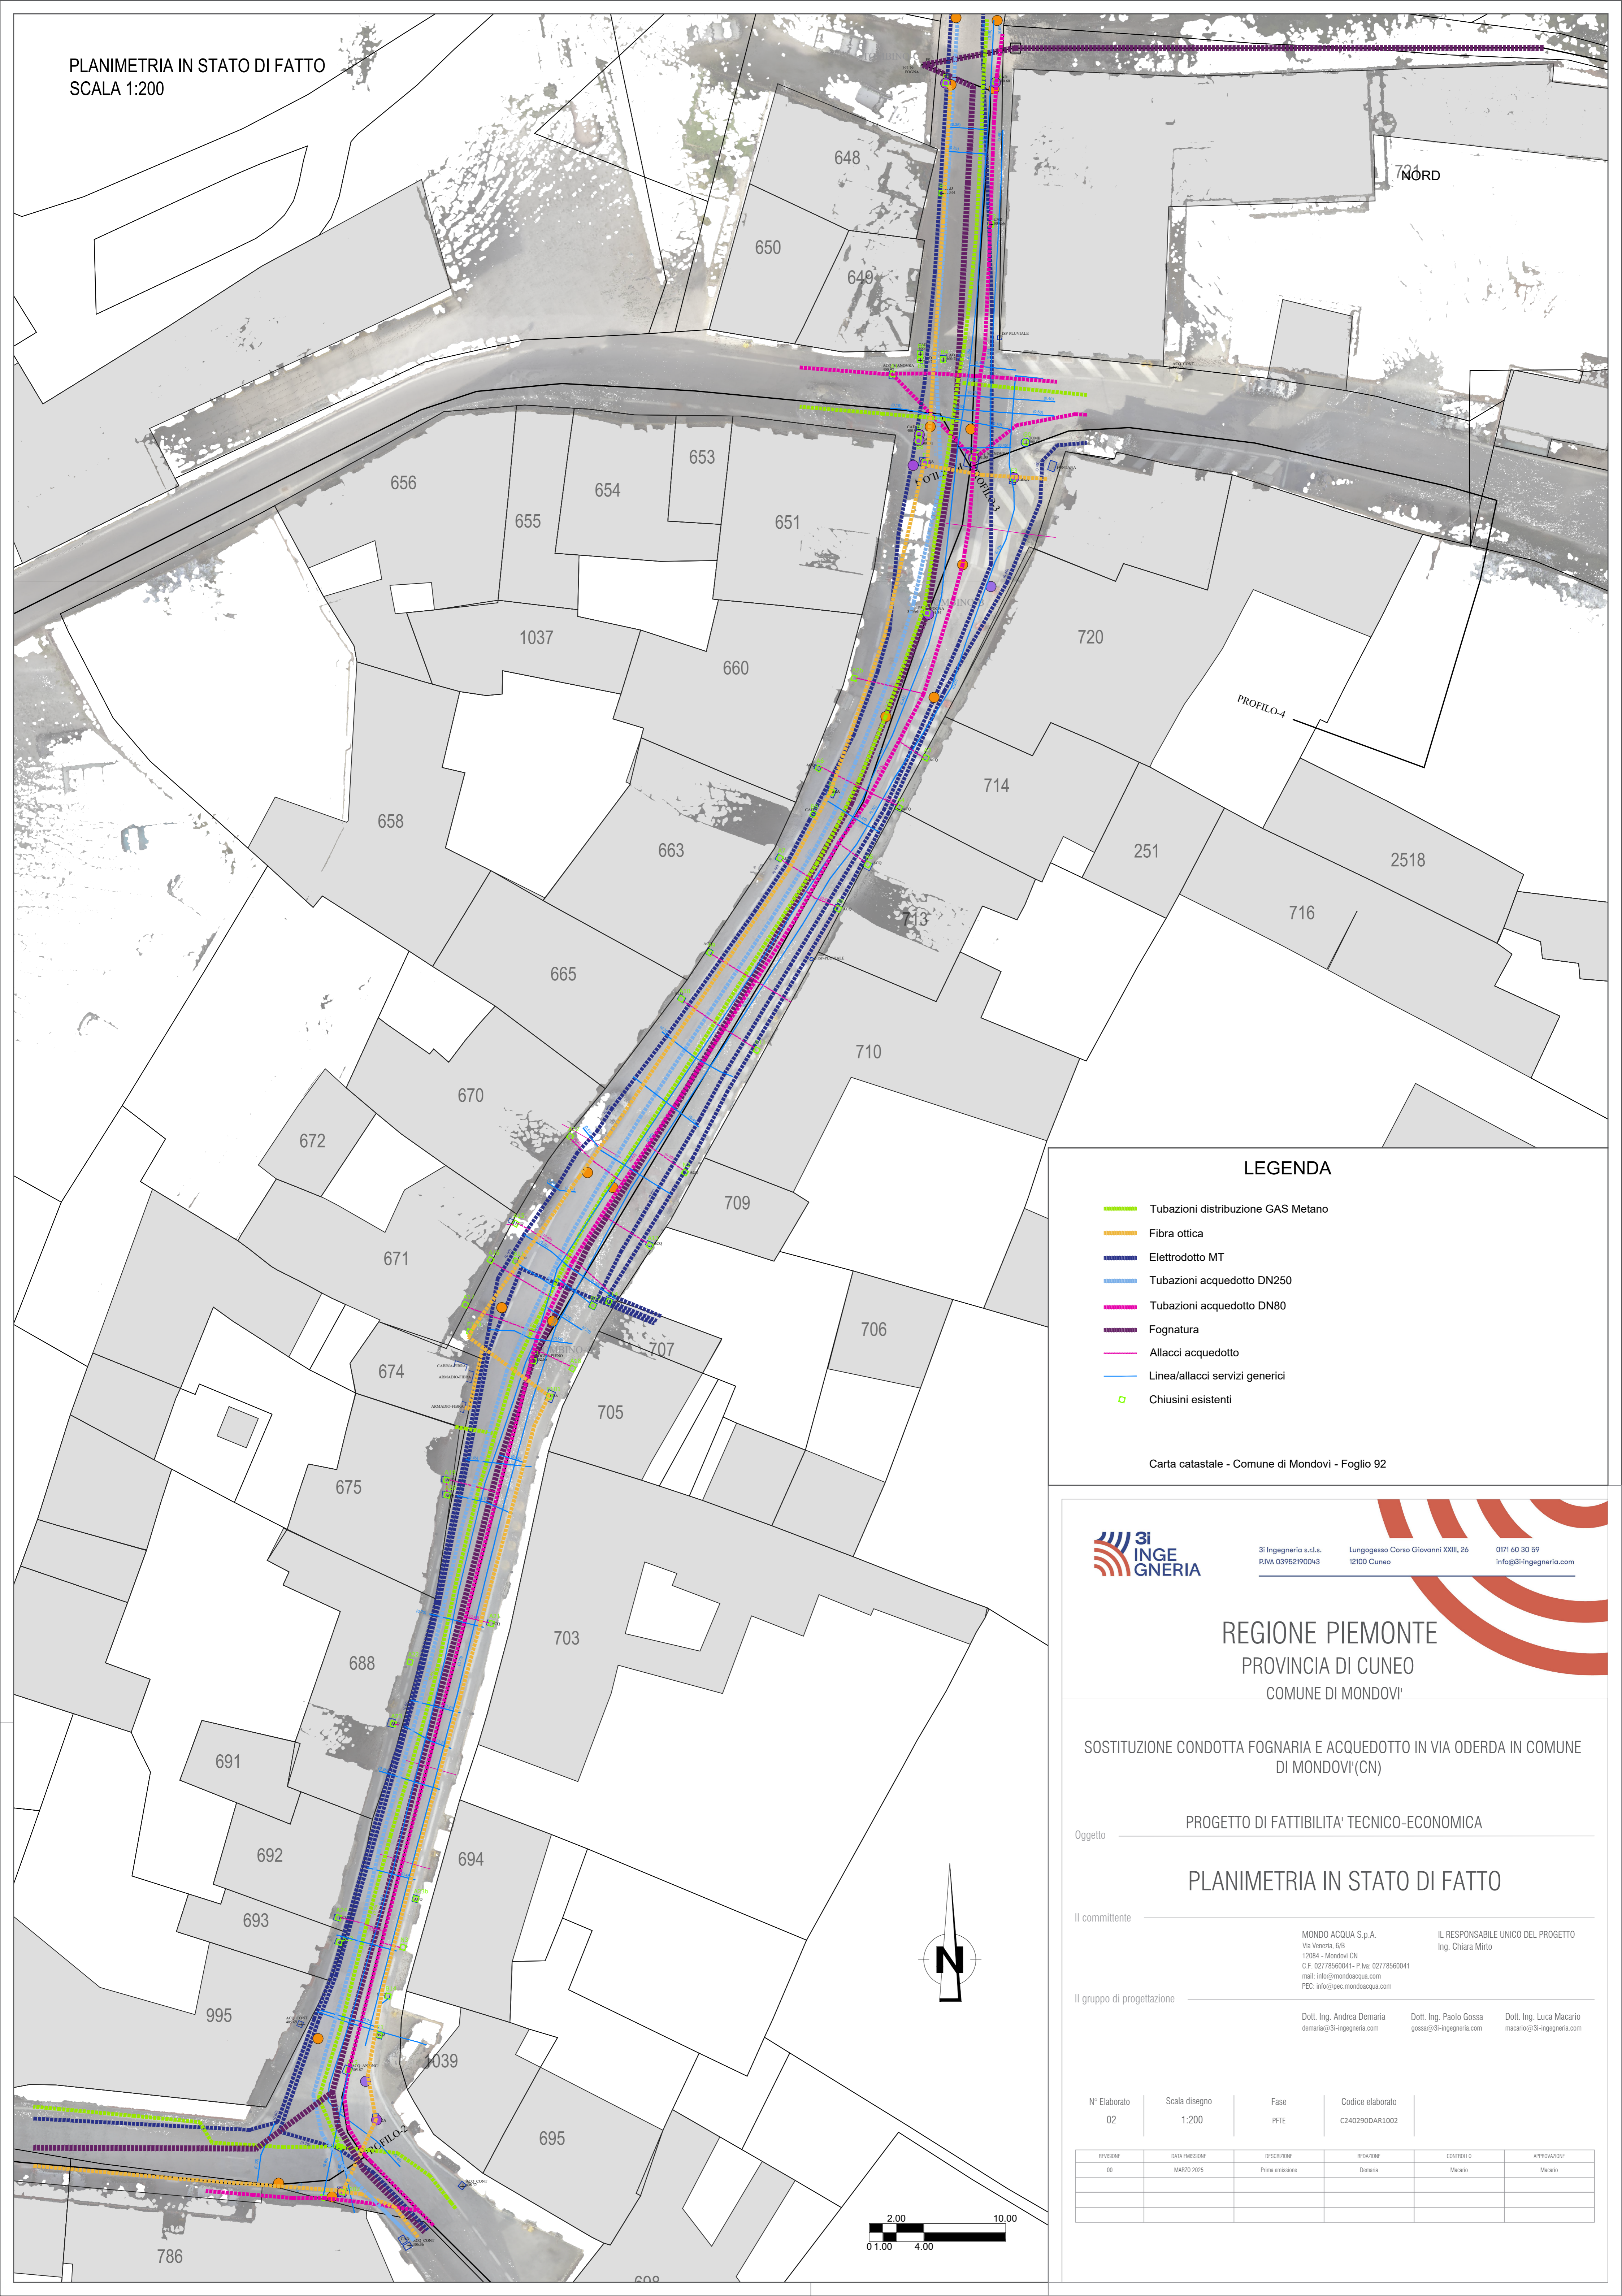

**LEGENDA**

- Tubazioni distribuzione GAS Metano
- Fibra ottica
- Elettrodoto MT
- Tubazioni acquedotto DN250
- Tubazioni acquedotto DN80
- Fognatura
- Allacci acquedotto
- Linea/allacci servizi generici
- Chiusini esistenti

Carta catastale - Comune di Mondovì - Foglio 92



3i Ingegneria s.r.l.s.  
P.IVA 03982990043  
Lungogesso Corso Giovanni XXIII, 26  
12100 Cuneo  
0171 60 30 59  
info@3i-ingegneria.com

REGIONE PIEMONTE  
PROVINCIA DI CUNEO  
COMUNE DI MONDOVI'

SOSTITUZIONE CONDOTTA FOGNATURA E ACQUEDOTTO IN VIA ODERDA IN COMUNE DI MONDOVI'(CN)

Oggetto **PROGETTO DI FATTIBILITA' TECNICO-ECONOMICA**

**PLANIMETRIA IN STATO DI FATTO**

Il committente **MONDO ACQUA S.p.A.**  
Via Venezia, 6/B  
12084 - Mondovì CN  
C.F. 02778560041  
mail: info@mondacqua.com  
PEC: info@pec.mondacqua.com

IL RESPONSABILE UNICO DEL PROGETTO  
Ing. Chiara Mirto

Il gruppo di progettazione  
Dott. Ing. Andrea Demaria (demaria@3i-ingegneria.com)  
Dott. Ing. Paolo Gossa (gossa@3i-ingegneria.com)  
Dott. Ing. Luca Macario (macario@3i-ingegneria.com)

N° Elaborato	Scala disegno	Fase	Codice elaborato
02	1:200	PFE	C240290DAR1002

REVISIONE	DATA EMISSIONE	DESCRIZIONE	REDAZIONE	CONTROLLO	APPROVAZIONE
00	MARZO 2025	Prima emissione	Demaria	Macario	Macario