


PLANIMETRIA IN STATO DI
 PROGETTO - COMPLESSIVA
 SCALA 1:200

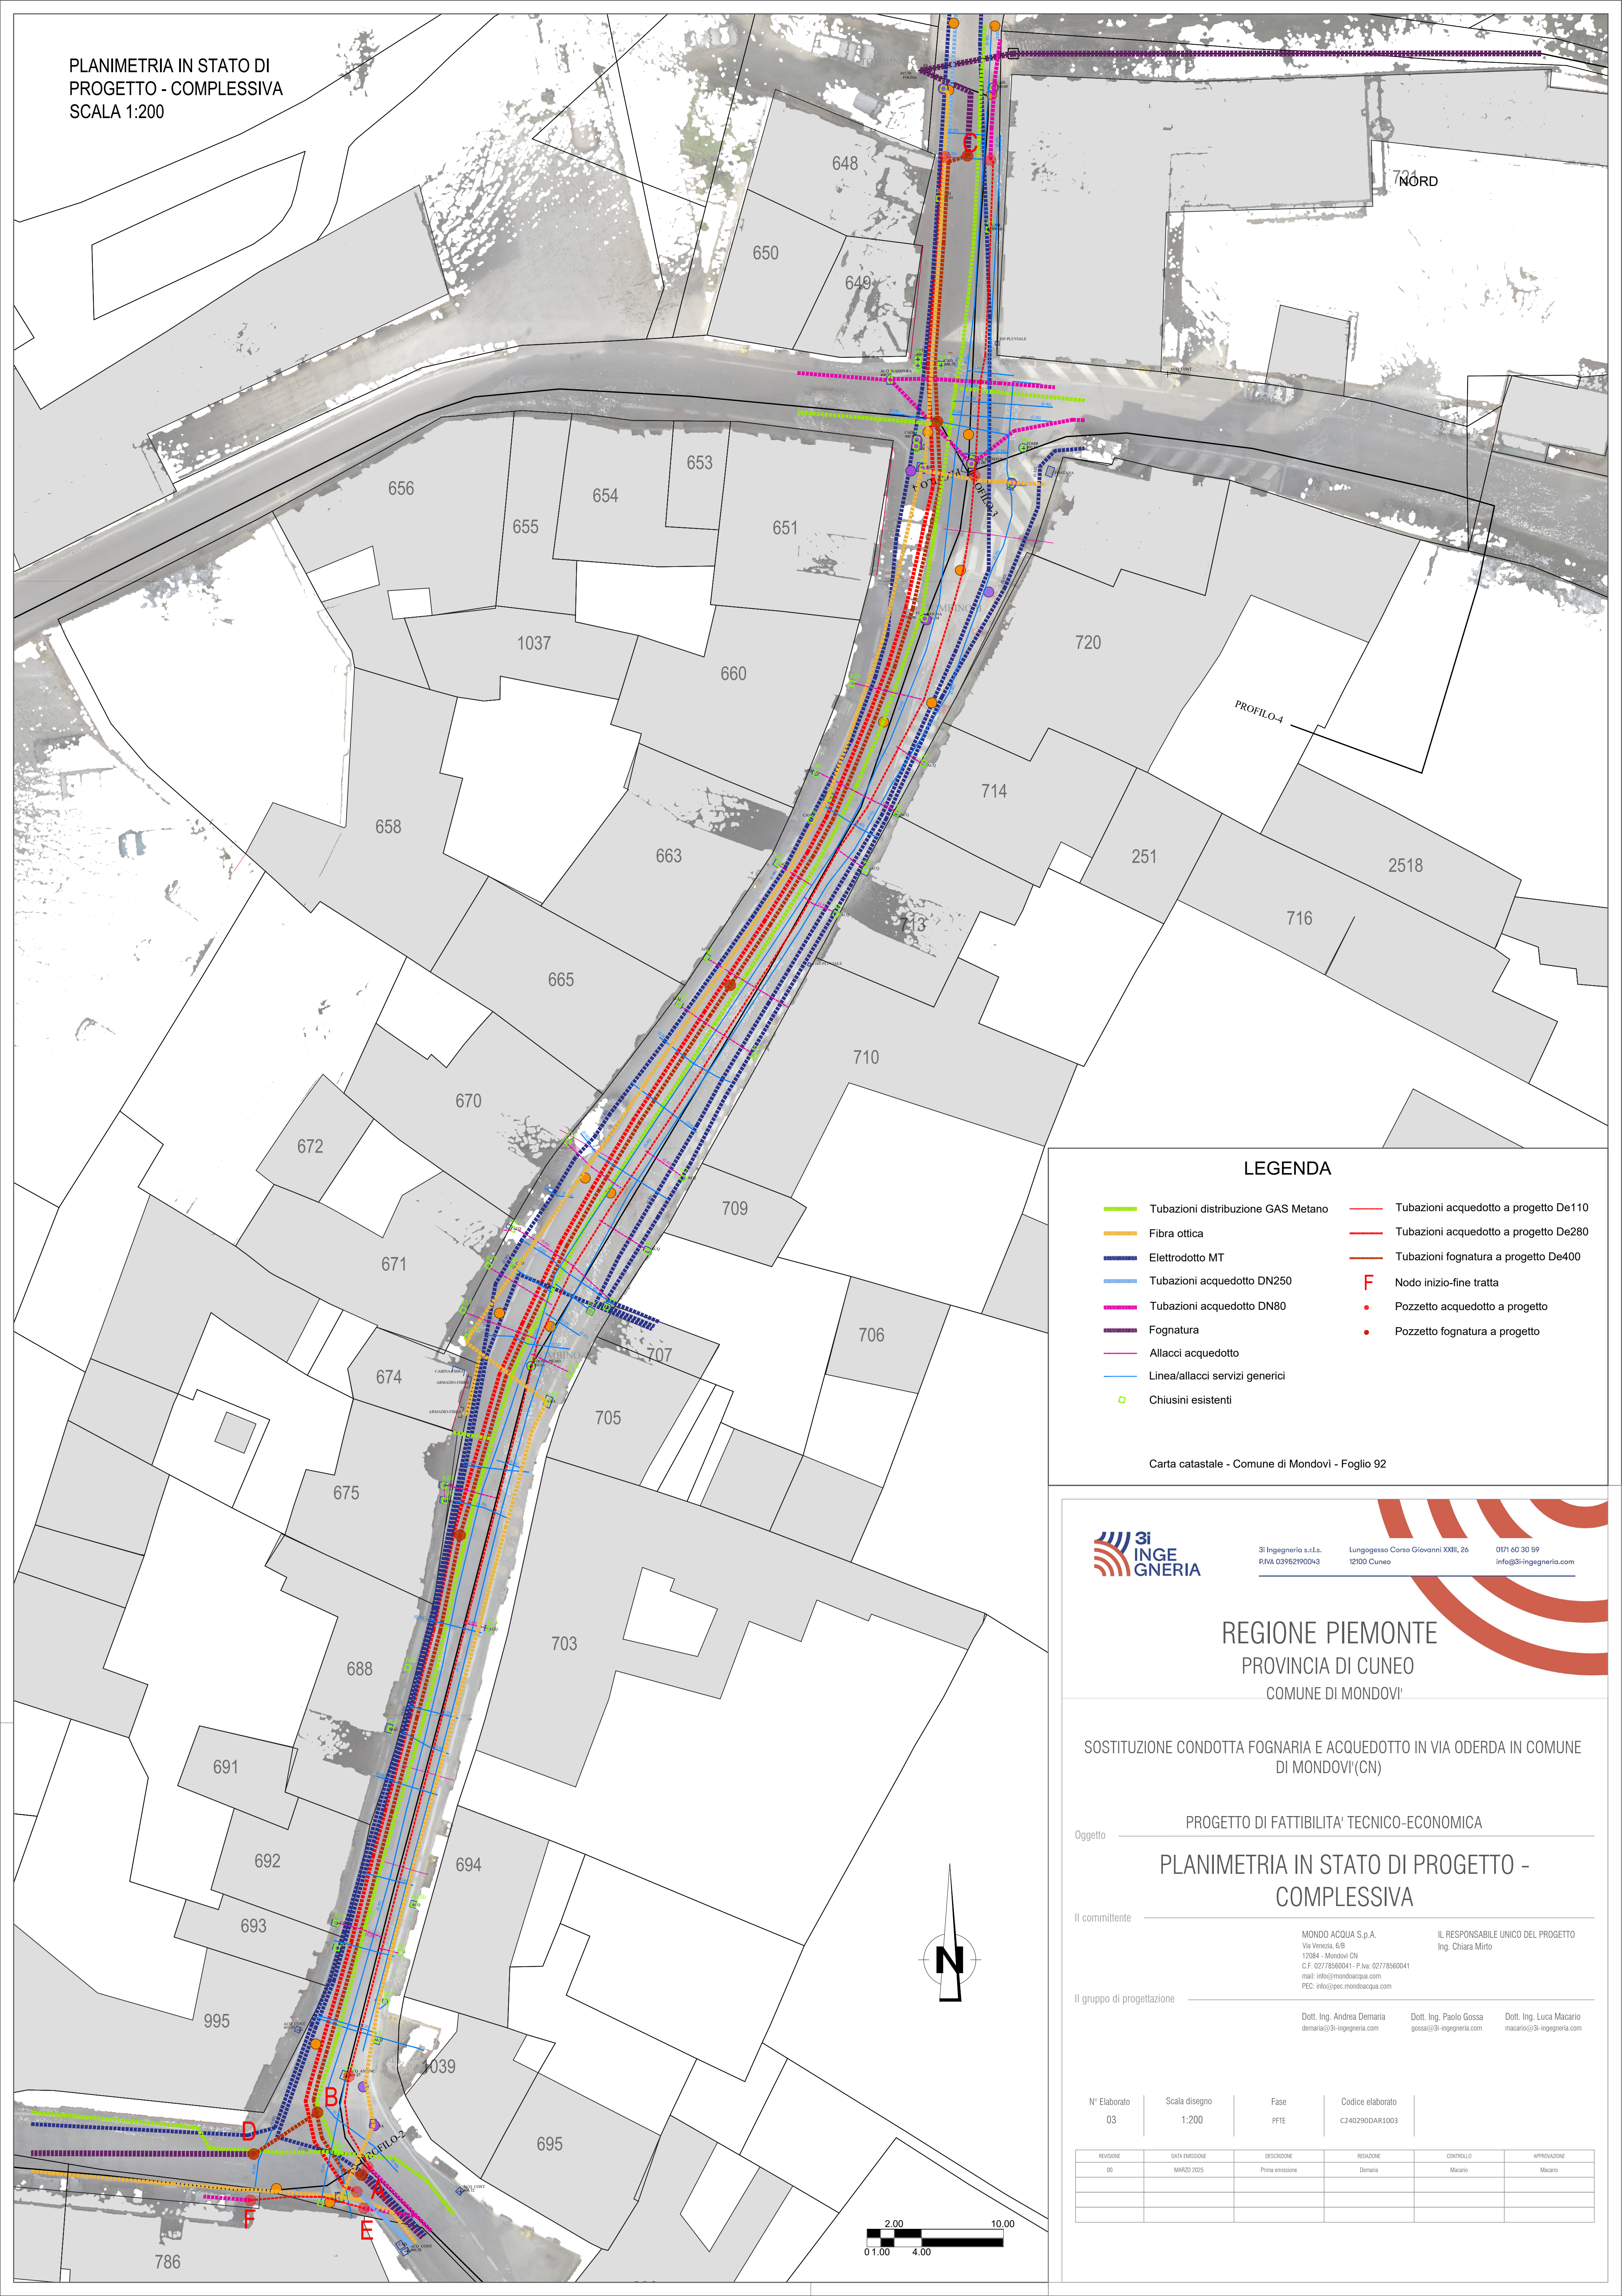

LEGENDA

- Tubazioni distribuzione GAS Metano
- Fibra ottica
- Elettrodotto MT
- Tubazioni acquedotto DN250
- Tubazioni acquedotto DN80
- Fognatura
- Allacci acquedotto
- Linea/allacci servizi generici
- Chiusini esistenti
- Tubazioni acquedotto a progetto De110
- Tubazioni acquedotto a progetto De280
- Tubazioni fognatura a progetto De400
- F Nodo inizio-fine tratta
- Pozzetto acquedotto a progetto
- Pozzetto fognatura a progetto

Carta catastale - Comune di Mondovì - Foglio 92



3i Ingegneria s.r.l.s.
 P.IVA 03982990043
 Lungogesso Corso Giovanni XXIII, 26
 12100 Cuneo
 0171 60 30 59
 info@3i-ingegneria.com

REGIONE PIEMONTE
 PROVINCIA DI CUNEO
 COMUNE DI MONDOVÌ

SOSTITUZIONE CONDOTTA FOGNARIA E ACQUEDOTTO IN VIA ODERDA IN COMUNE DI MONDOVÌ(CN)

Oggetto PROGETTO DI FATTIBILITA' TECNICO-ECONOMICA

**PLANIMETRIA IN STATO DI PROGETTO -
 COMPLESSIVA**

Il committente MONDO ACQUA S.p.A.
 Via Venezia, 6/B
 12084 - Mondovì CN
 C.F. 02778560041 - P.iva: 02778560041
 mail: info@mondacqua.com
 PEC: info@pec.mondacqua.com

IL RESPONSABILE UNICO DEL PROGETTO
 Ing. Chiara Mirto

Il gruppo di progettazione Dott. Ing. Andrea Demaria
 demaria@3i-ingegneria.com
Dott. Ing. Paolo Gossa
 gossa@3i-ingegneria.com
Dott. Ing. Luca Macario
 macario@3i-ingegneria.com

N° Elaborato	Scala disegno	Fase	Codice elaborato
03	1:200	PFE	C240290DAR1003

REVISIONE	DATA EMISSIONE	DESCRIZIONE	REDAZIONE	CONTROLLO	APPROVAZIONE
00	MARZO 2025	Prima emissione	Demaria	Macario	Macario