

Comune di Castelmagno

LAVORI DI ADEGUAMENTO, RILOCALIZZAZIONE E MESSA IN SICUREZZA
DELLE FOSSE BIOLOGICHE COMUNALI ESISTENTI ED INTERVENTI DI
SISTEMAZIONE DELLA RETE FOGNARIA DELLA FRAZIONE CHIAPPI
NEL COMUNE DI CASTELMAGNO
- Codice progetto: UM00030

livello di progettazione:	PROGETTO DI FATTIBILITA' TECNICO-ECONOMICA
oggetto elaborato:	Impianto di depurazione particolari costruttivi

rogetto:



Sede Legale: Corso Nizza, 88 - 12100 - Cuneo
Tel. 800.194.065 - fax 0171.326710
Partita IVA: 02468770041
Capitale sociale € 5.000.000
e-mail: acofa@acofa.it


progettazione:	FERRARI, GIRAUDDO & ASSOCIATI s.r.l. - STP Corso Nizza, 67/A - 12100 - Cuneo P. IVA: 02122640049	 CREDITO FIDUCIARIO Società Per Azioni Sede in Roma, Via Marmora, 100 Cap. 1.000.000.000 Iscritta al Registro delle Imprese di Roma n. 1/0001/2006 Codice Fiscale 01512061000
responsabile Unico del Progetto Ordinatore Ingegneri di Corso n. A01886)	Dott. Ing. Fabio Monaco	F. a. l. m. m. Da

OMMESSA	Livello di progetto	Categoria di progetto	Tipo di elaborato	N. elaborato	REV.		F
IM00030	PFTE	GE	DW	02.05	02	28/09/2026	1: 50


EV.	Descrizione:	DATA:	Redatto da:	Verificato da:	Approvato da:
	Emissione per consegna P.F.T.E.	01/04/25	Ing. F. Giraudo	Geom. F. Ghio	Ing. F. Morone
	Aggiornamento Conferenza Servizi	30/06/26	Ing. F. Giraudo	Geom. F. Ghio	Ing. F. Morone
	Aggiornamento Conferenza Servizi	28/09/26	Ing. F. Giraudo	Ing. A. Marengo	Ing. F. Morone

Questo elaborato è di proprietà dell'ACDA, qualsiasi divulgazione o riproduzione anche parziale deve essere espressamente autorizzata.
Acda azienda cinese dell'Acqua spa
 Sede Legale: Corso Nizza, 88 - 12100 - CUNEO - Tel. 800.194.065 - Fax 0171.326710 - e-mail: acda@acda.it
 Capitale sociale € 5.000.000 - Partita IVA 02468770041

PIANTA

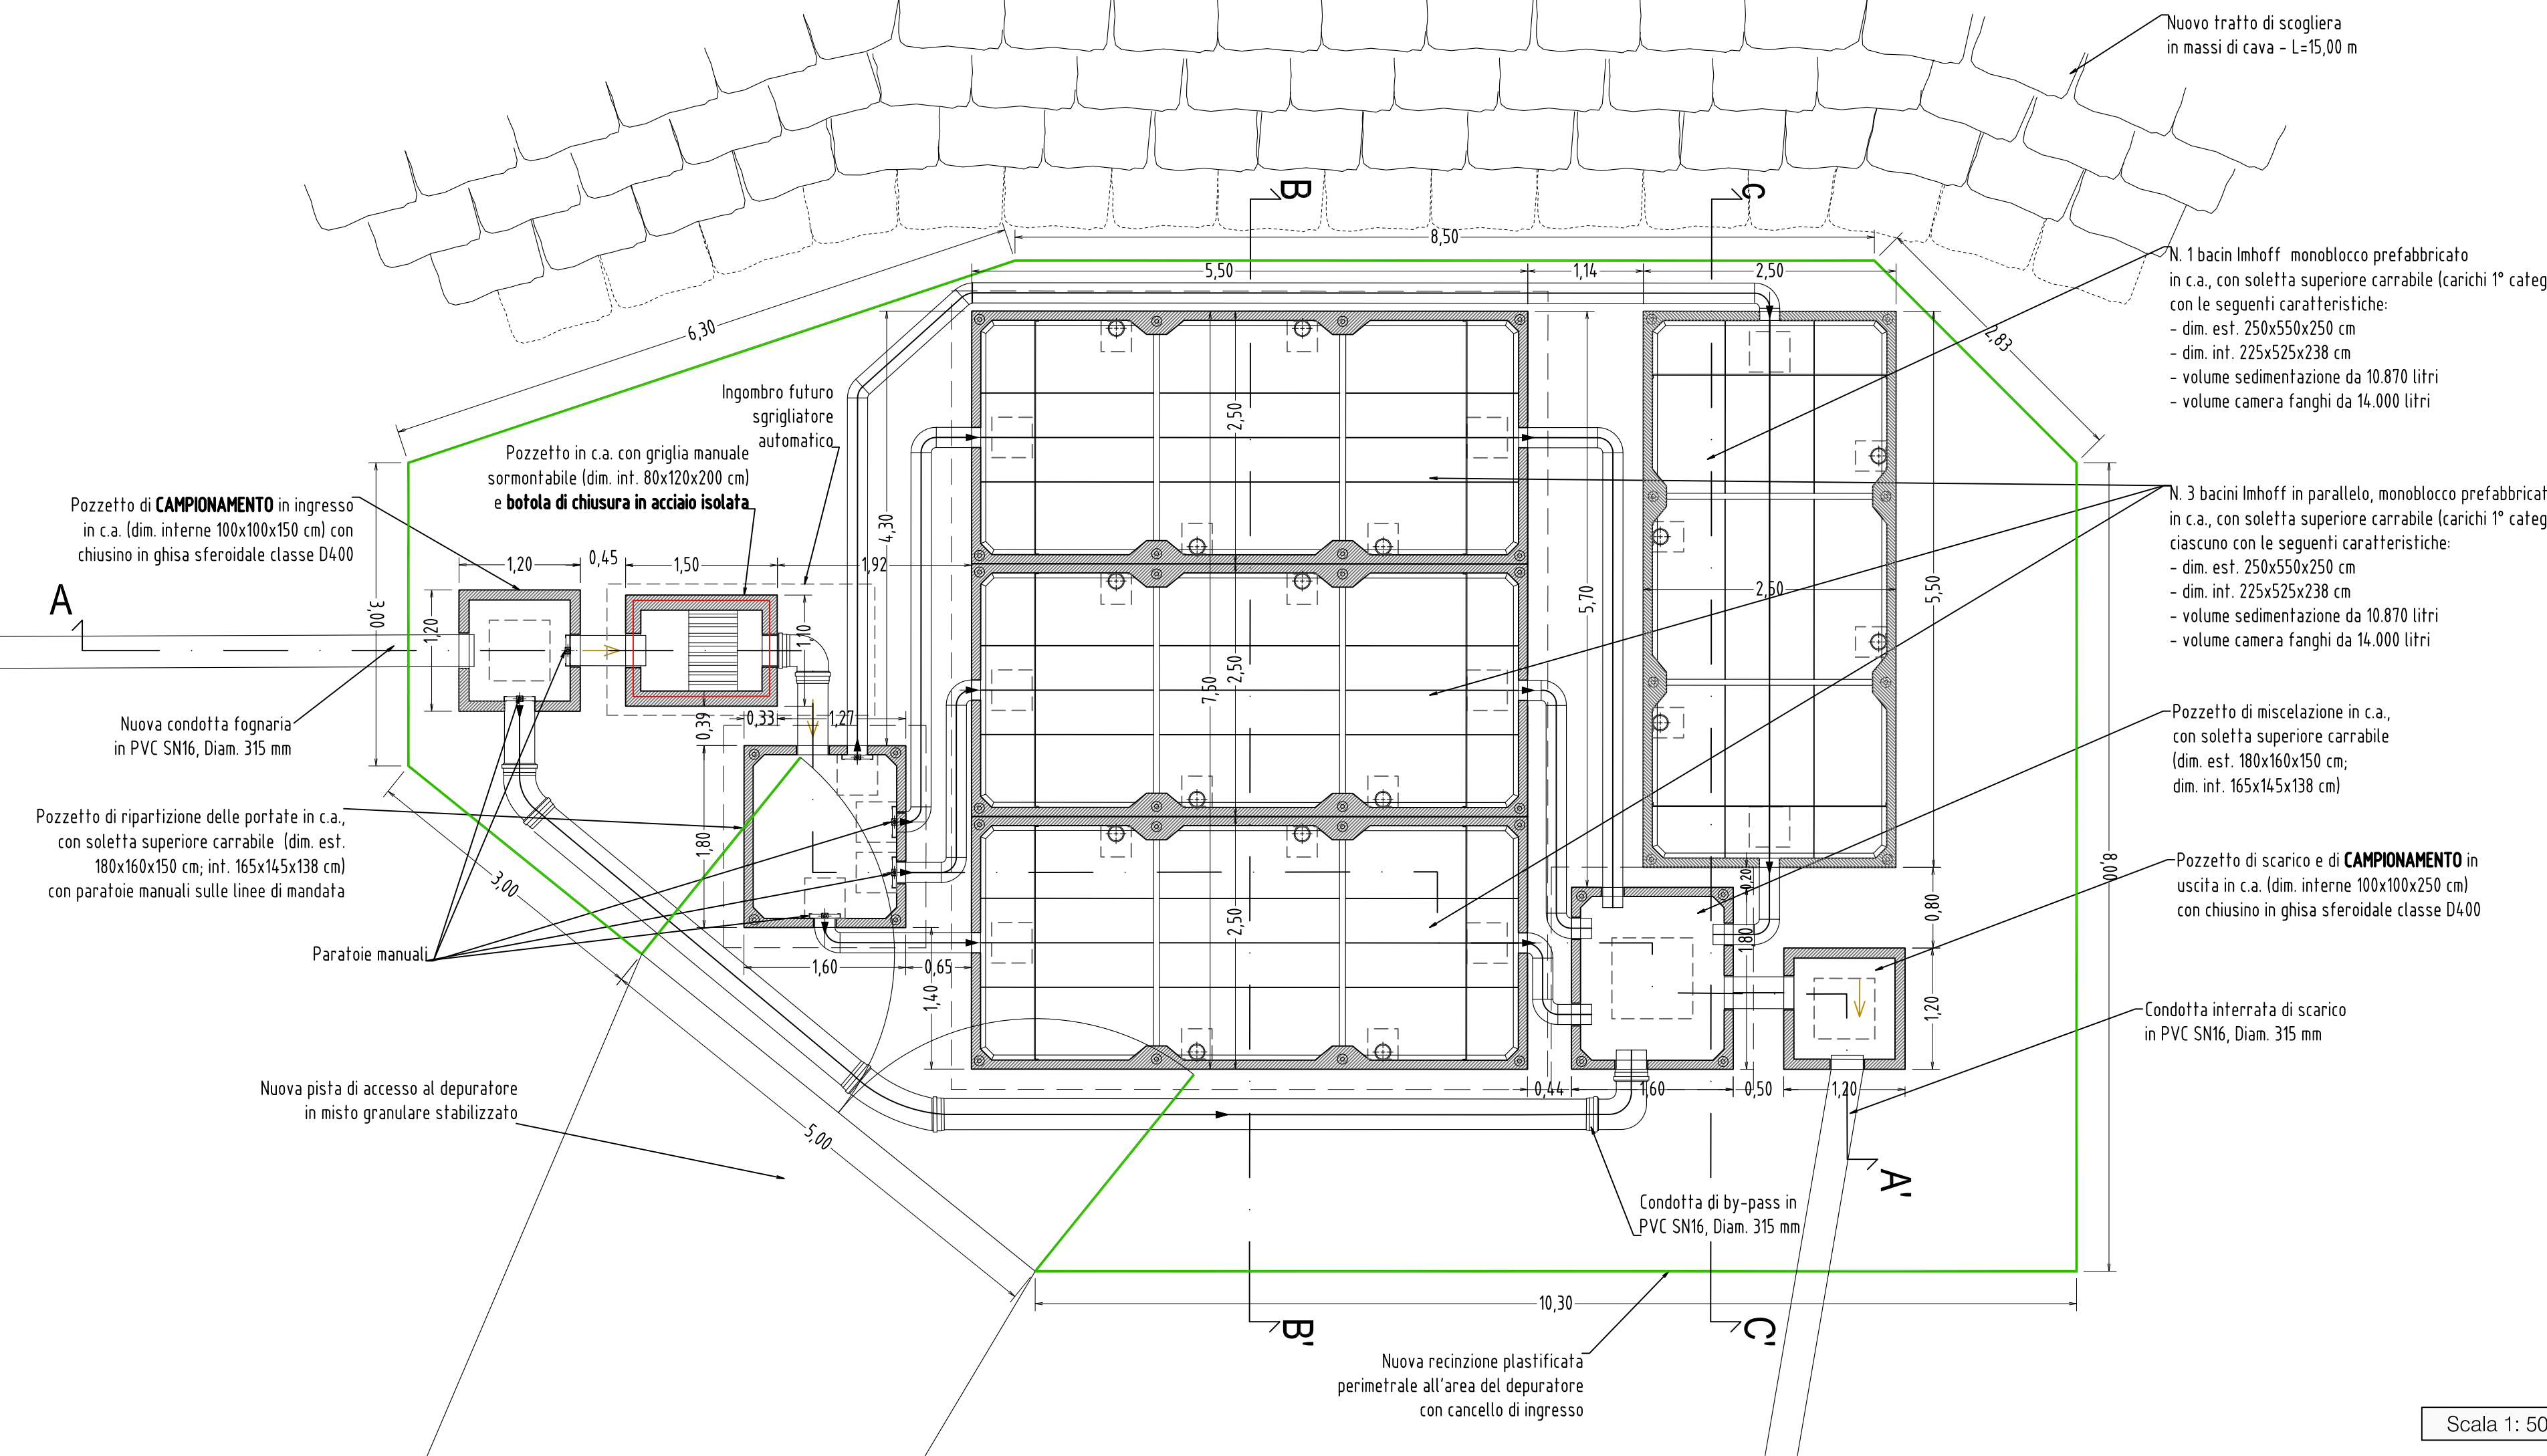


ESEMPIO DI VASCA IMHOFF

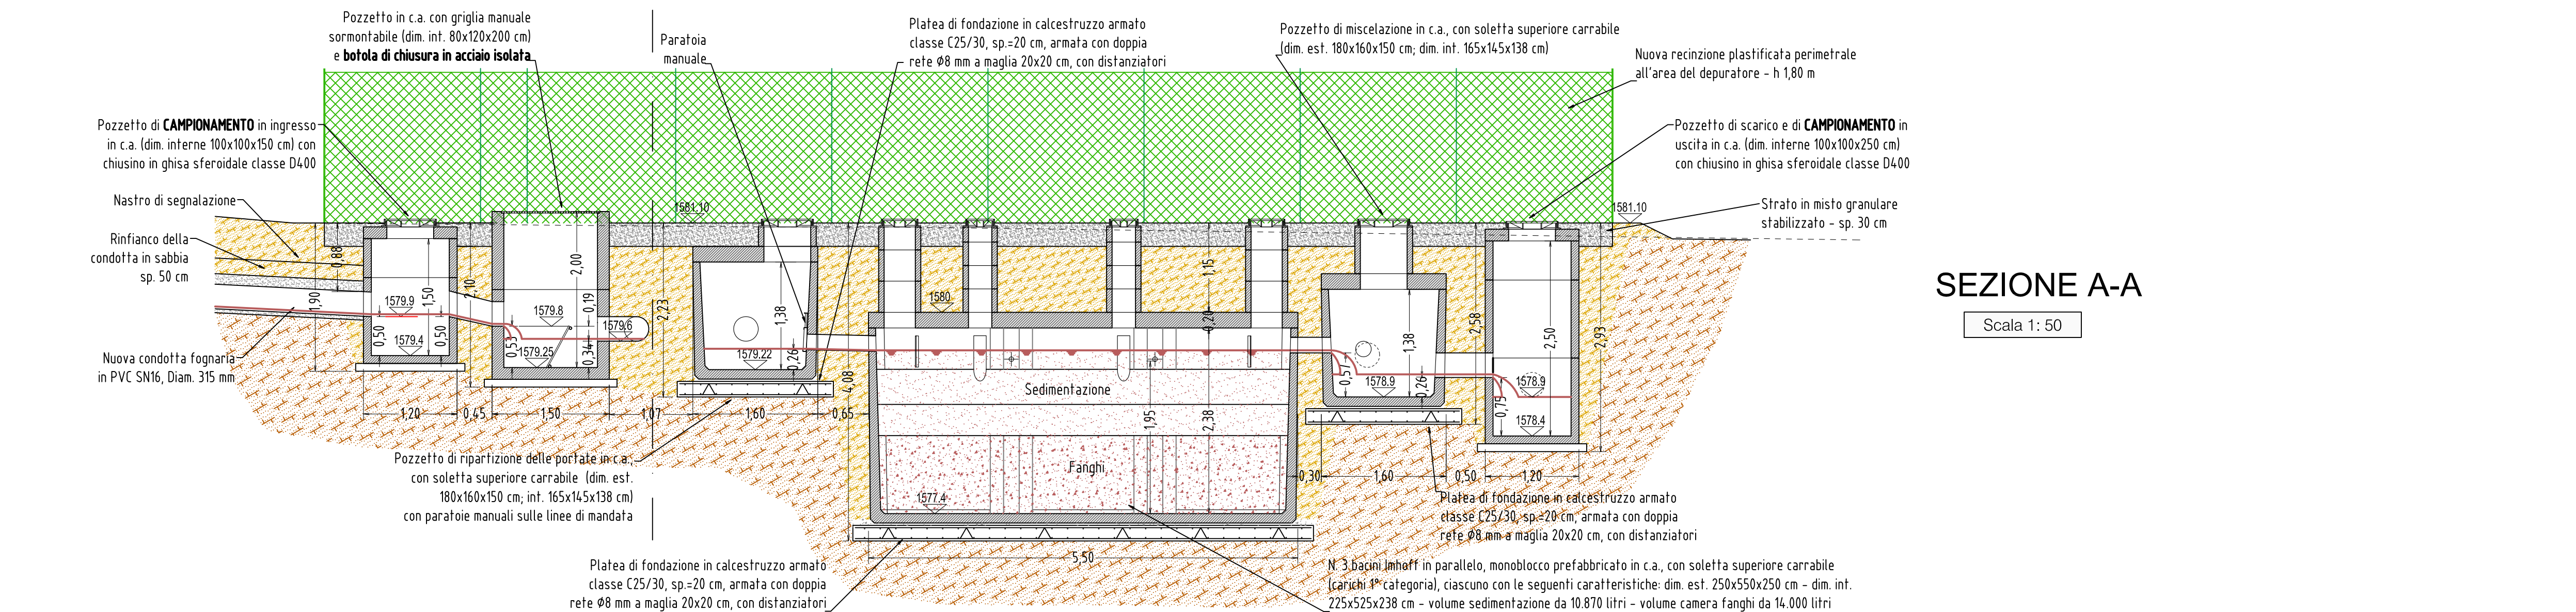

SEZIONE A-A

Scala 1: 50

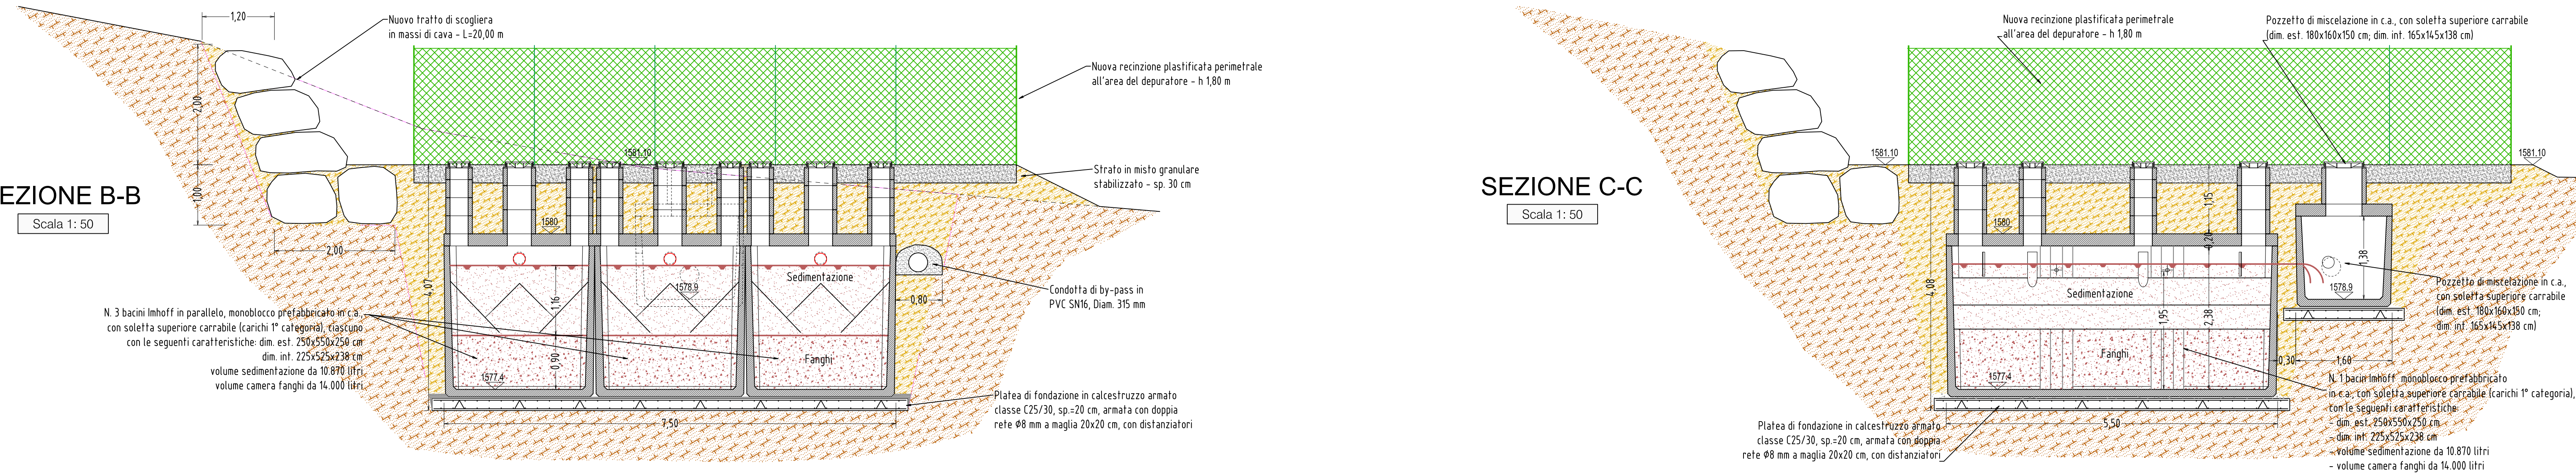

SEZIONE B-B

ala 1: 50

ZIONE C-C

50

Escala 1: 50