

Foto 1



Foto 5



Foto 2

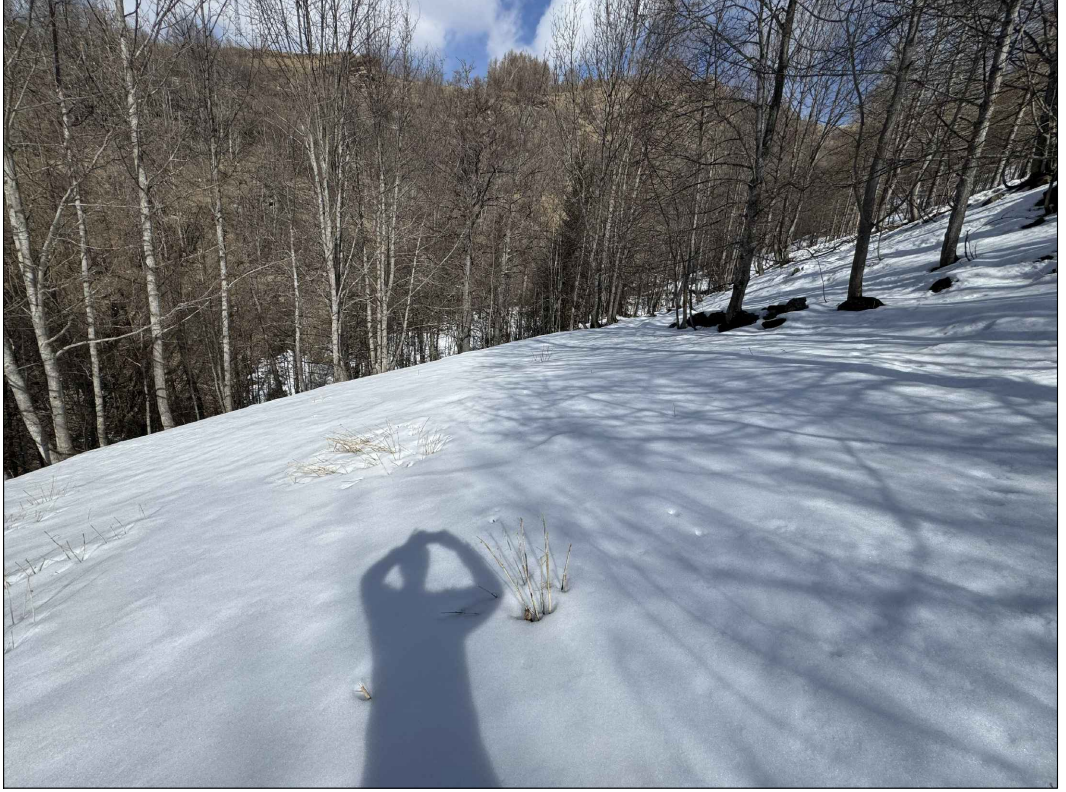


Foto 6

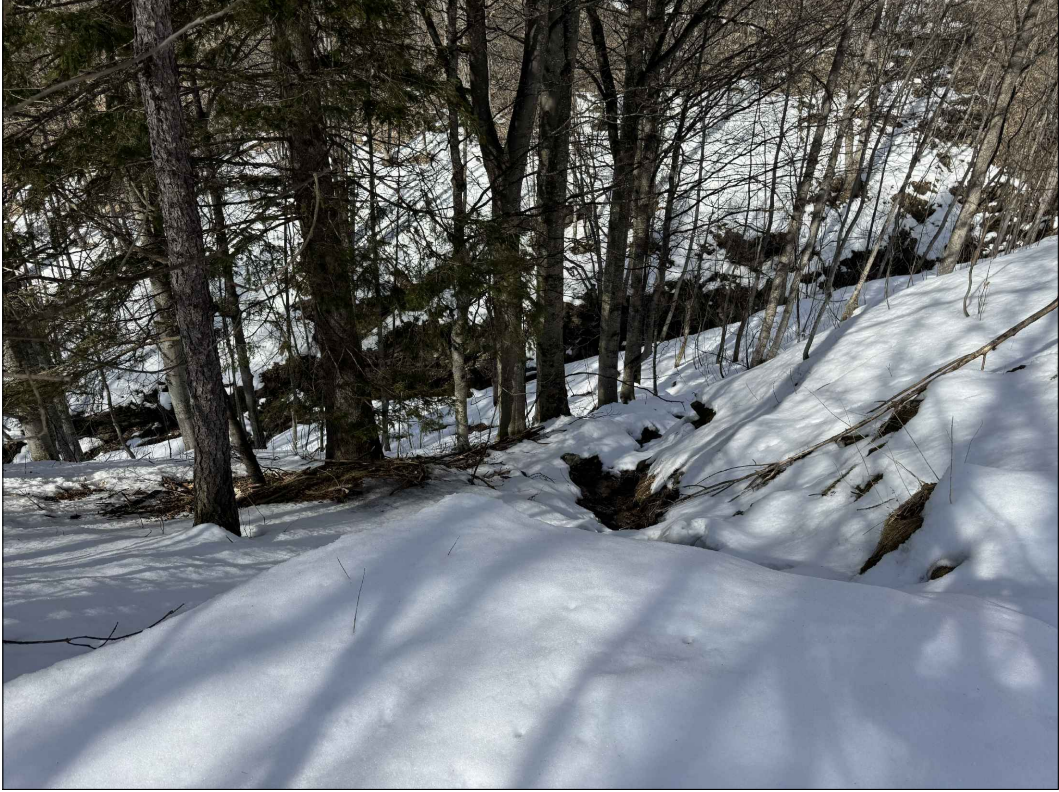


Foto 3




Foto 7



Foto 4



PLANIMETRIA PROGETTO - SCALA 1:200 -

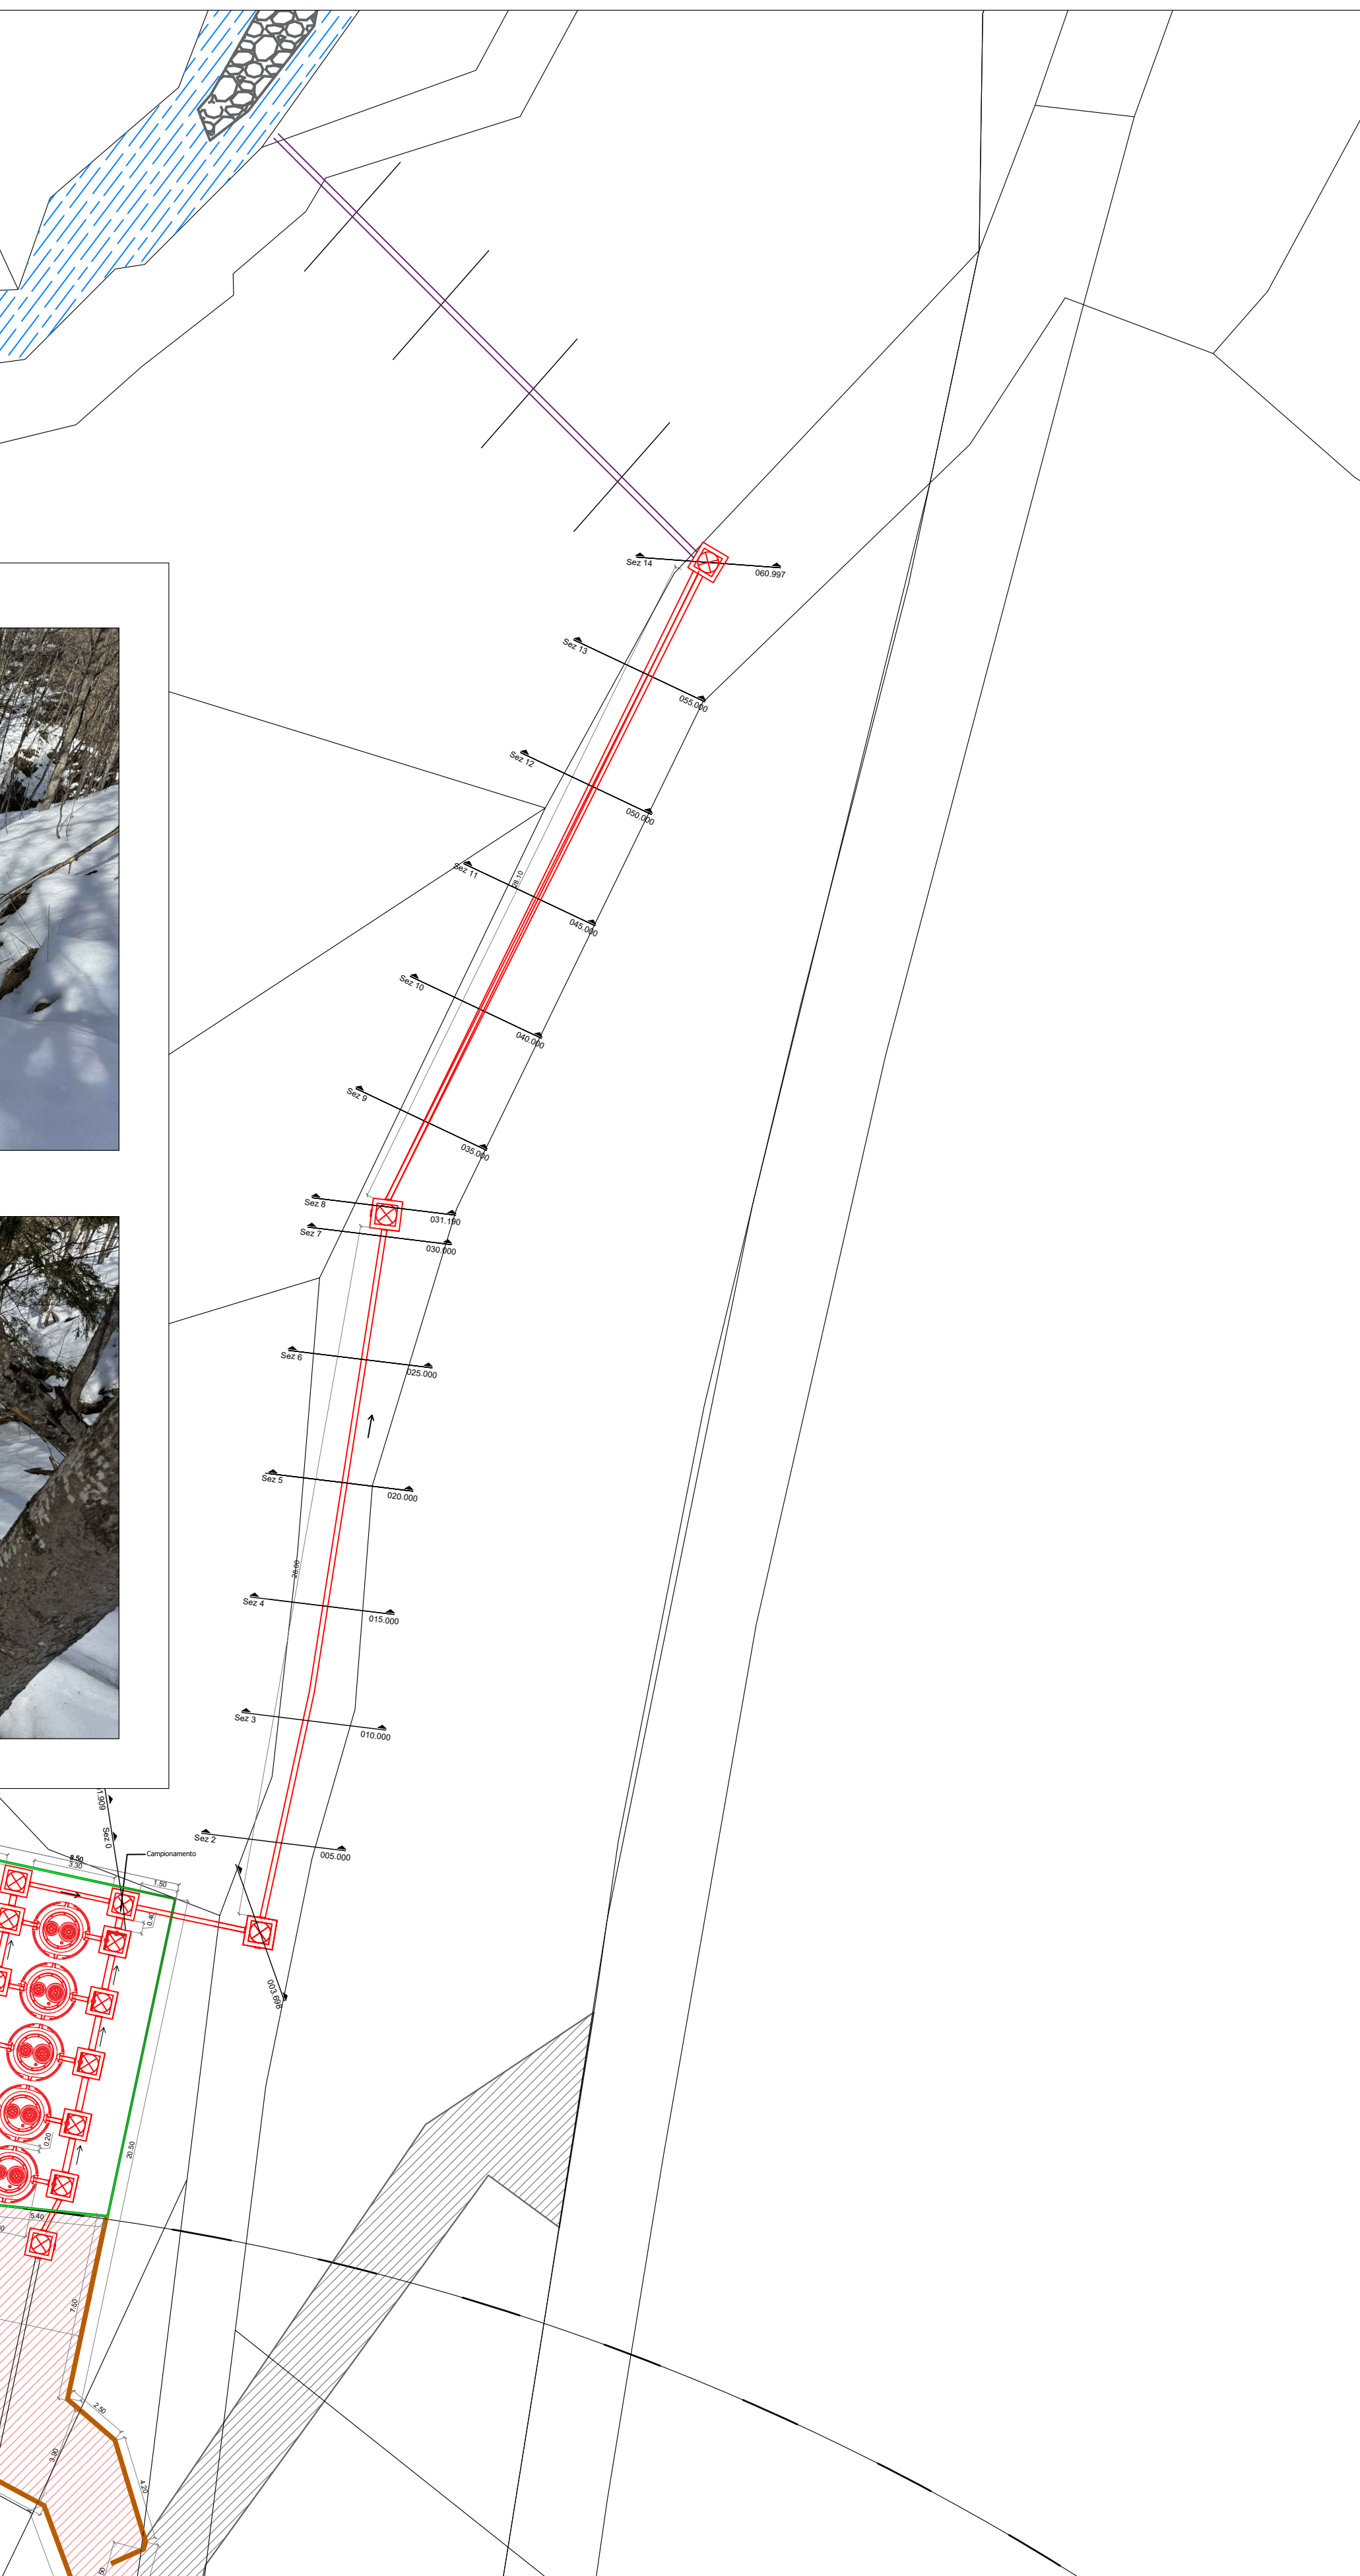

LEGENDA

Opere in progetto

- Interventi in progetto
- Pozzetto
- Pozzetto con paratoia
- Piazzola e strada di accesso e uscita
- Recinzione
- Palificata
- Recinzione rete romboidale
- PP-HM SN16 Ø250
- PEAD DE250 Slow Flow



REGIONE PIEMONTE
PROVINCIA DI CUNEO
COMUNE DI ELVA



COMUNE DI ELVA - BORGATA MATTALIA. REALIZZAZIONE DEL
DEPURATORE ACQUE REFLUE - CUP: F72E23000240005.
CIG: B10D2DC3A4

PROGETTO DI FATTIBILITÀ' TECNICO ECONOMICA

COMMITTENTE



UNIONE MONTANA VALLE MAIRA
Servizio tecnico di manutenzione e di tutela ambientale
Via Roma, 44 - 12020 VALGRANA (CN)
tel. +39 0171.617960 - fax +39 0171.618290

IL PROGETTISTA



SAGLIETTO ENGINEERING S.r.l.
Corso Giolitti, 36 - 12100 CUNEO (CN)
tel. +39 0171.696381 - fax +39 0171.600599
sagliettoengineering@pec.it

Dott. Ing. Fabrizio Saglietto

DESCRIZIONE

PLANIMETRIA DI RILIEVO E PROGETTO

DATA		SCALA				ALLEGATO		
01/06/2026		1:200				3.4		
COMMESSA		livello	categoria	tipologia	revisione			
2024_016		PFTE	PG	DWG	04			
04	01/06/2026	EMISSIONE PER CONSEGNA				KO.ER.	BH.FR.	SA.FA.
03	06/03/2026	EMISSIONE PER CONSEGNA				KO.ER.	BH.FR.	SA.FA.
02	04/12/2025	EMISSIONE PER CONSEGNA				KO.ER.	BH.FR.	SA.FA.
01	21/03/2025	EMISSIONE PER CONSEGNA				KO.ER.	BH.FR.	SA.FA.
REV.	DATA	DESCRIZIONE				REDATTO	CONTROLLATO	APPROVATO

A TERMINI DI LEGGE CI RISERVIAMO LA PROPRIETÀ' DI QUESTO ELABORATO CON DIVIETO DI RIPRODURRE O RENDERSI NOTO A TERZI SENZA LA NOSTRA AUTORIZZAZIONE.
QUESTO PRODOTTO E' STATO REALIZZATO NEL RISPETTO DELLE REGOLE STABILITE DAL SISTEMA DI GESTIONE QUALITÀ' E AMBIENTE CONFORME AI
REQUISITI ISO 9001:2015, ISO 14001:2015 E ISO 45001: 2018 VALUTATI DA BUREAU VERITAS ITALIA S.P.A. E COPERTO DAI CERTIFICATI N° IT310108, IT2603180UK-1 E IT3300872