



SEZIONE TRASVERSALE TIPO PALIFICATA
Scala 1:50



PARTICOLARE RECINZIONE (croce Sant'Andrea)
Scala 1:20
Prospetti

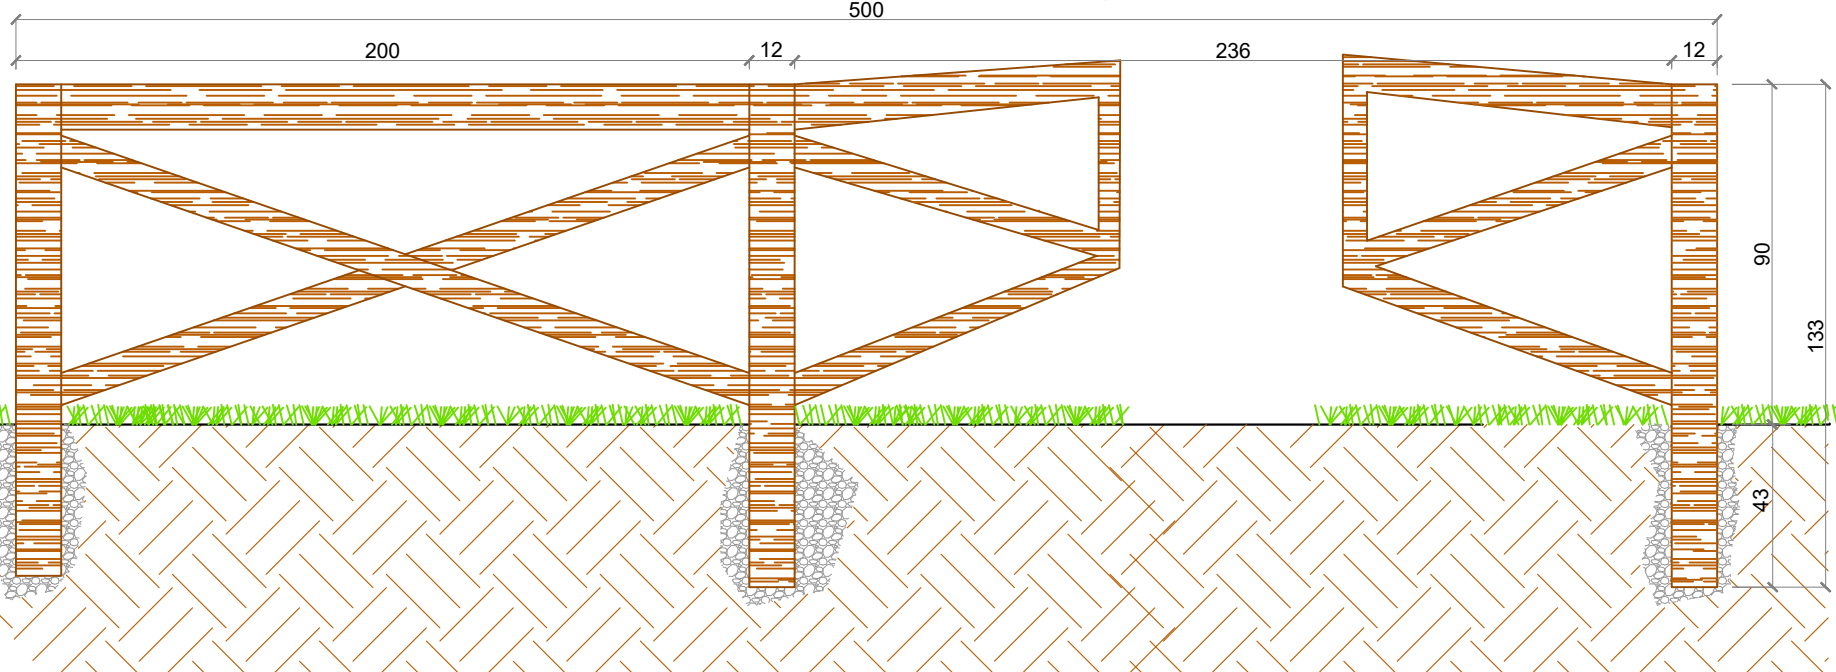


Pozzetto
Griglia Manuale
- Scala 1:20 -

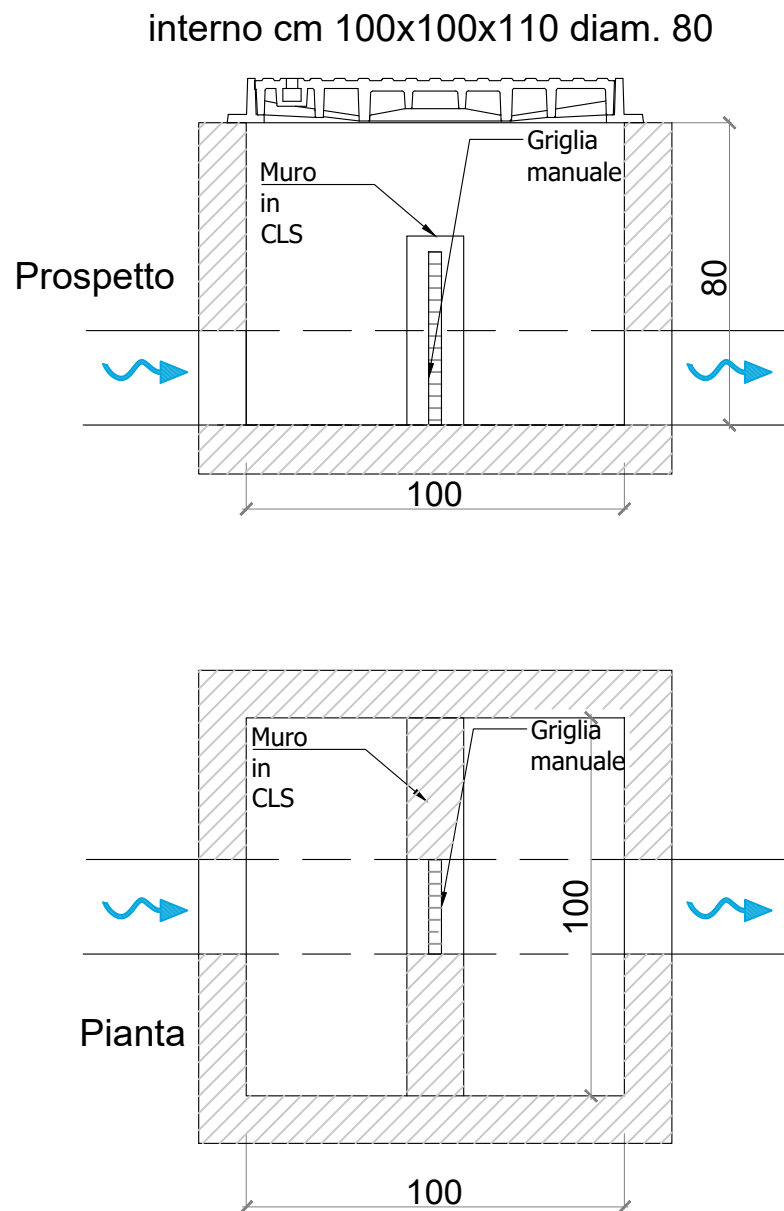


Rete romboidale a maglia sciolta in ferro zincato interno mm 2,20 con plasticatura 3,10 mm e maglia da 45x45, posata su fili tenditori e completamente legata ad essi; finitura della recinzione a regola d'arte

PROSPETTO
- Scala 1:20 -

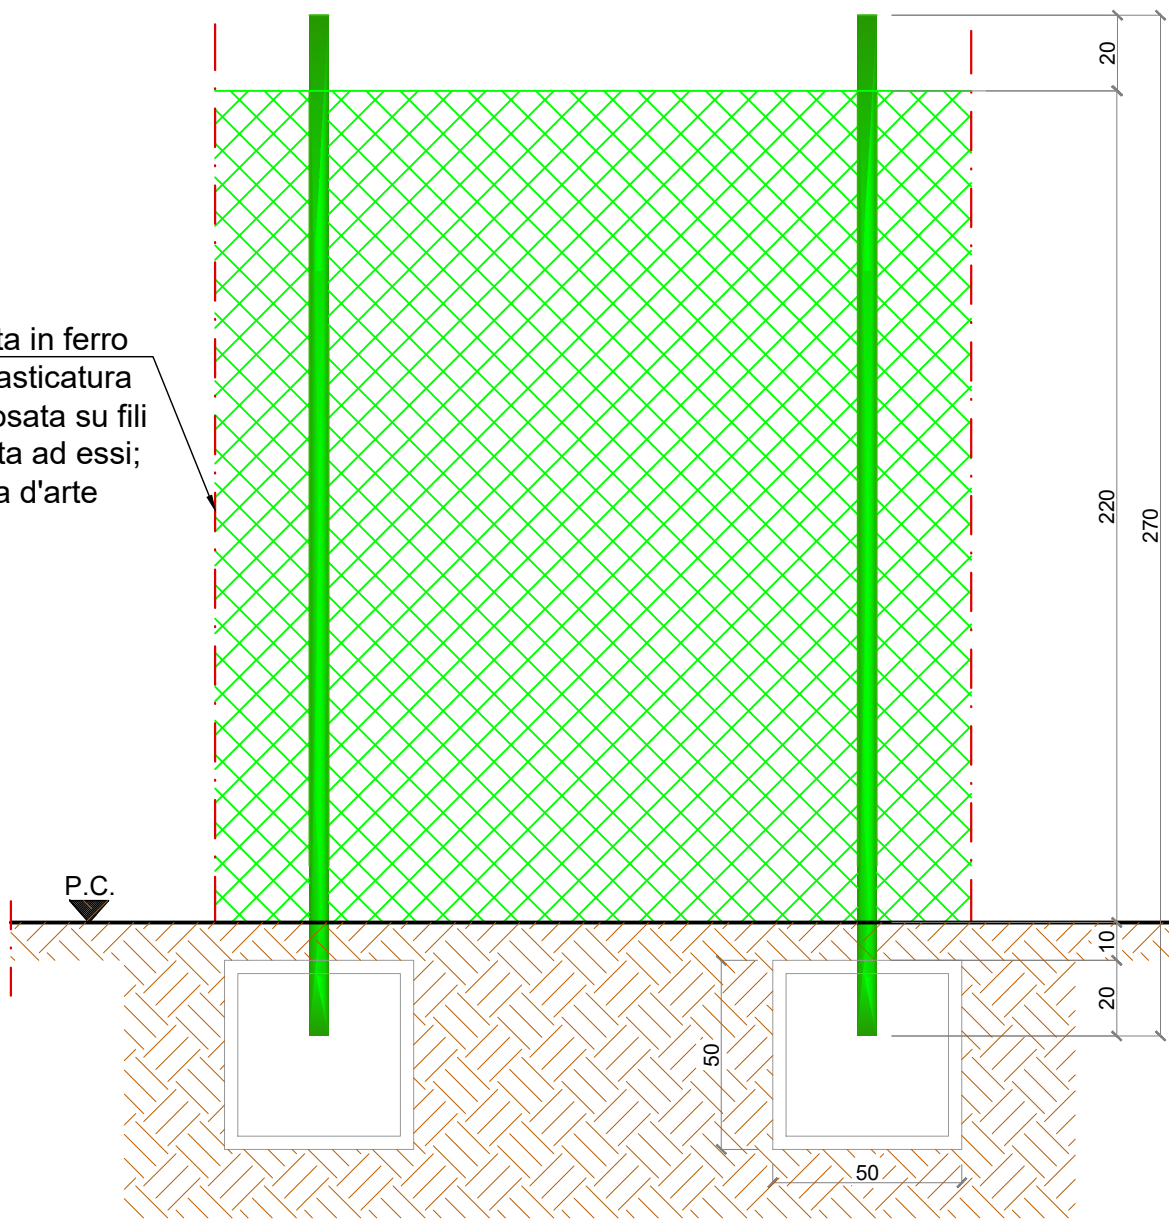


SEZIONE
- Scala 1:20 -

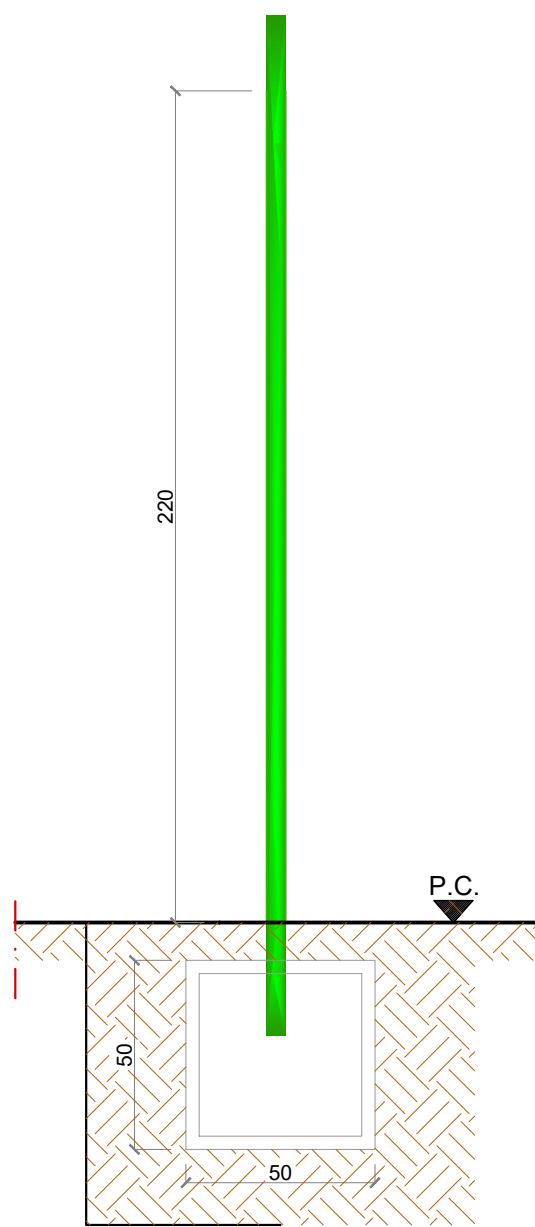


Pozzetto Prelievo
Ingresso
- Scala 1:20 -

interno cm 100x100x110 diam. 80


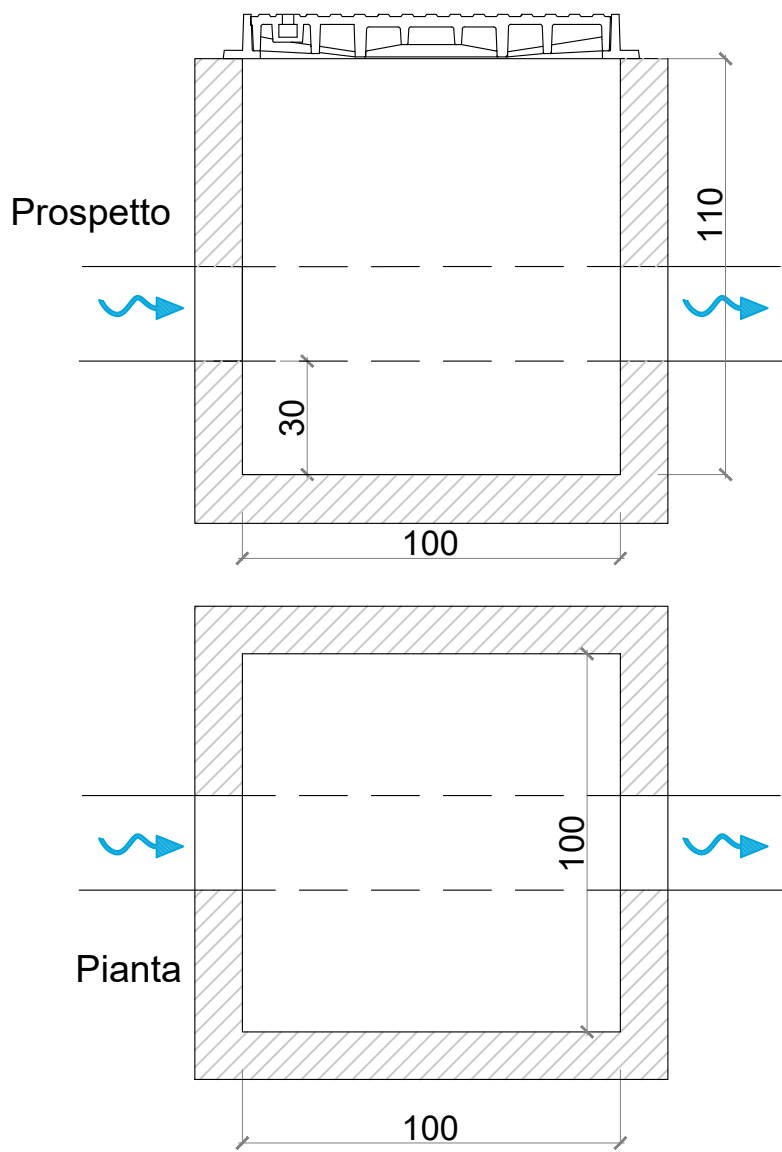


Pozzetto Prelievo
Uscita / Compionamento
- Scala 1:20 -

interno cm 100x100x110 diam. 80

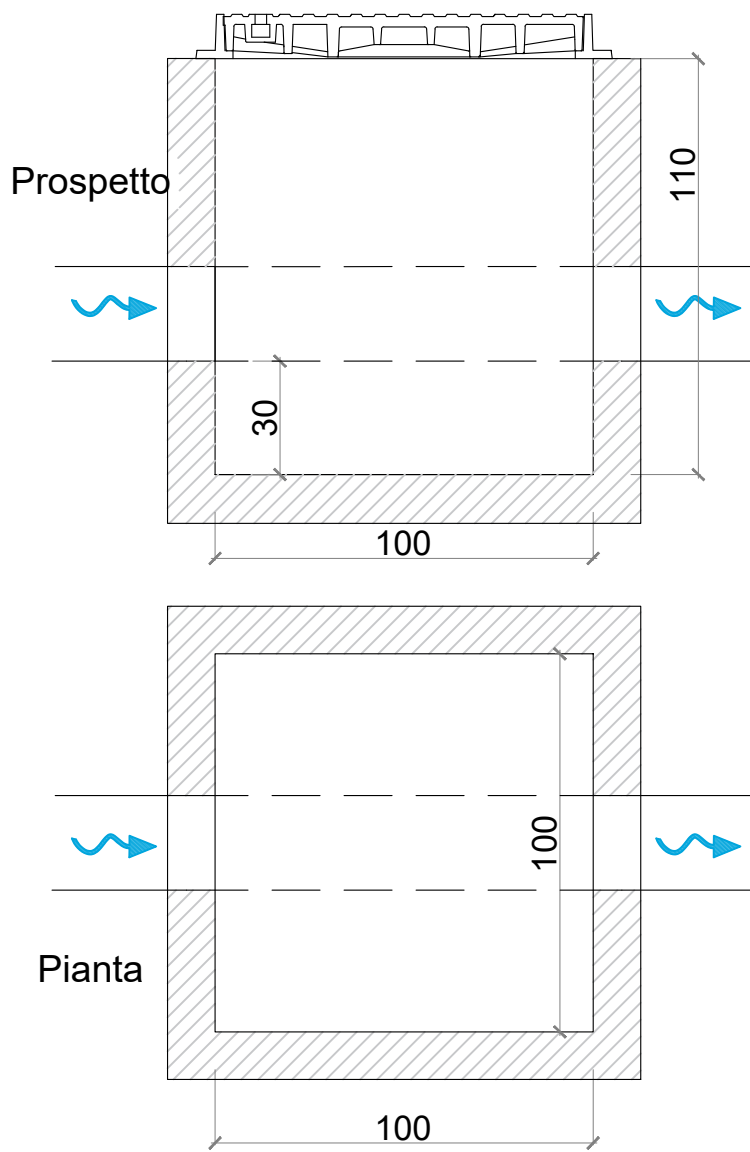

Imhoff corrugata 7000 norma UNI EN 12566-1 - Scala 1:200 -

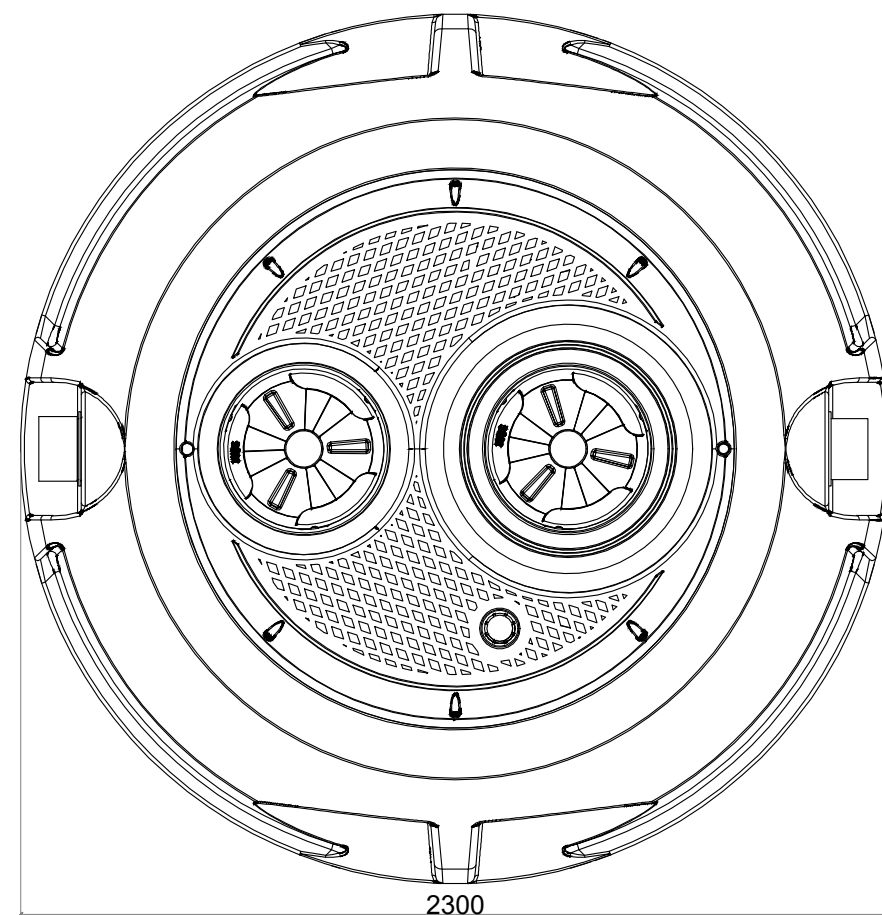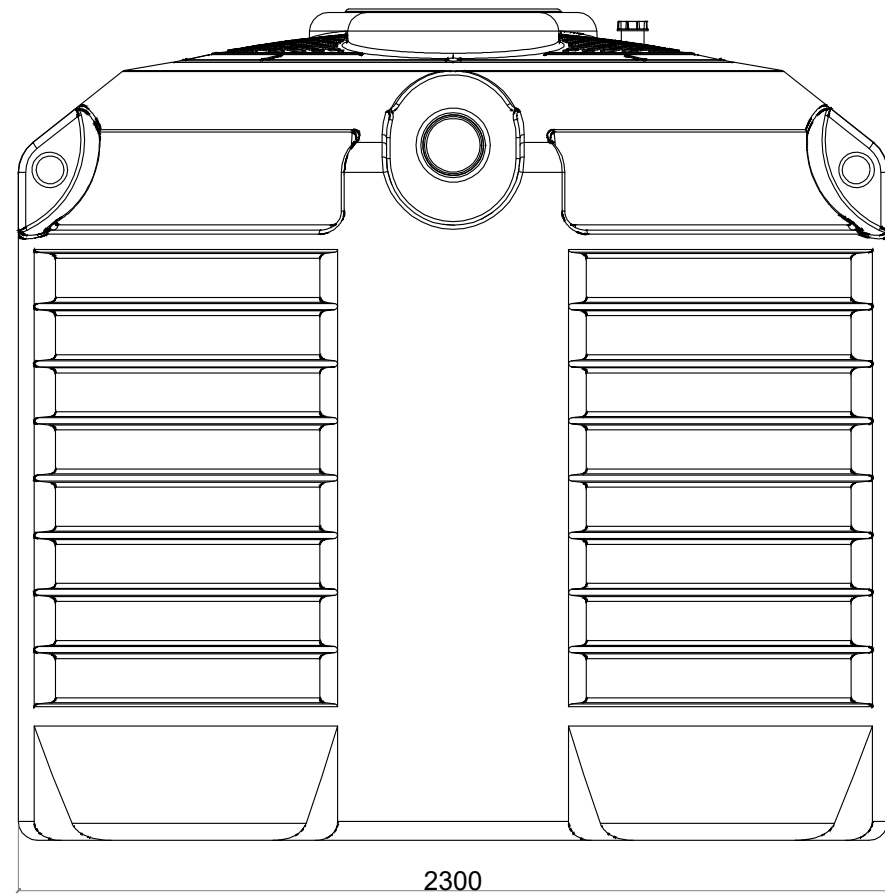


IMHOFF CORRUGATA 7000

Materiale: LLDPE

Peso: 234kg

NOTE

Le quote e le dimensioni dei manufatti realizzati in (PE), tramite stampaggio rotazionale, possono avere una tolleranza del +/- 3%

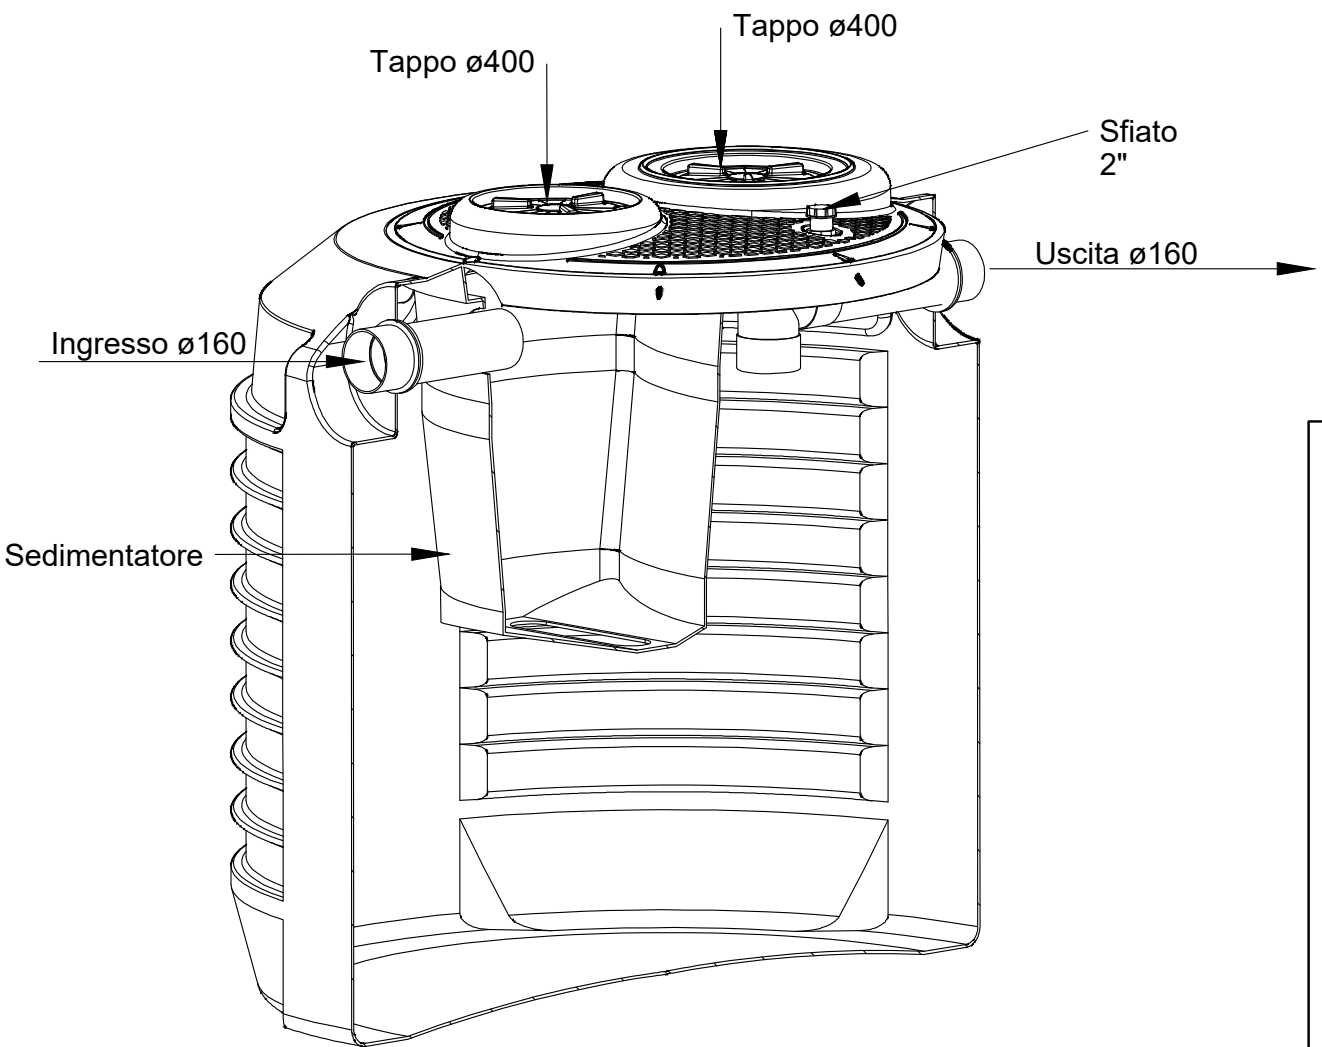

PARTICOLARE COSTRUTTIVO
RECINZIONE DEPURATORE