

STATO DI PROGETTO Foto 1



STATO DI FATTO Foto 1

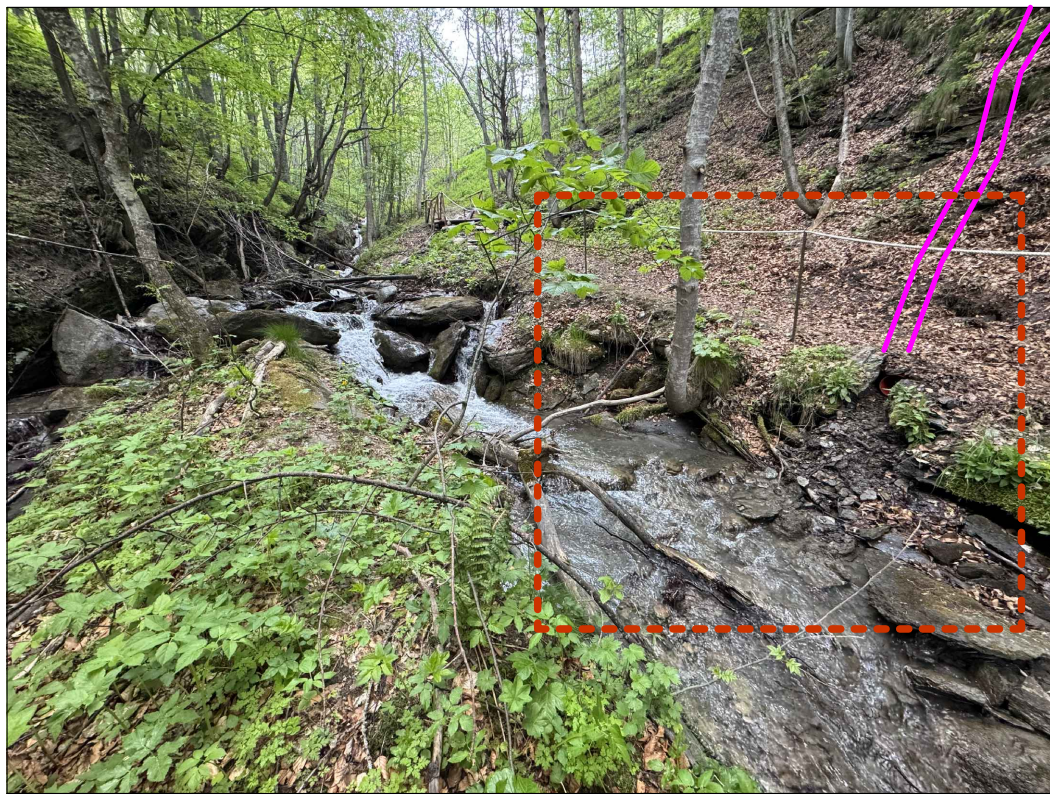


Foto 2



Foto 4



Foto 5



Foto 6

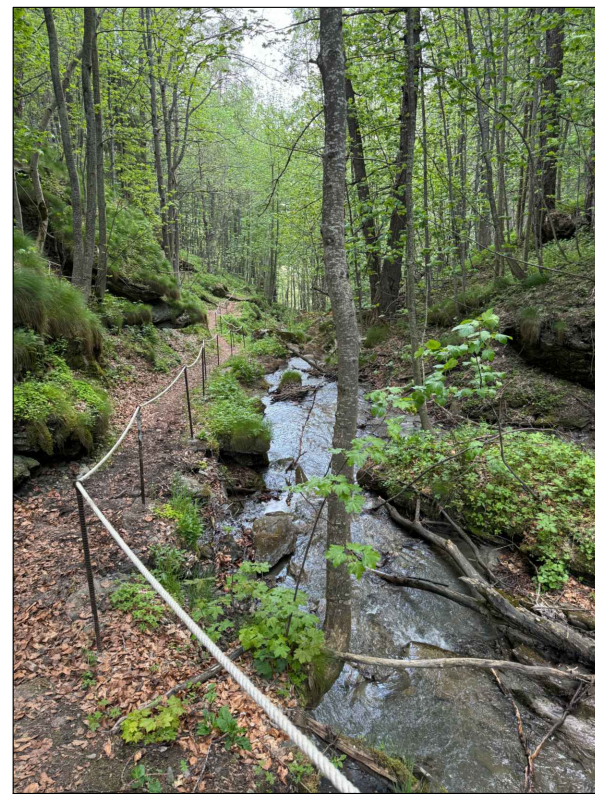


Foto 7



Foto 8



Foto 9




Foto 10




Foto 11



PARTICOLARE SCARICO SCOGLIERA (FOTO_01)

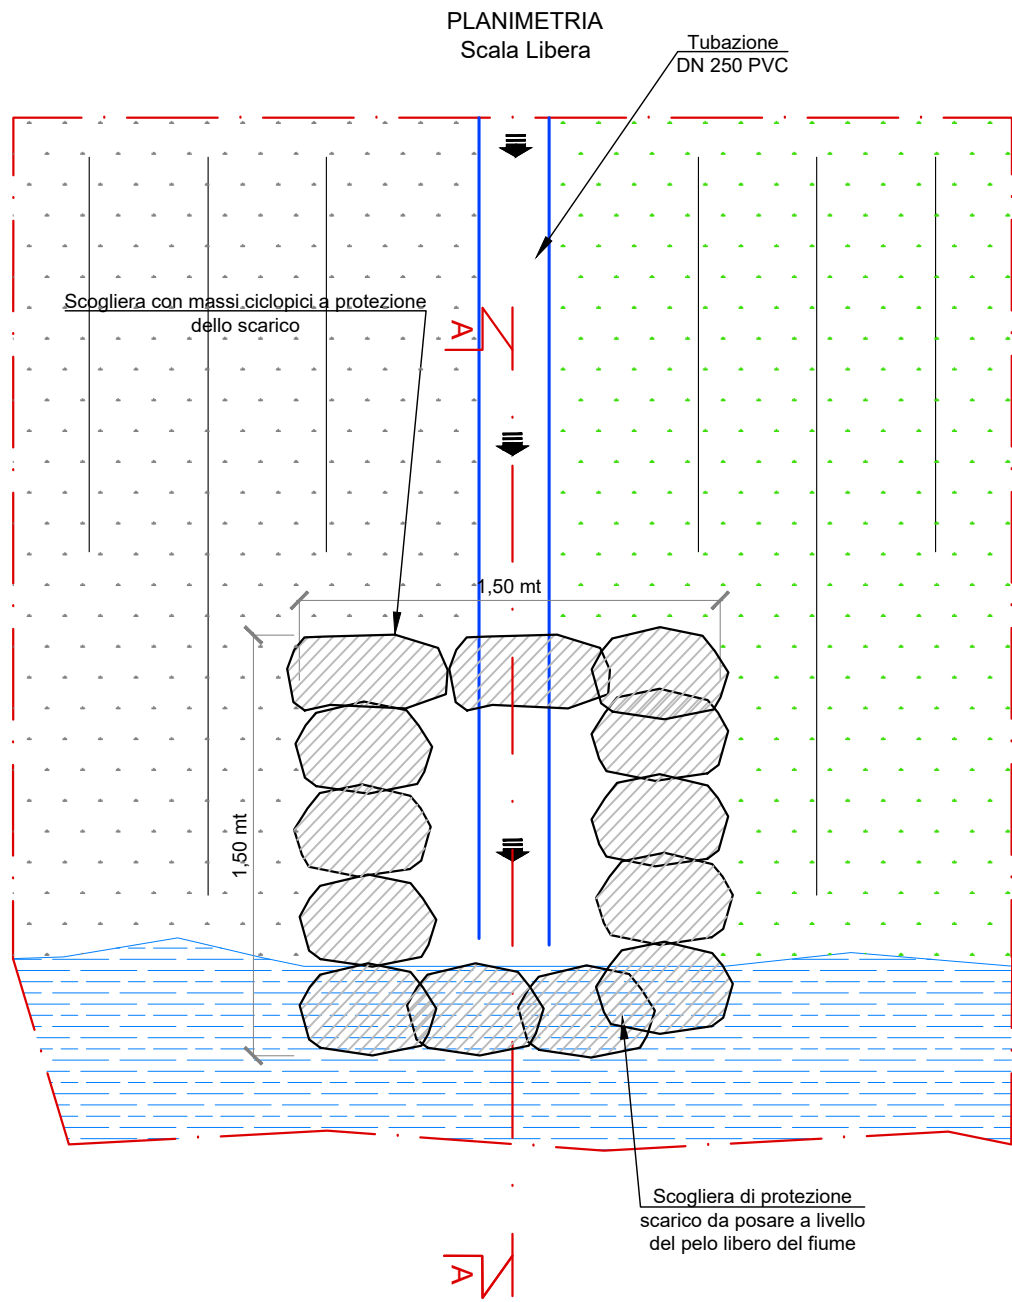

Terreno		Area Boschiva	Sponda	Corso d'acqua	Sentiero	Area Boschiva	
---------	--	---------------	--------	---------------	----------	---------------	--

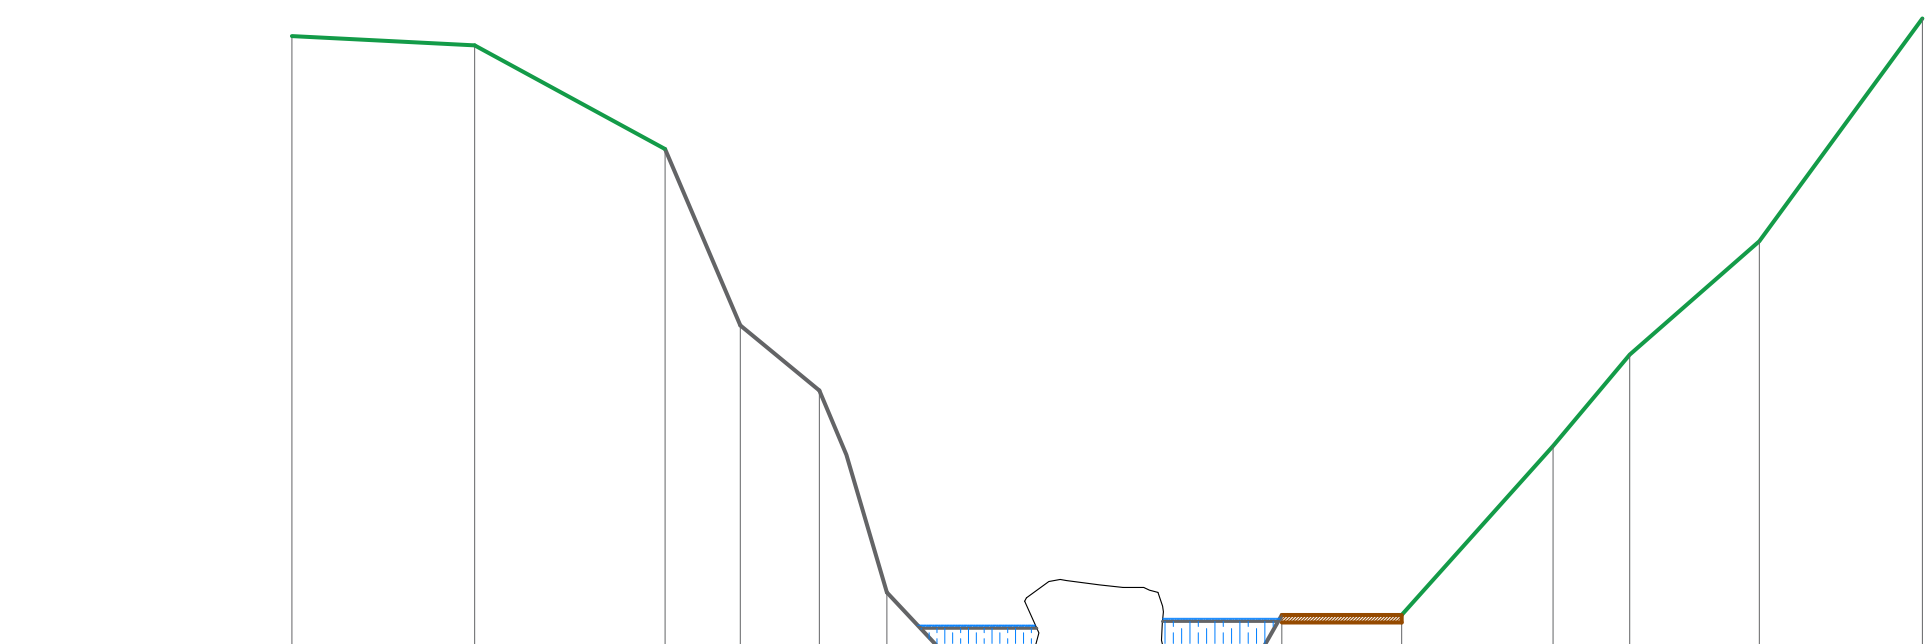


Sezione A-A

Distanze		2,417	2,519	0,995	1,045	0,893	0,722	1,194	1,605	1,409	0,791	1,585	2,003	1,012	1,715	2,157	
Quote	-1607,687	-1607,811	-1609,182	-1611,513	-1612,376	-1615,047	-1615,817	-1615,930	-1615,930	-1615,860	-1615,394	-1615,344	-1613,110	-1611,901	-1610,401	-1607,455	


Sezione

Terreno		Area Boschiva	Sponda	Corso d'acqua	Sentiero	Area Boschiva	
---------	--	---------------	--------	---------------	----------	---------------	--

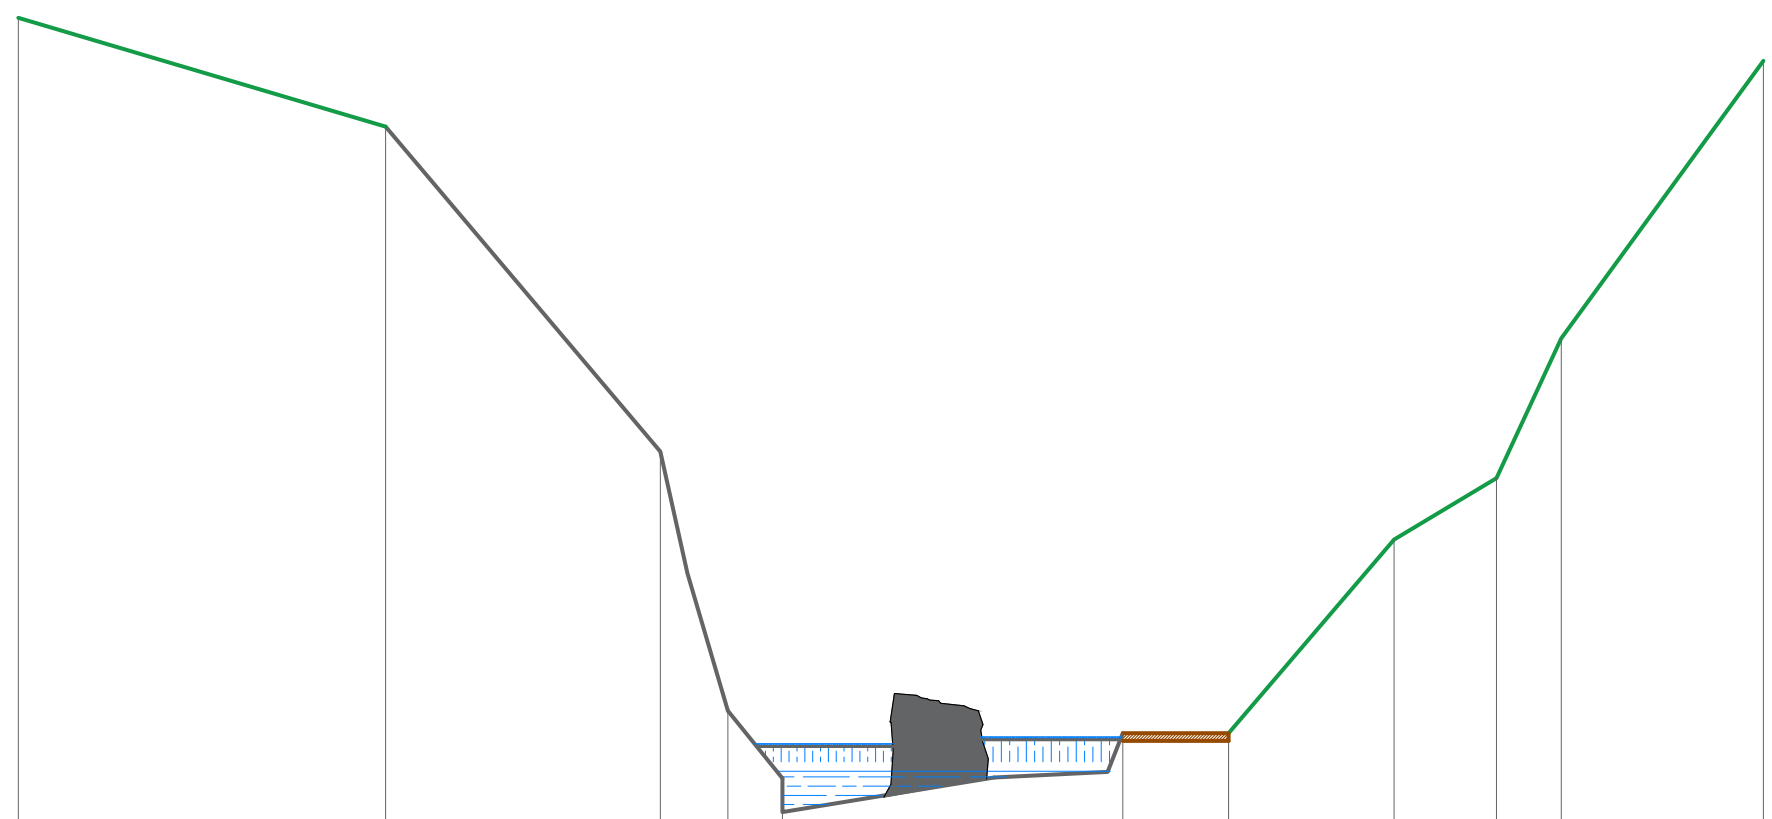


Sezione B-B

Distanze		4,857	3,635	0,893	0,722	4,500	1,402	2,188	1,354	0,857	2,673	
Quote	-1605,881	-1607,321	-1611,618	-1615,046	-1615,386	-1615,930	-1615,344	-1615,344	-1612,782	-1611,970	-1610,121	-1605,449

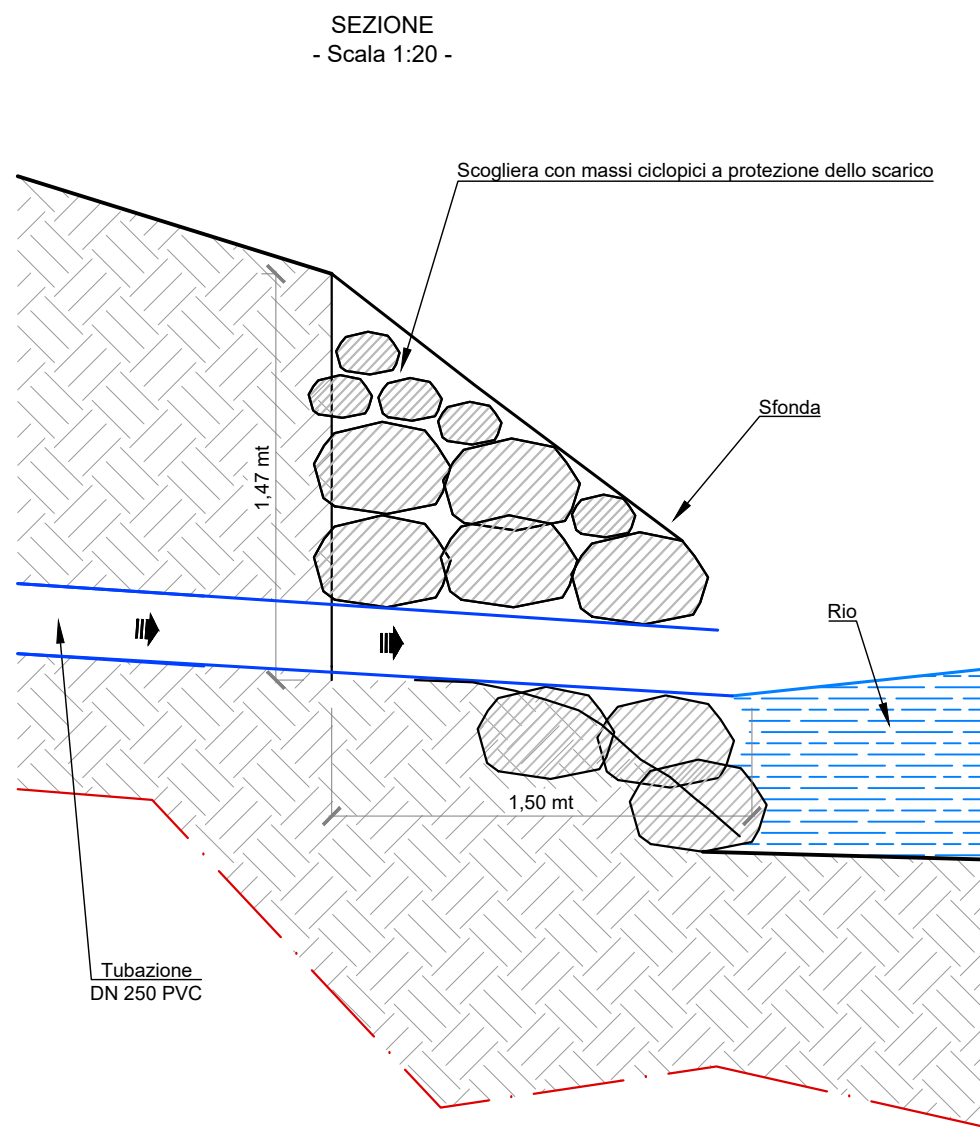

Estratto CTR planimetria zona scarico depuratore Comune di Elva

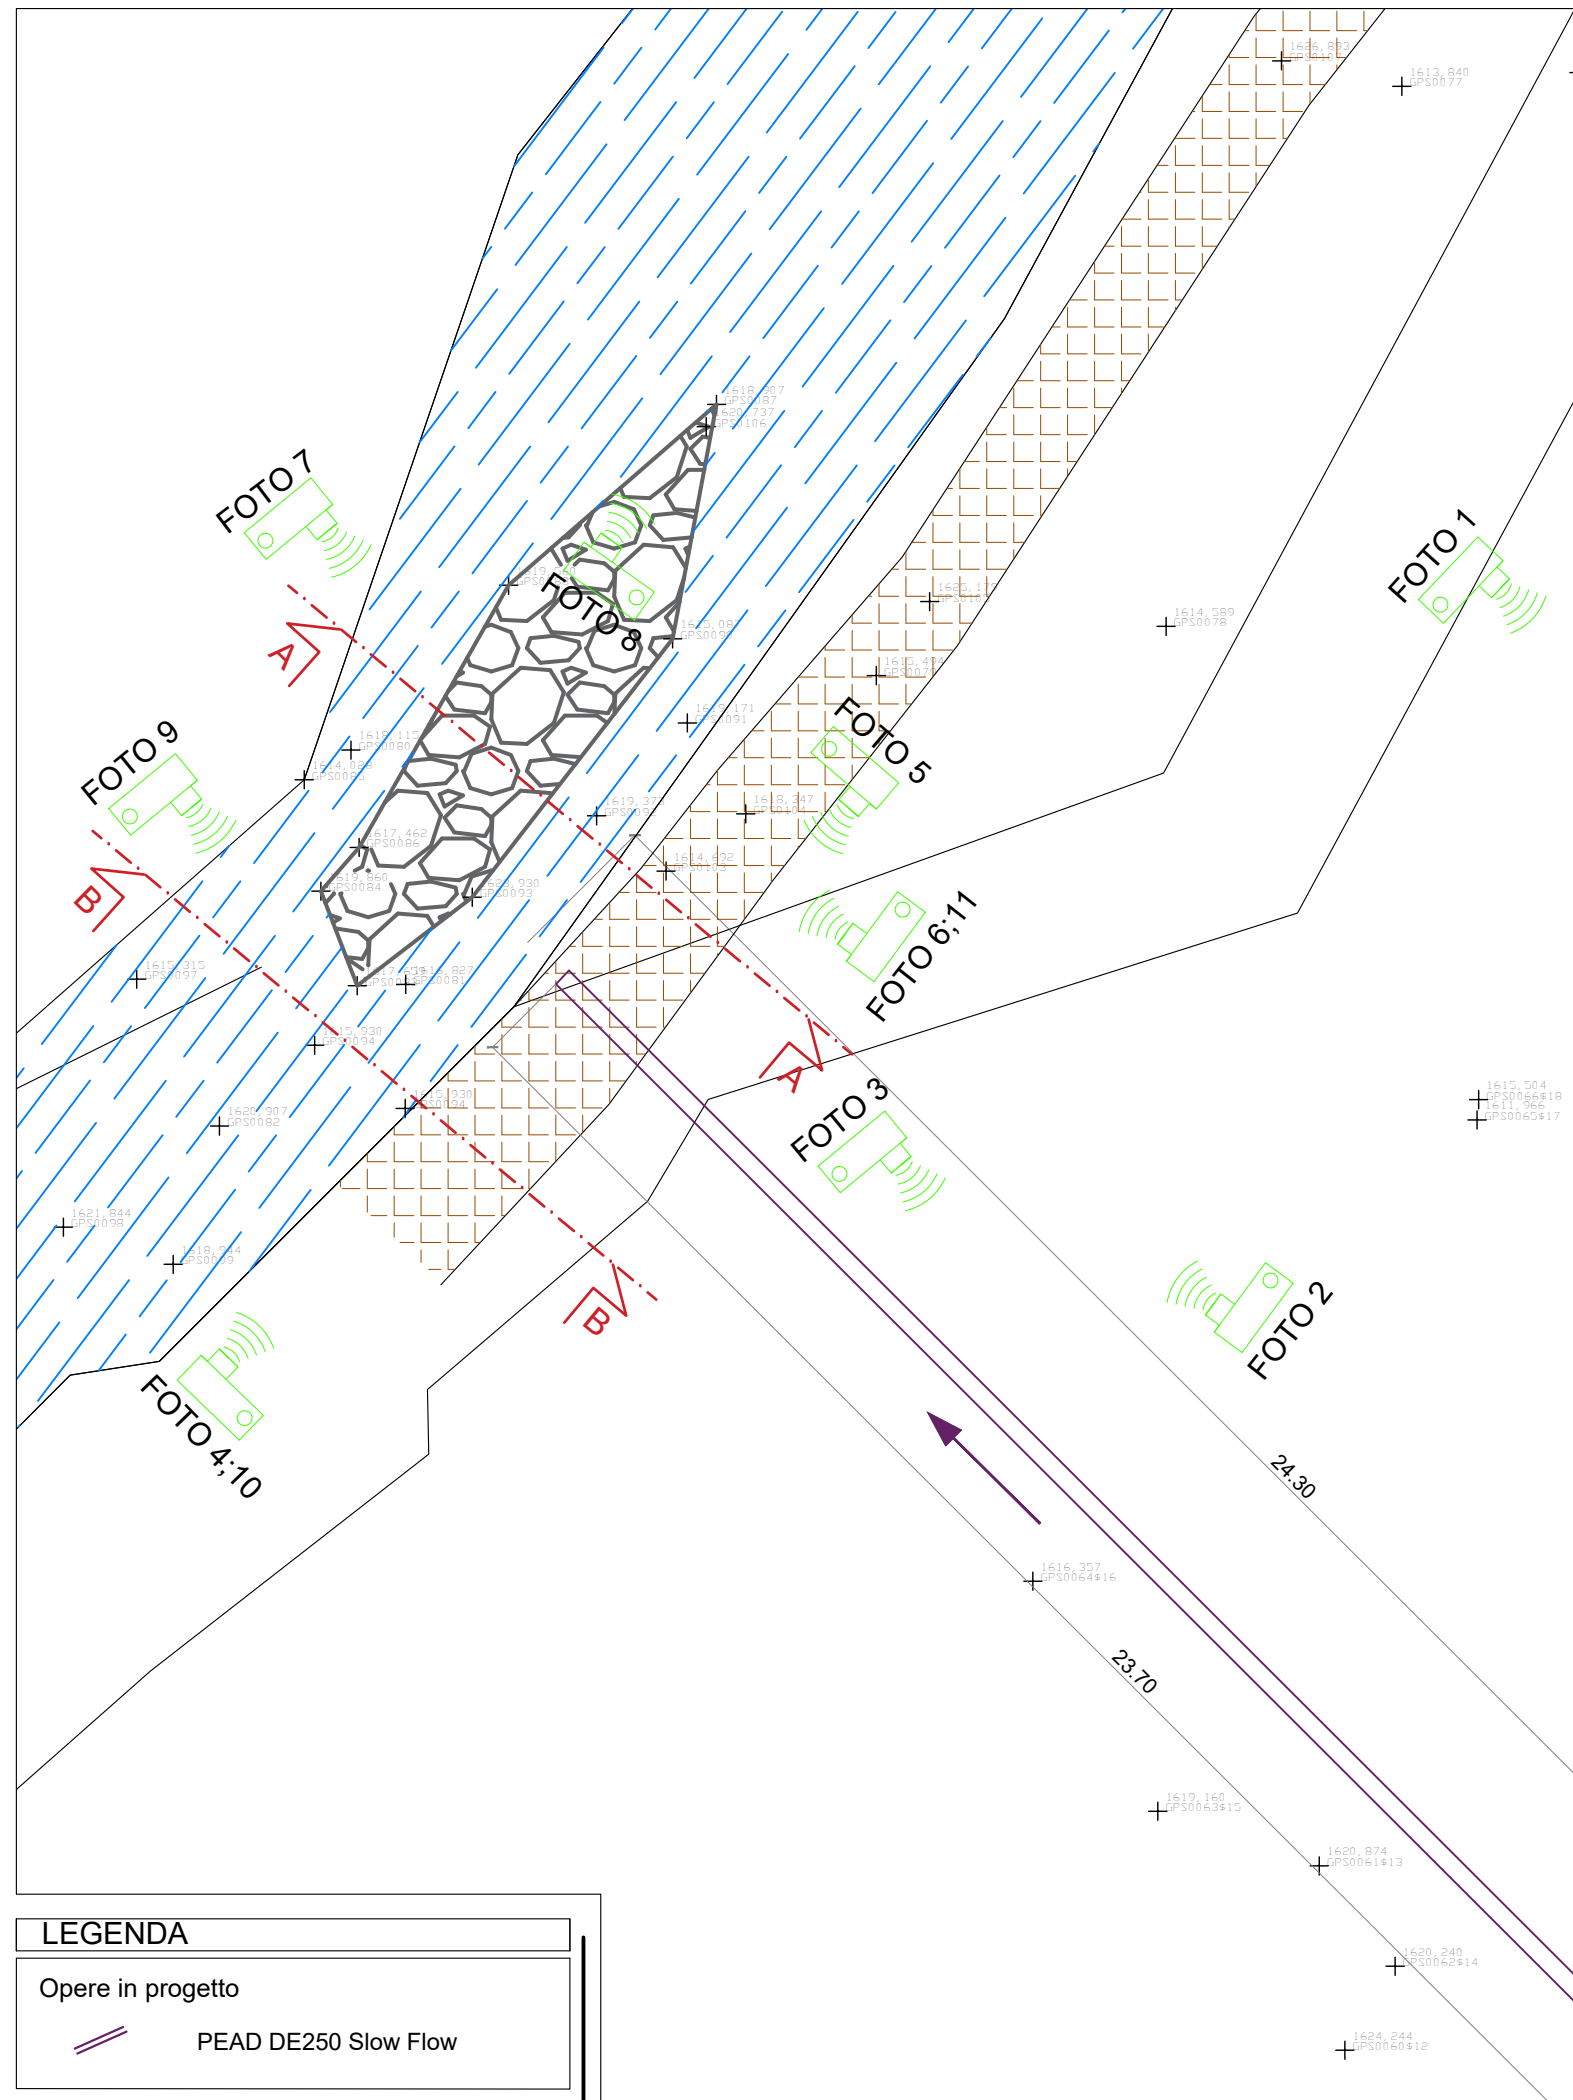

LEGENDA

Opere in progetto

PEAD DE250 Slow Flow



REGIONE PIEMONTE
PROVINCIA DI CUNEO
COMUNE DI ELVA



COMUNE DI ELVA - BORGATA MATTALIA. REALIZZAZIONE DEL
DEPURATORE ACQUE REFLUE - CUP: F72E23000240005.
CIG: B10D2DC3A4

PROGETTO DI FATTIBILITÀ' TECNICO ECONOMICA

COMMITTENTE



UNIONE MONTANA VALLE MAIRA
Servizio tecnico di manutenzione e di tutela ambientale
Via Roma, 44 - 12020 VALGRANA (CN)
tel. +39 0171.817960 - fax +39 0171.618290

IL PROGETTISTA



SAGLIETTO ENGINEERING S.r.l.
Corso Giolitti, 36 - 12100 CUNEO (CN)
tel. +39 0171.698381 - fax +39 0171.600599
sagliettoengineering@pec.it

Dott. Ing. Fabrizio Saglietto

DESCRIZIONE

PARTICOLARE SCARICO

DATA	01/06/2026	SCALA	1:100	ALLEGATO	3.9
COMMESSA	2024_016	livello	PFTE	categoria	PG
		tipologia	DWG	revisione	00
00	01/06/2025	EMISSIONE PER CONSEGNA	KO.ER.	BH.FR.	SA.FA.
REV.	DATA	DESCRIZIONE	REDATTO	CONTROLLATO	APPROVATO
A TERMINI DI LEGGE CI RISERVIAMO LA PROPRIETA' DI QUESTO ELABORATO CON DIVIETO DI RIPRODURLO O RENDERLO NOTO A TERZI, SENZA LA NOSTRA AUTORIZZAZIONE.					
QUESTO PRODOTTO E' STATO REALIZZATO NEL RISPETTO DELLE REGOLE STABILITE DAL SISTEMA DI GESTIONE QUALITA' E AMBIENTE CONFORME AI REQUISITI ISO 9001:2015, ISO 14001:2015 E ISO 45001: 2018 VALUTATI DA BUREAU VERITAS ITALIA S.P.A. E COPERTO DAI CERTIFICATI N° IT310196, IT250210UK-1 E IT300072					