


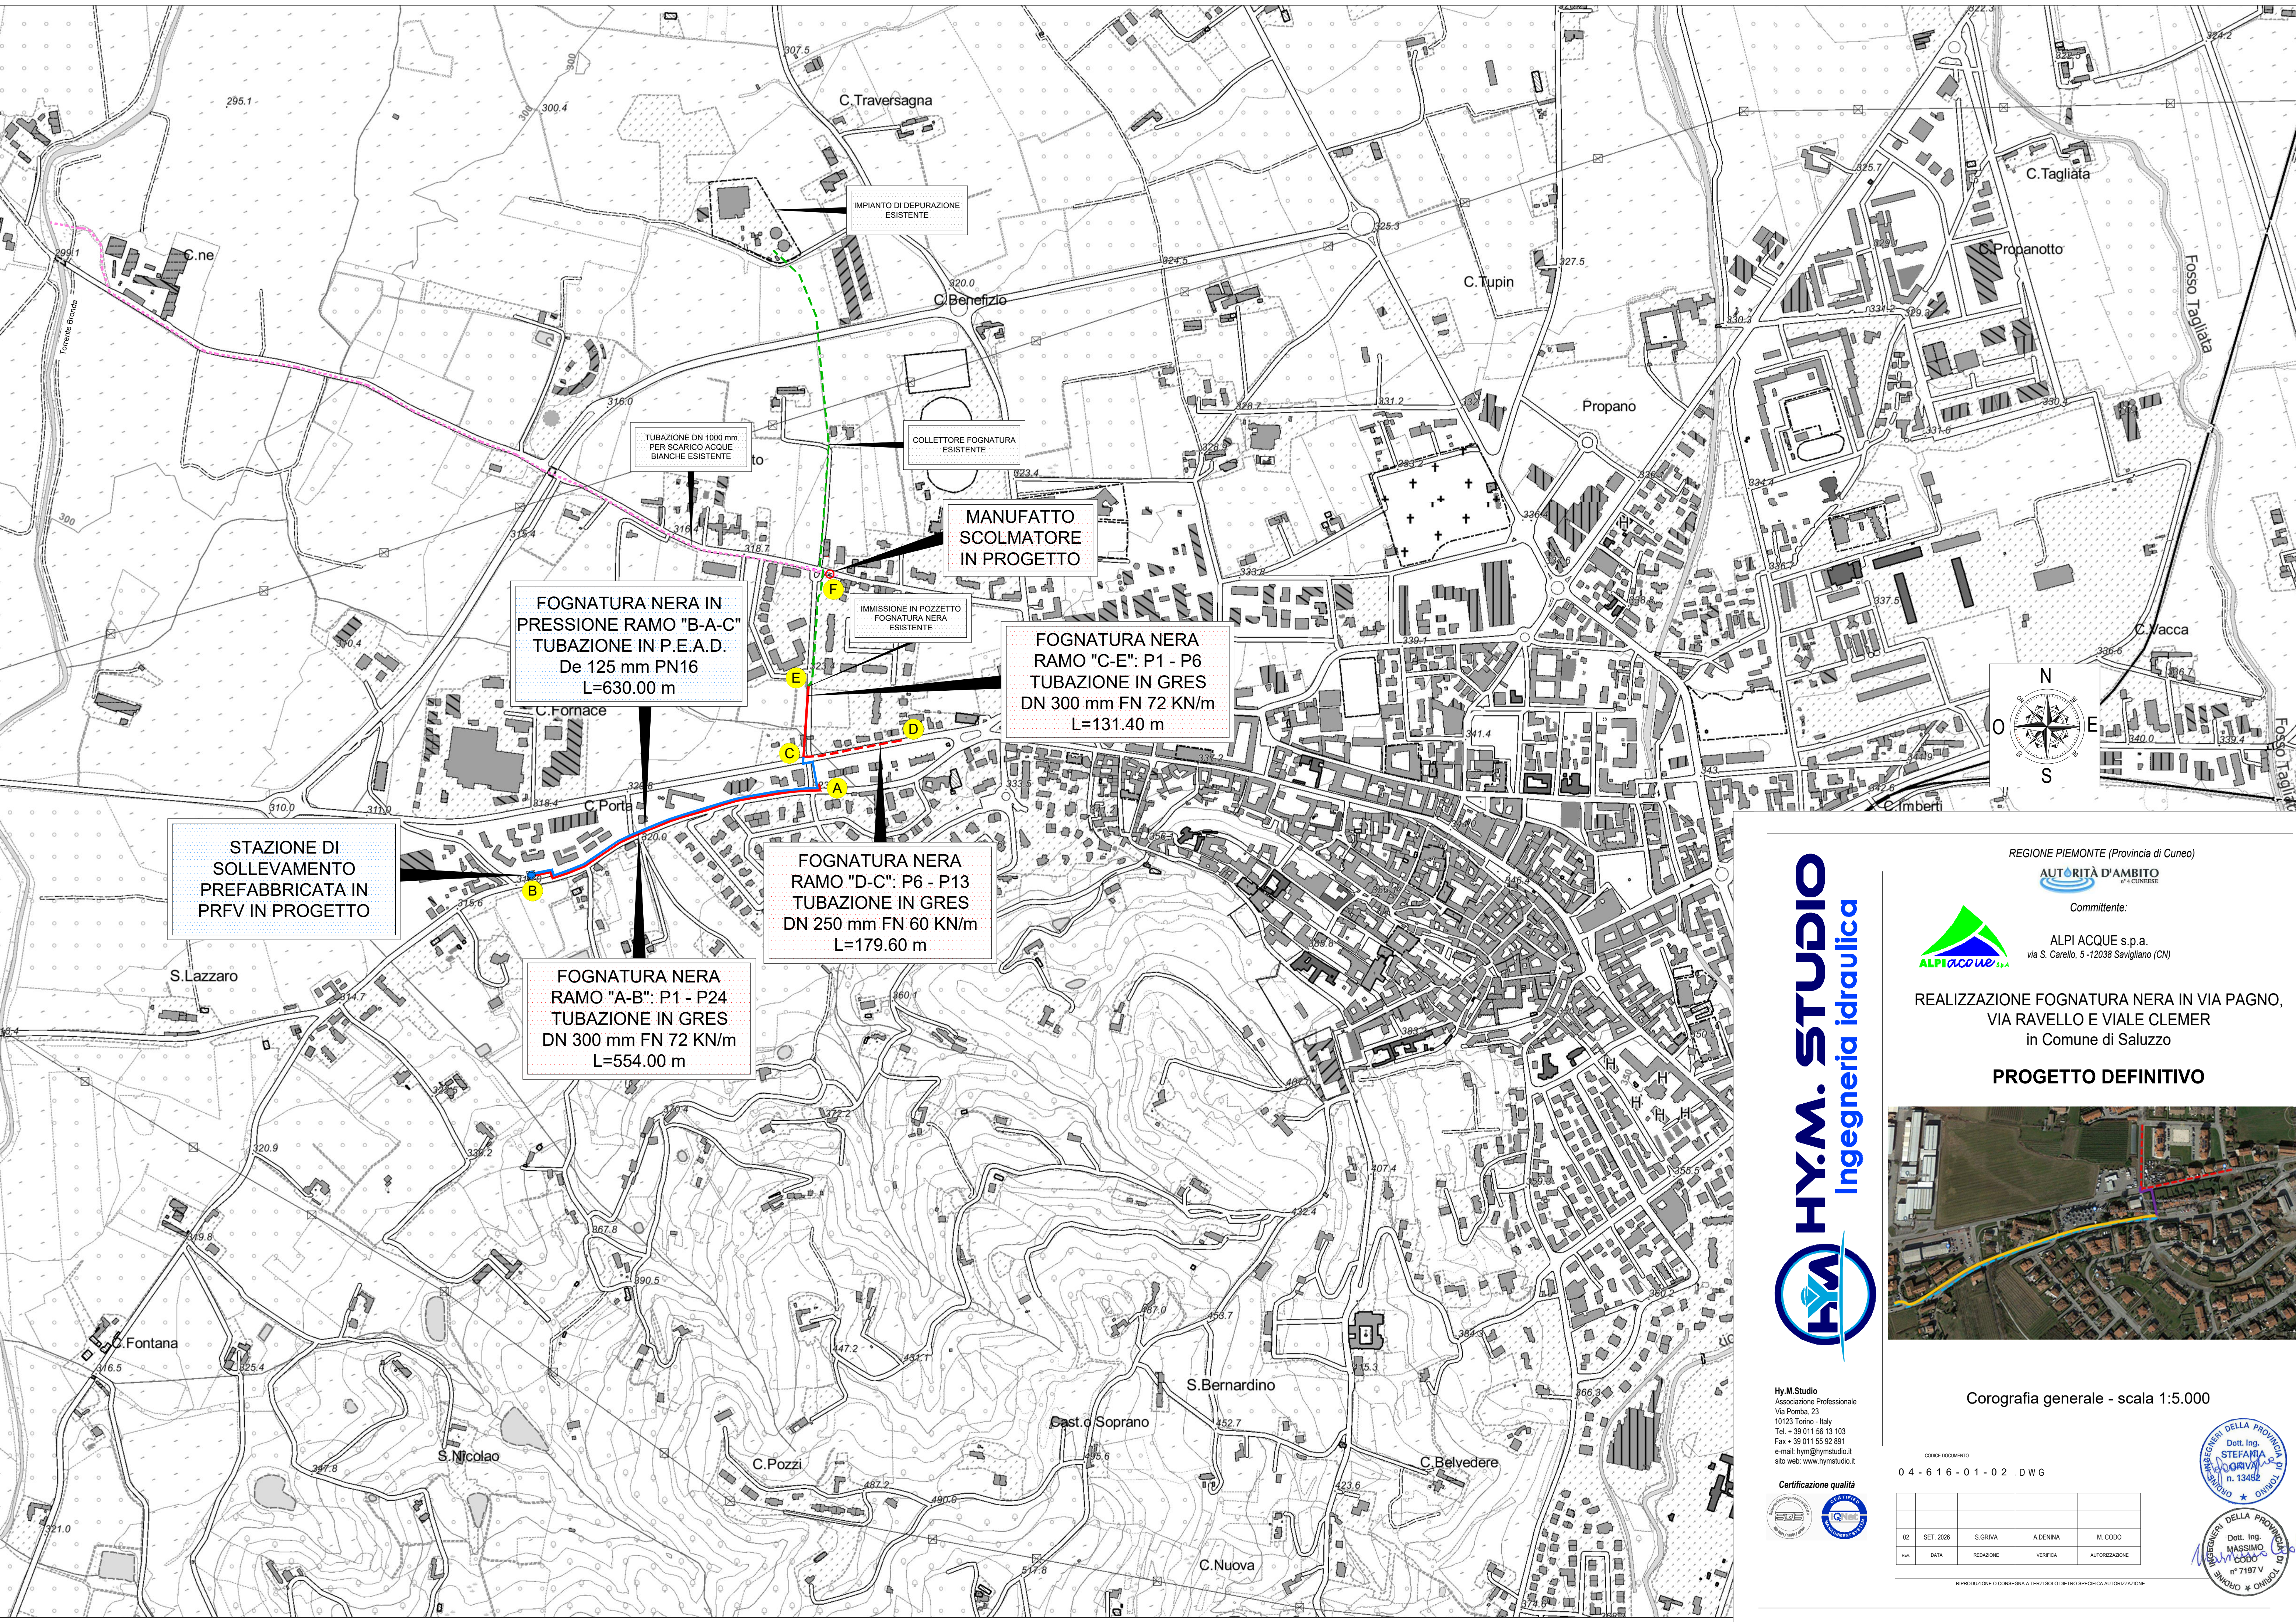

HY.M. STUDIO
Ingegneria idraulica


Hy.M.Studio
Associazione Professionale
Via Roma, 23
10123 Torino - Italy
Tel. + 39 011 56 13 103
Fax + 39 011 55 92 891
e-mail: hym@hymstudio.it
sito web: www.hymstudio.it

Certificazione qualità
ISO 9001
QMS

REGIONE PIEMONTE (Provincia di Cuneo)
AUTORITÀ D'AMBITO
4° CUNESSE
Committente:
ALPI ACQUE s.p.a.
via S. Carello, 5-12038 Savigliano (CN)

REALIZZAZIONE FOGNATURA NERA IN VIA PAGNO,
VIA RAVELLO E VIALE CLEMER
in Comune di Saluzzo

PROGETTO DEFINITIVO

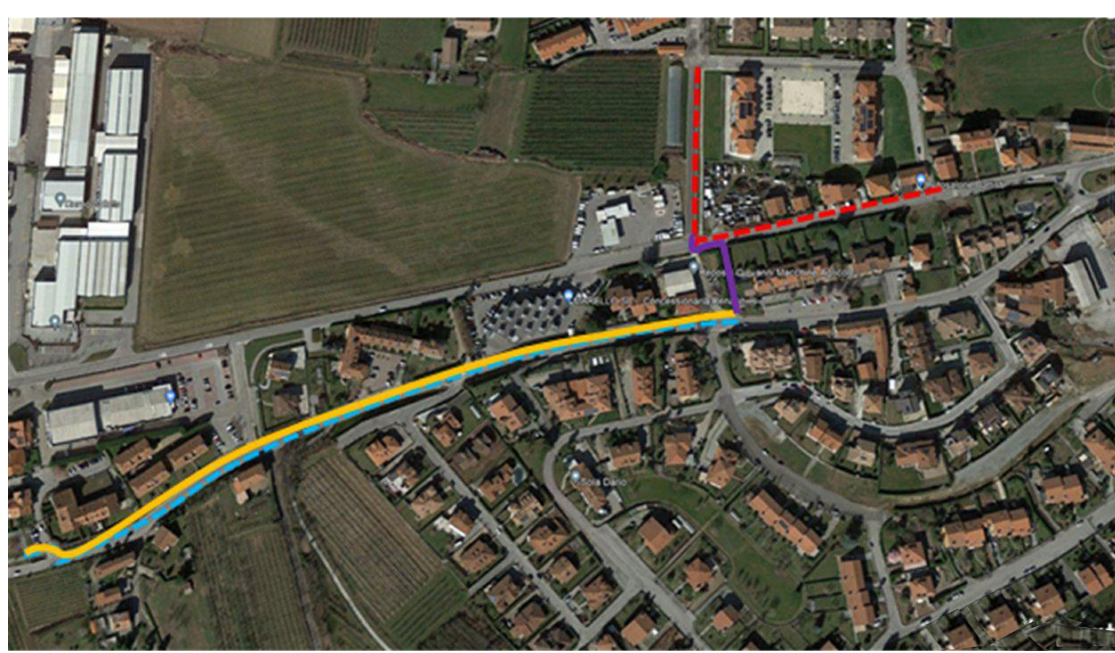

Corografia generale - scala 1:5.000

04-616-01-02 .DWG

02	SET. 2006	S. GRIVA	A. DENINA	M. CODO
REV.	DATA	REDAZIONE	VERIFICA	AUTORIZZAZIONE

RIPRODUZIONE O CONSEGNA A TERZI SOLO DIETRO SPECIFICA AUTORIZZAZIONE

Stampa della Provincia di Cuneo: Dott. Ing. STEFANIA GRIVA n. 13452
Stampa della Provincia di Cuneo: Dott. Ing. MASSIMO CODO n. 7197 V