
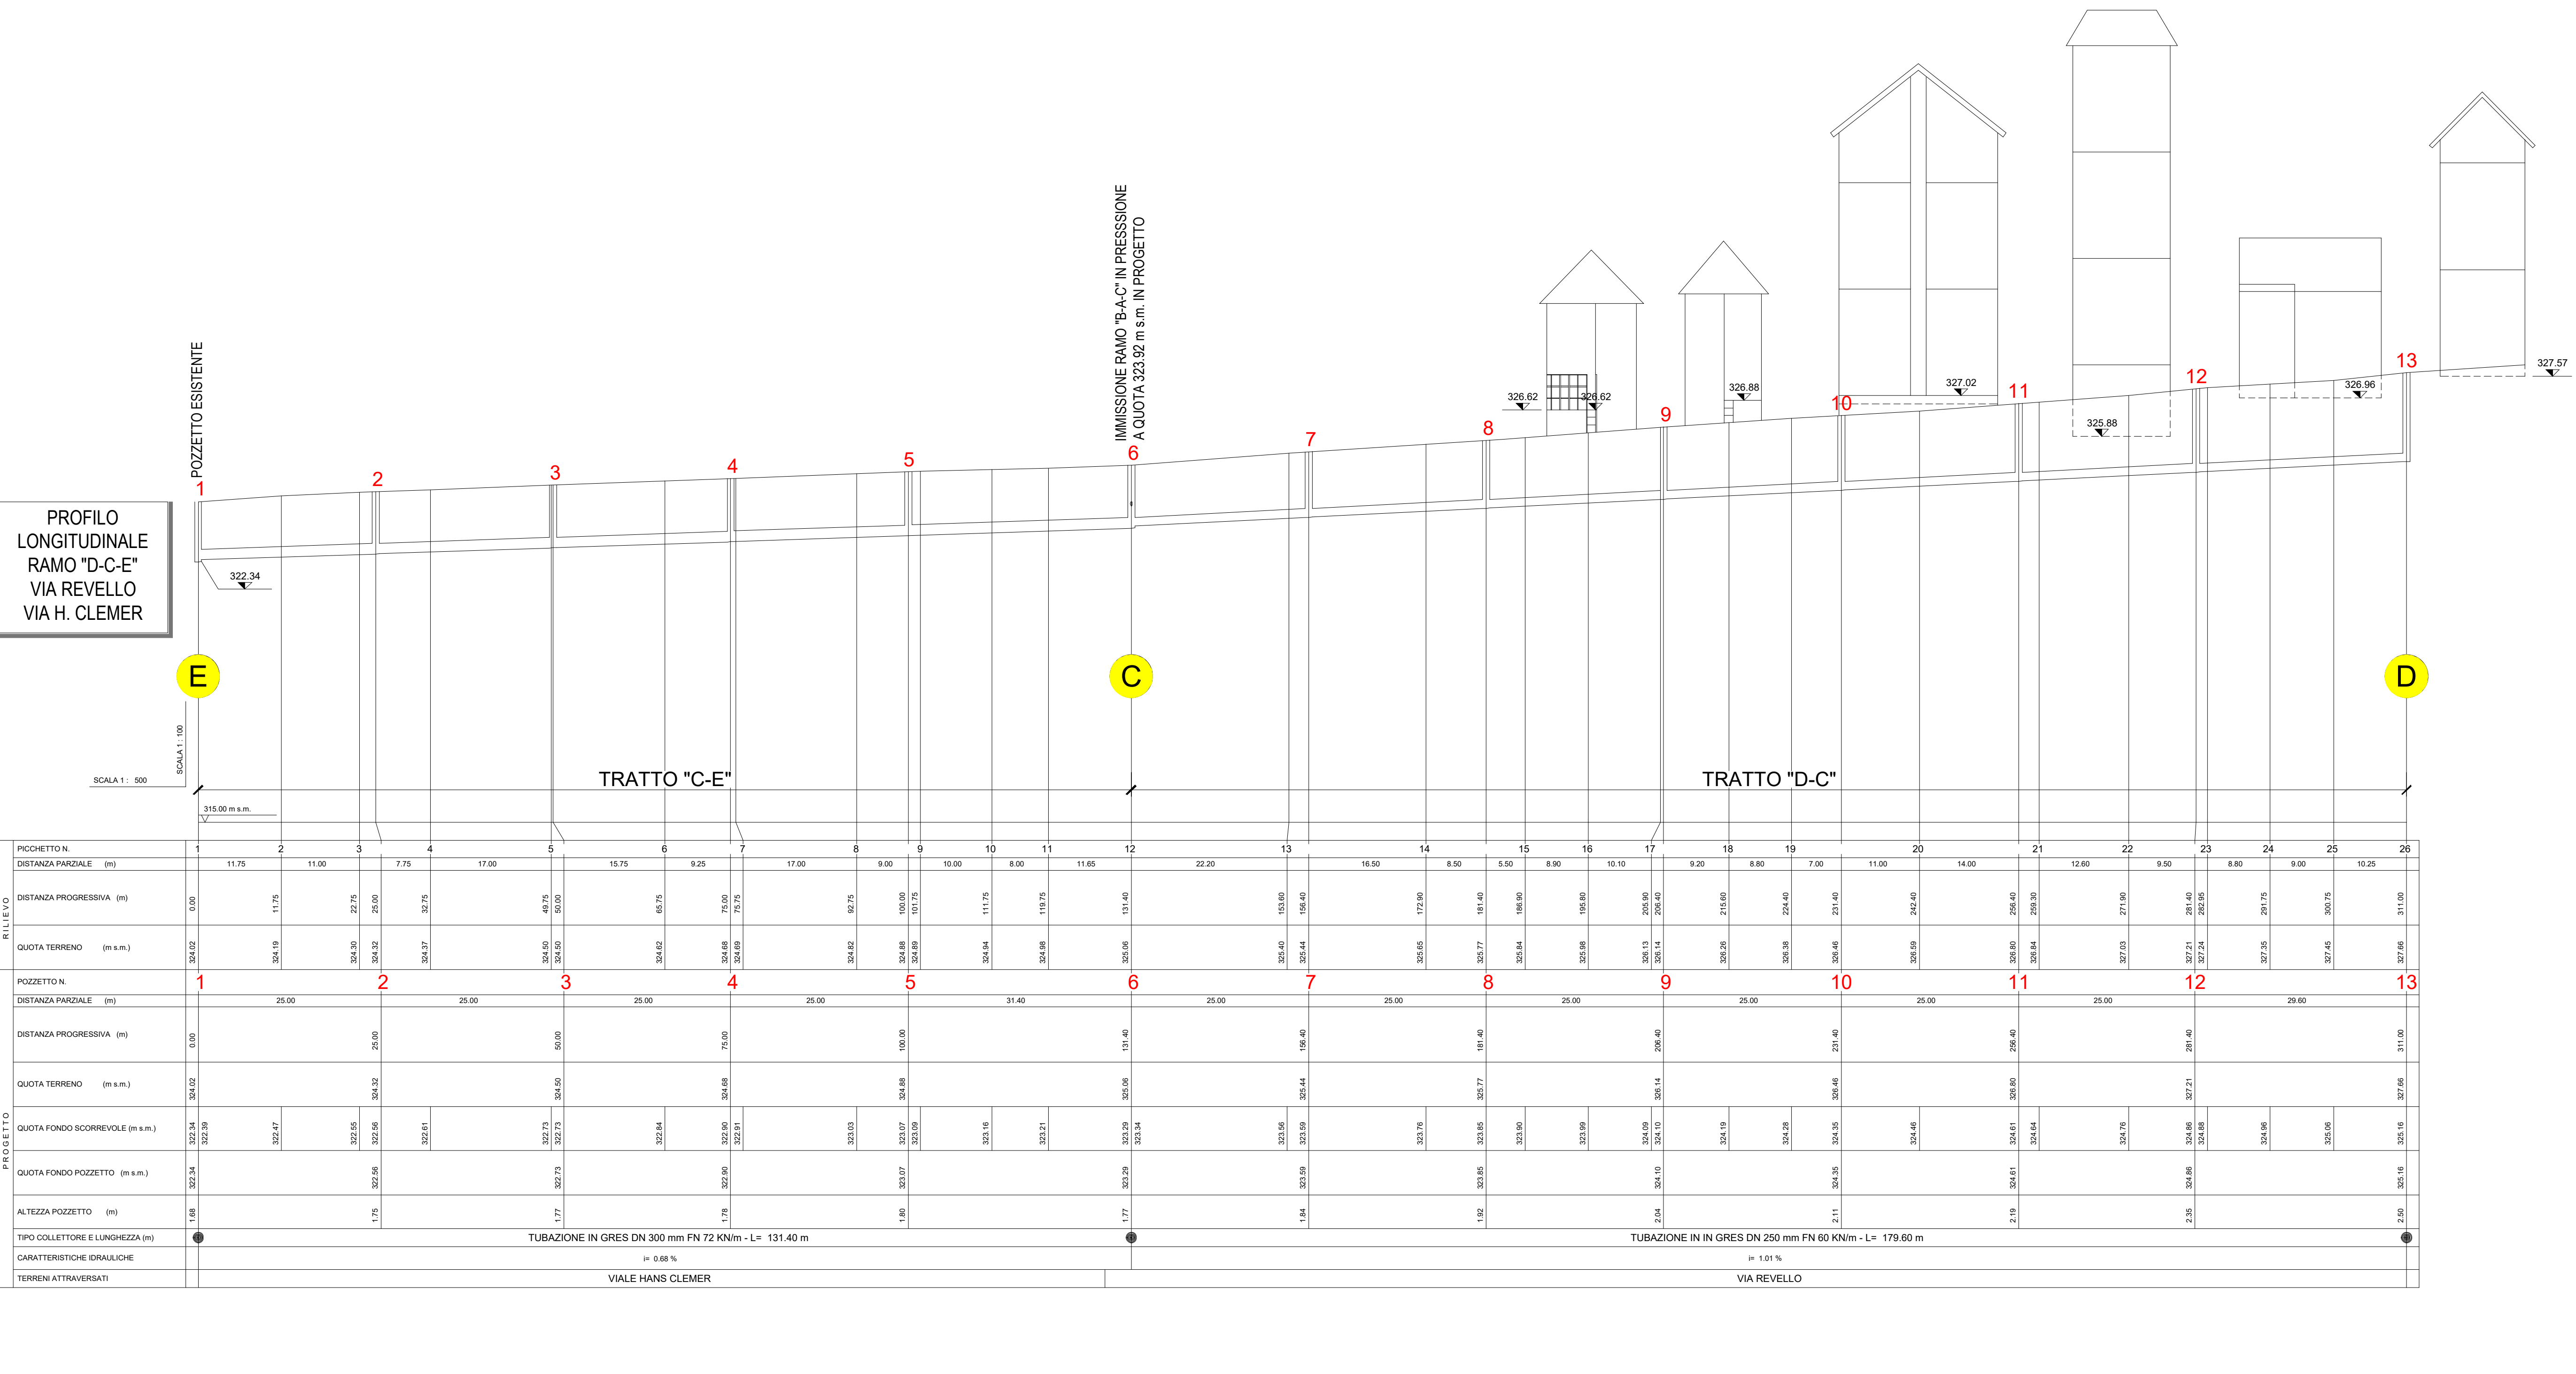


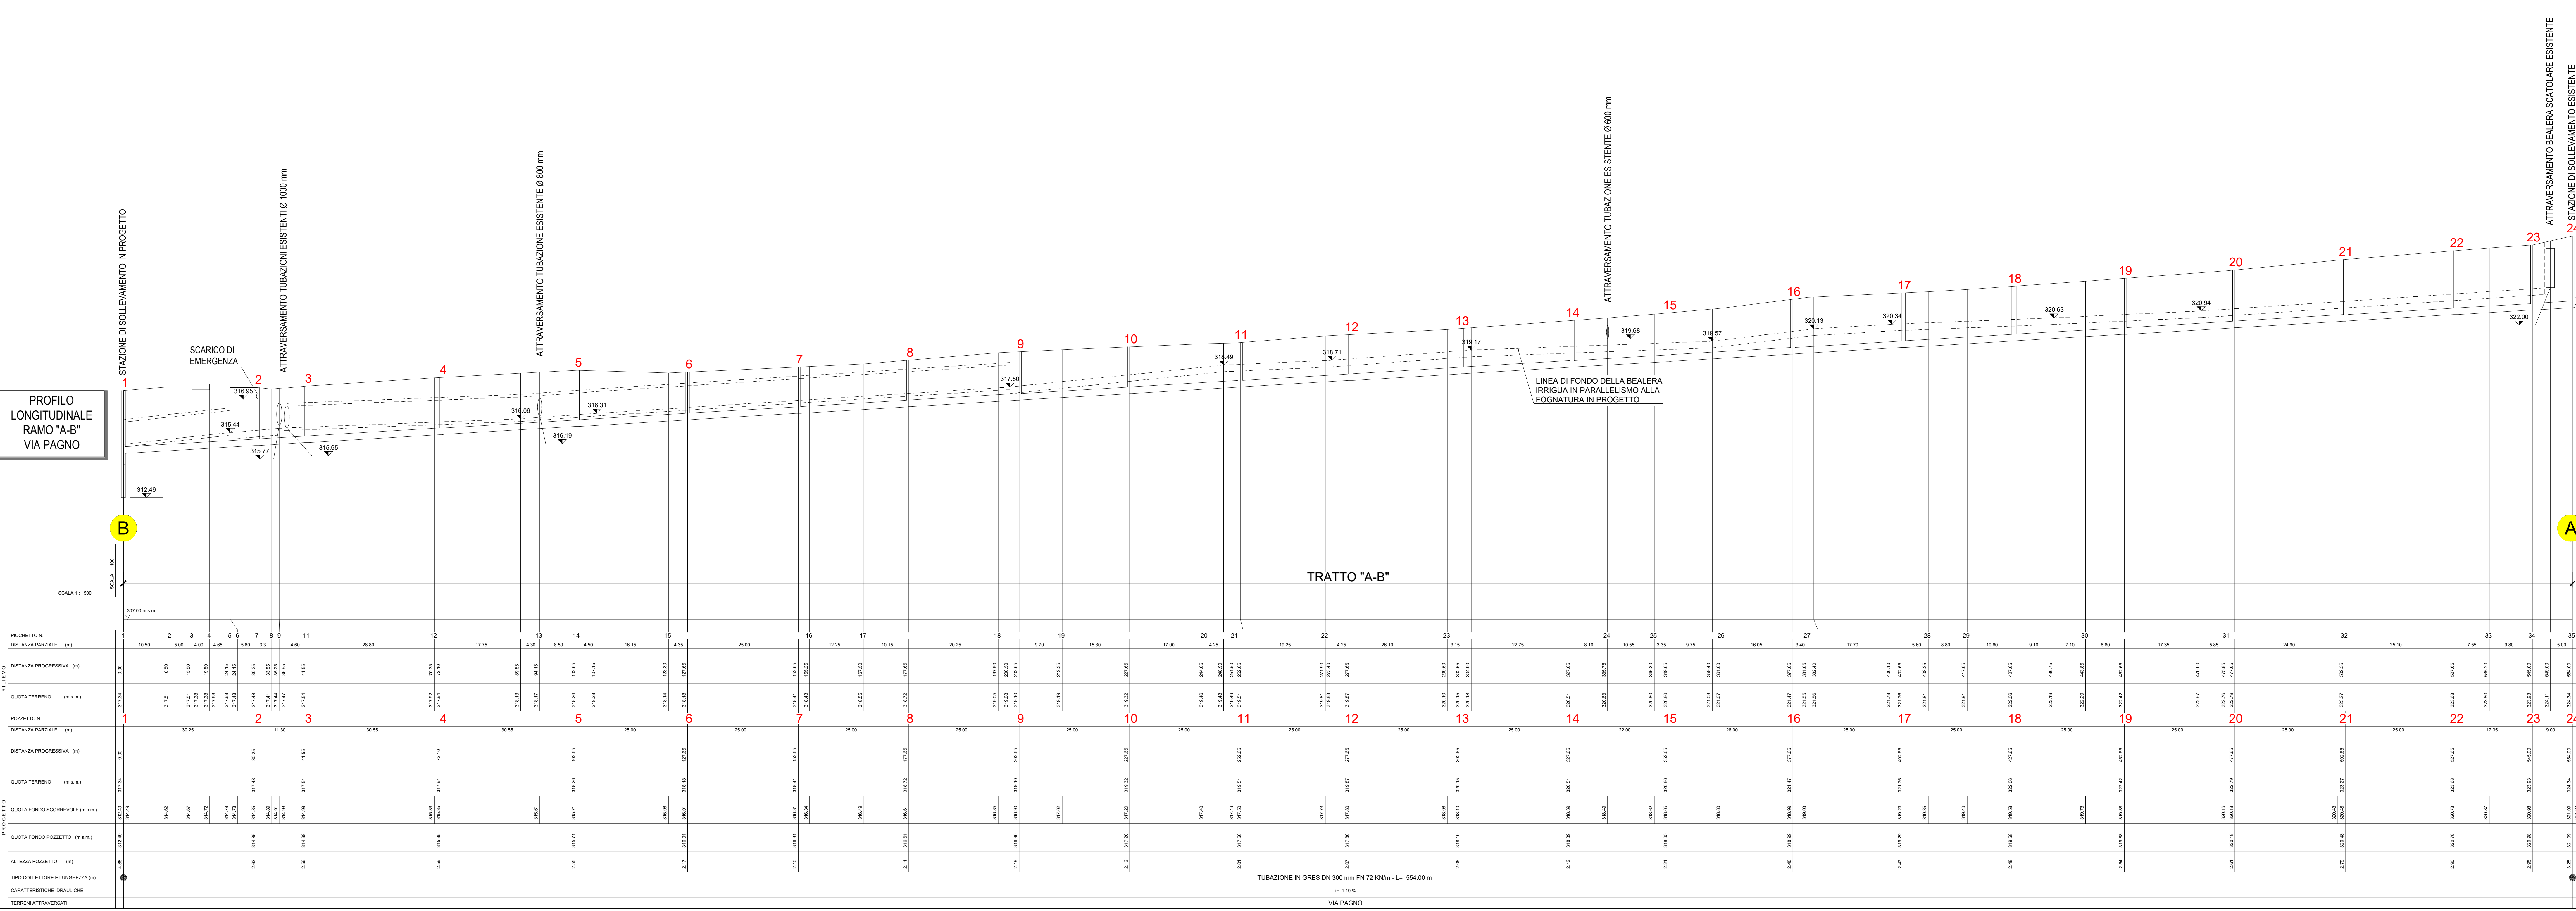

HYM-STUDIO
Ingegneria idraulica

Hy M Studio
Associazione Professionale
Via Prema, 23
10123 Torino - Italy
Tel. + 39 011 55 13 103
Fax + 39 011 55 52 861
e-mail: hym@hymstudio.it
sito web: www.hymstudio.it

Certificazione qualità

REGIONE PIEMONTE (Provincia di Cuneo)

AUTORITÀ D'AMBITO
n° 4 CUNEO

Committente:
ALPI ACQUE s.p.a.
via S. Careto, 5 - 12038 Savigliano (CN)

REALIZZAZIONE FOGNATURA NERA IN VIA PAGNO,
VIA RAVELLO E VIALE CLEMER
in Comune di Saluzzo

PROGETTO DEFINITIVO

Profili longitudinali

02	SET. 2006	S. GRIVA	A. DENINA	M. CODO
REV.	DATA	REDAZIONE	VERIFICA	AUTORIZZAZIONE

APPENDICE 5 - CONVENIA A TAVO SULLO DISTRIBUZIONE AUTORIZZAZIONE