


FOTO 1






FORMAZIONE DI PP


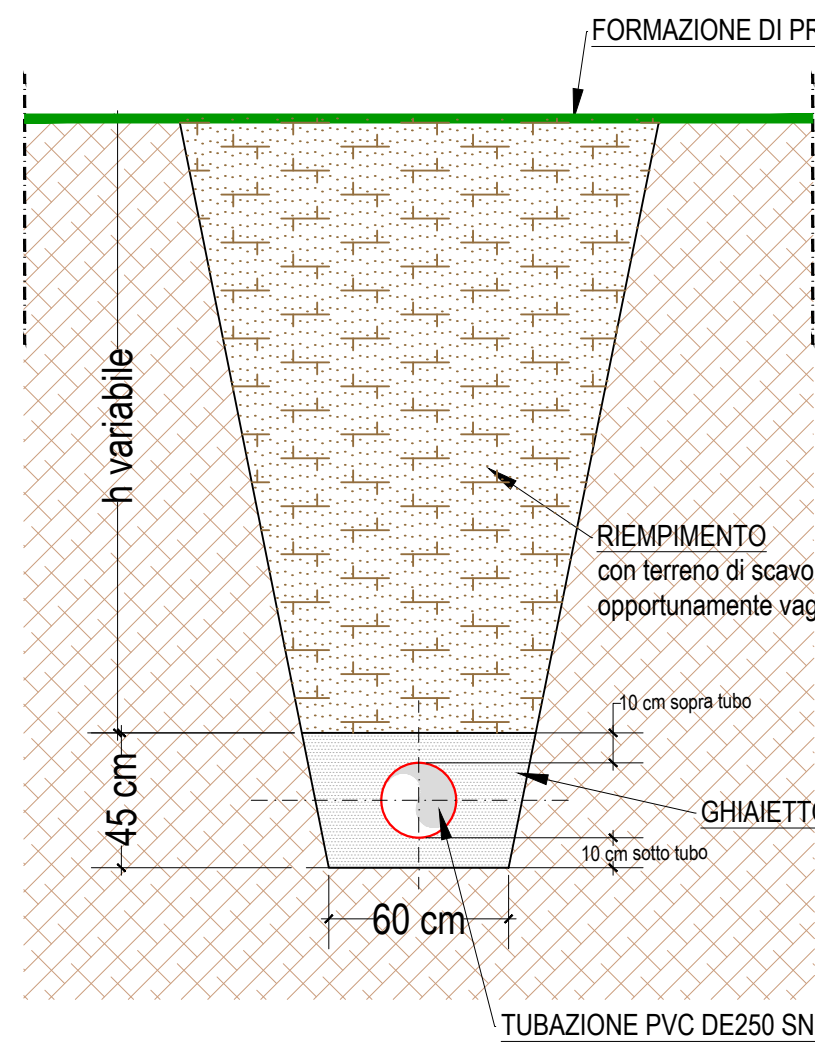


The image contains two technical cross-section diagrams of road foundations. Both diagrams show a top layer of 'BINDER' (25 cm thick) and a layer of 'FONDAZIONE STRADALE con misto granulare stabilizzato' (10 cm thick). Below this is a large trapezoidal area of 'RIEMPIMENTO con misto di cava (tout-venant)' (fill with mixed quarry material). The left diagram shows a standard foundation with a top width of 100 cm and a bottom width of 60 cm. The right diagram shows a tapered foundation with a bottom width of 60 cm. Both diagrams include a 'TUBAZIONE PEAD DE63 PN16' (PEAD pipe) and a 'TUBAZIONE PVC DE250 SN16' (PVC pipe). The diagrams also show 'GHIAIETTO' (gravel) layers and dimensions for the pipes: 10 cm above and below the pipe, and 45 cm for the PVC pipe. The height of the fill is labeled 'h variable'.

FONDAZIONE STRADALE

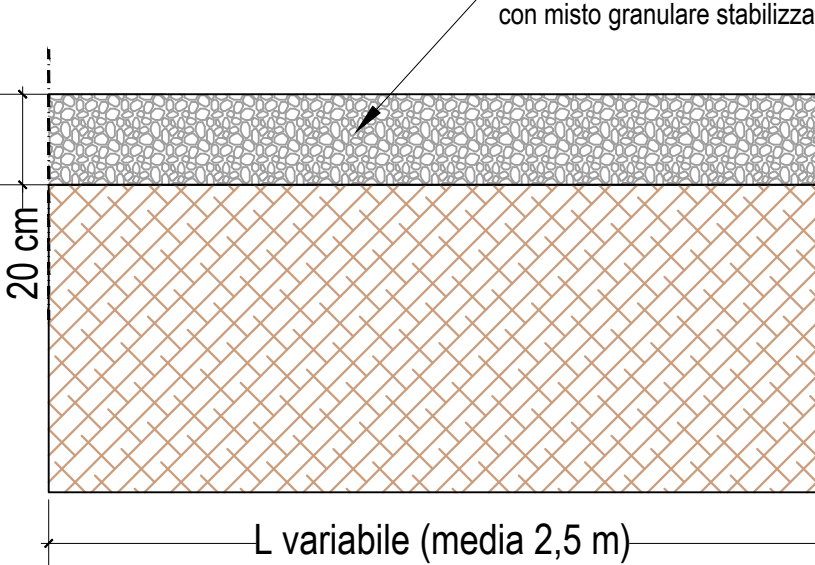

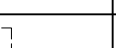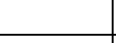LEGENDA ELEMENTI IN PROGETTO ESTENSIONE RETE FOGNARIA		LEGENDA ELEMENTI IN PROGETTO ESTENSIONE RETE IDRICA	
	Tubazione in PVC DE 250 mm SM16 da posare su terreno naturale		Condotta esistente AQQ.
	Tubazione in PVC DE 250 mm SM16 da posare su strada asfaltata		Camera di manovra in progetto
	Pozzetto di ispezione in progetto		Saracinesca
LEGENDA ELEMENTI IN PROGETTO POTENZIAMENTO IMPIANTO DI DEPURAZIONE			Idrante
	Nuovo perimetro impianto di depurazione		Condotta di allaccio utenza
	Attuale perimetro impianto di depurazione		Tubazione in PEAD DE 63 mm da posare su strada
	Tubazione esistente FGN		
	Pozzetto di ispezione esistente		
LEGENDA ELEMENTI IN PROGETTO RIPRISTINO STRADA DI ACCESSO ALL'IMPIANTO			
	Area oggetto di ripristino		

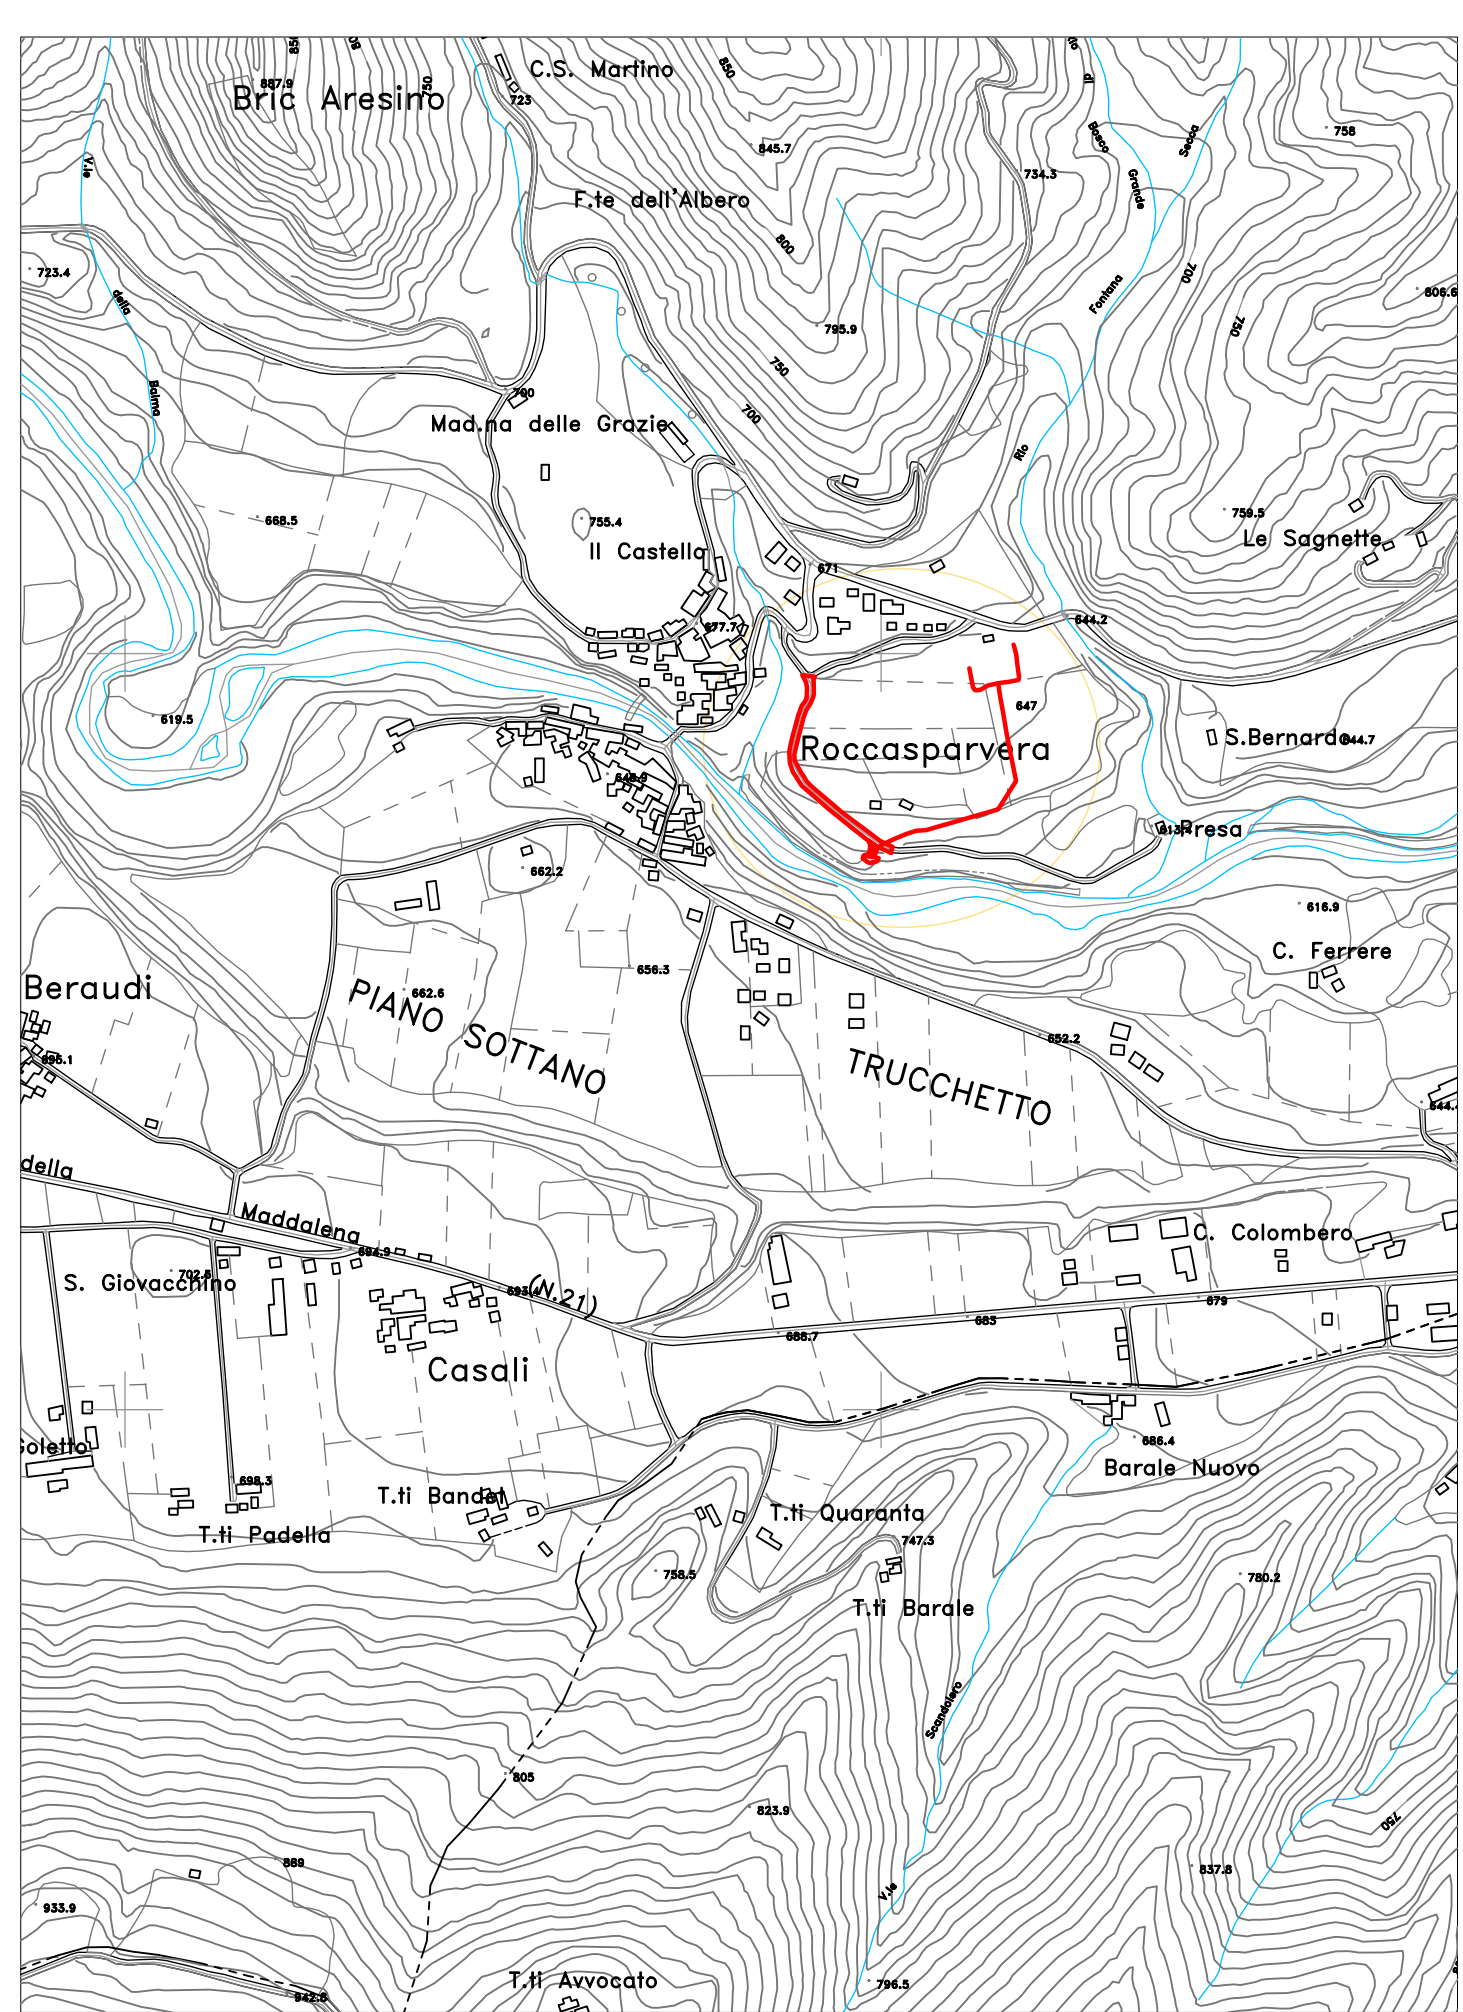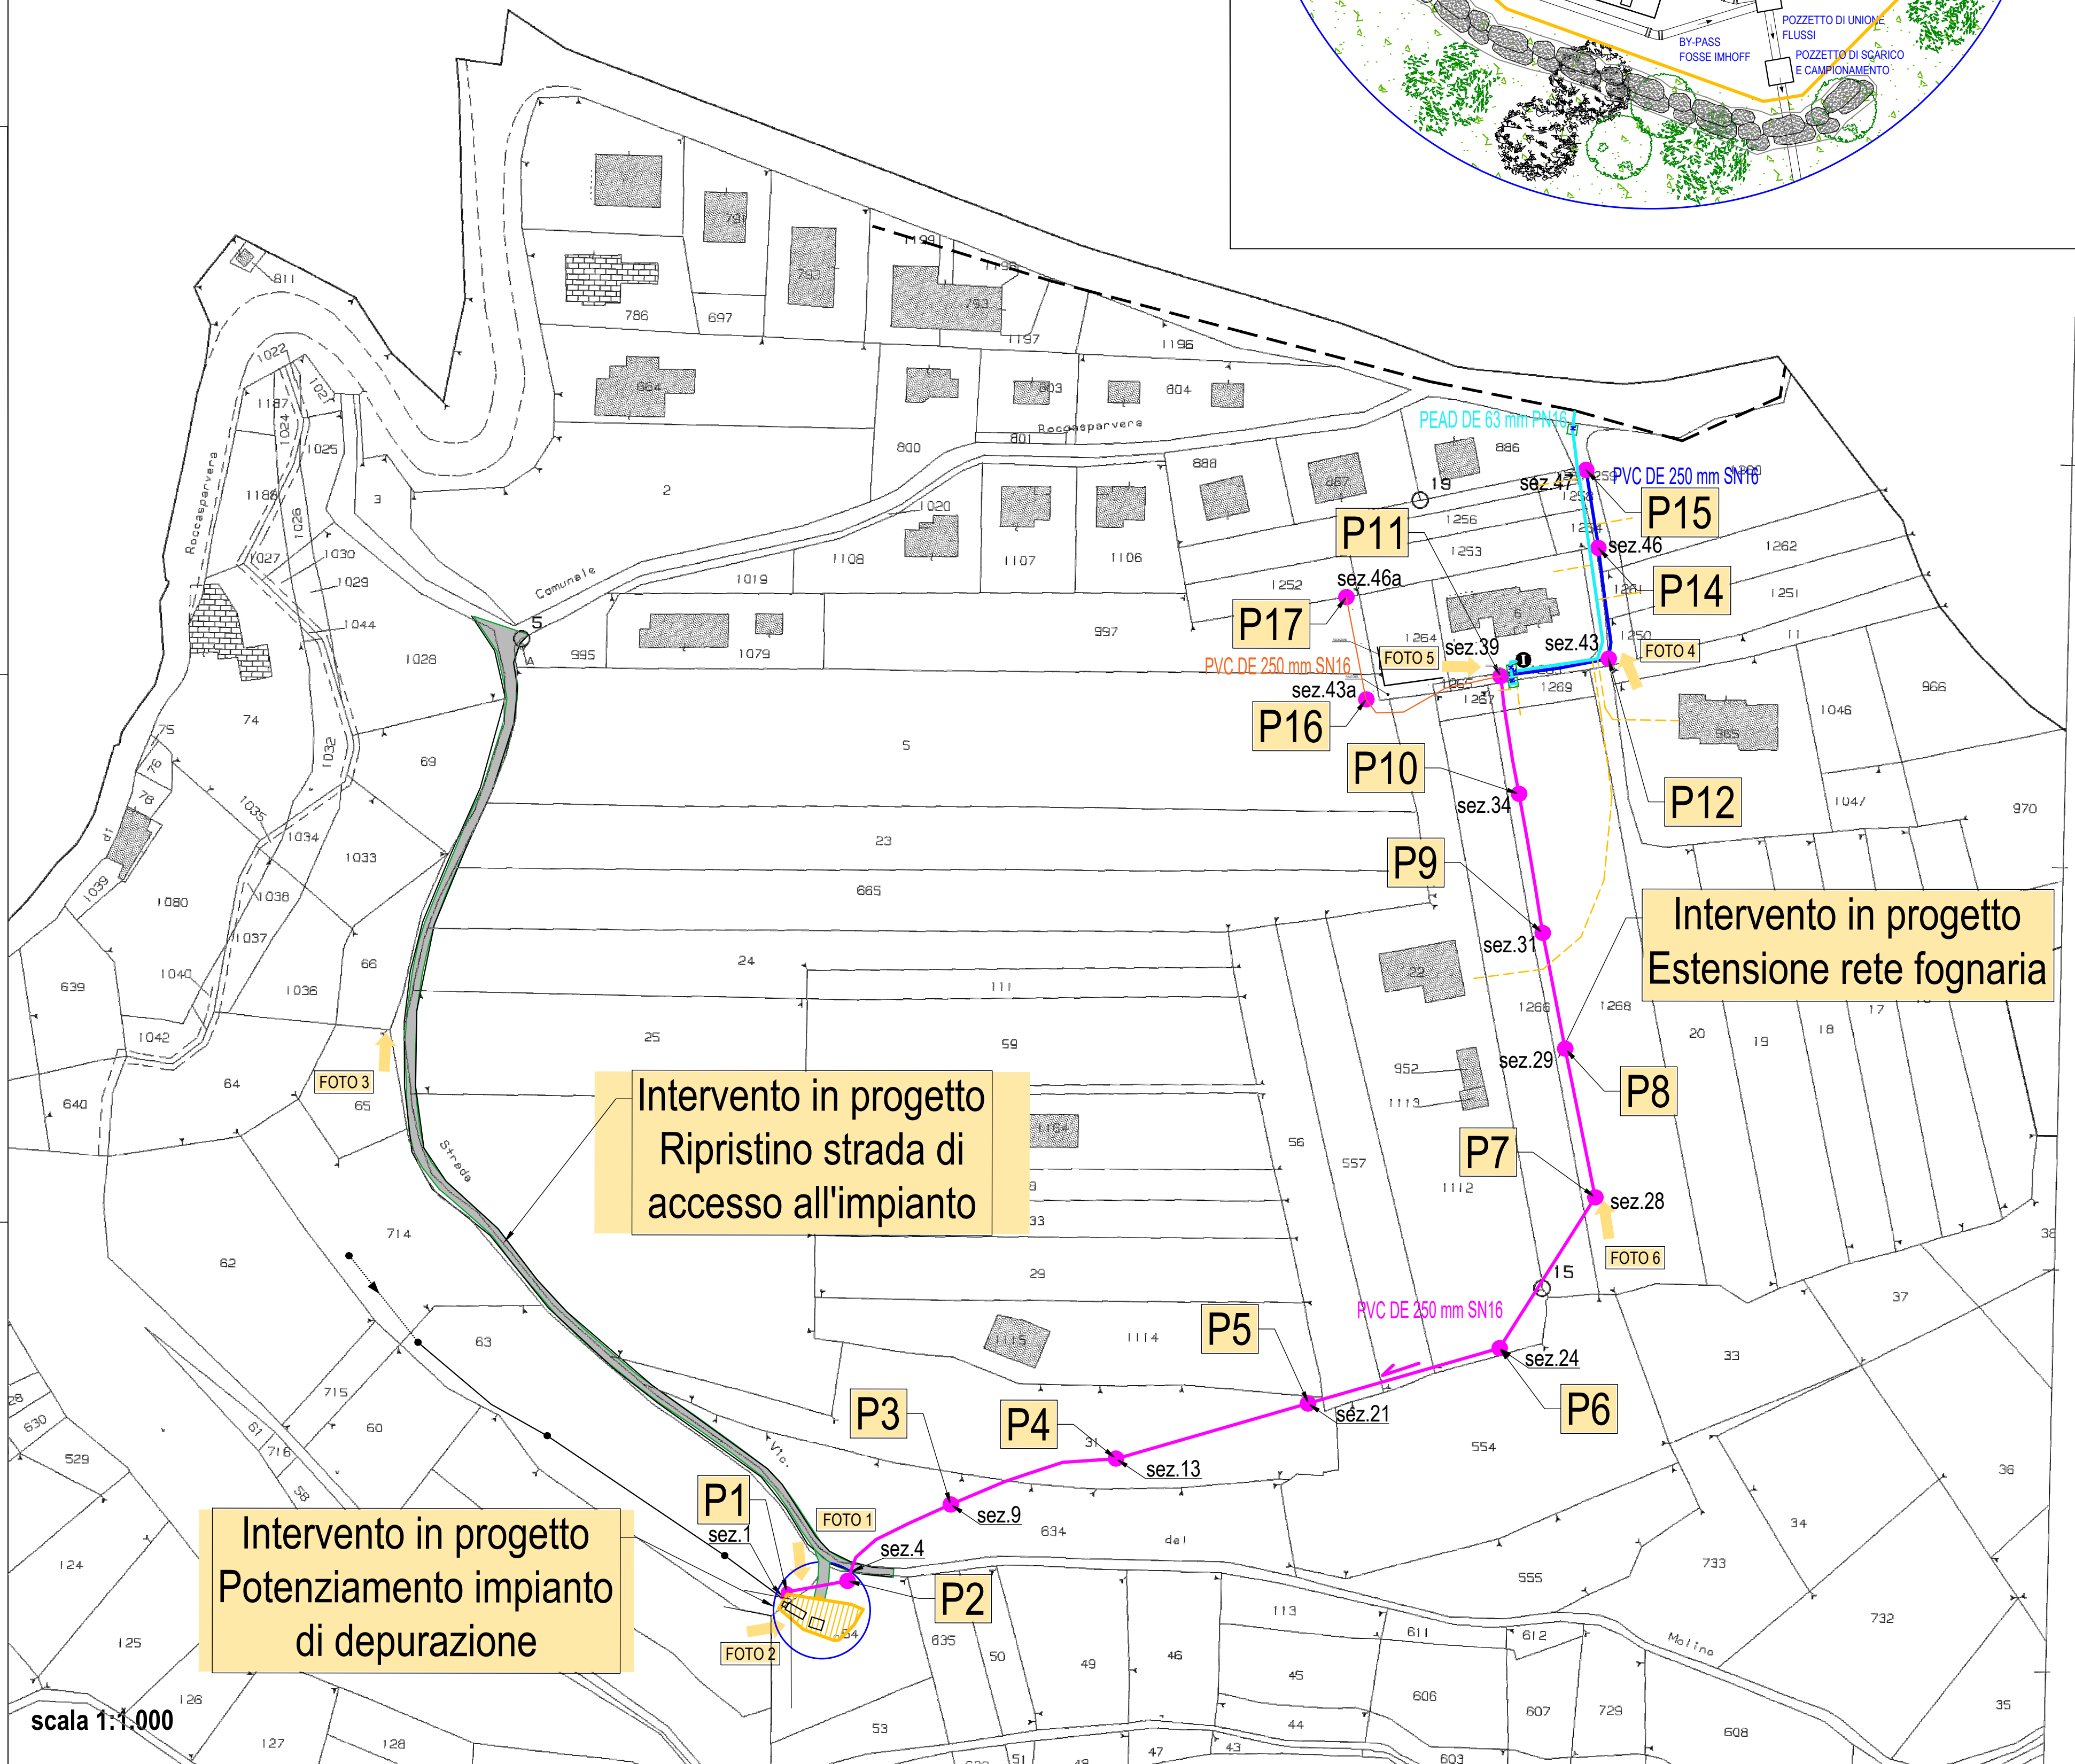

ESTRATTO DI C.T.R.
sezione 223060
scala 1:10.000

LEGENDA	
	CORSI D'ACQUA
	CONDOTTA IN PROGETTO
	AREA INTERVENTO



LAVORI DI ESTENSIONE RETI FOGNARIA E IDRICA E
POTENZIAMENTO IMPIANTO DI DEPURAZIONE CAPOLUOGO

LAVORI DI ESTENSIONE RETI FOGNARIA E IDRICA E
POTENZIAMENTO IMPIANTO DI DEPURAZIONE CAPOLUOGO

Livello di progettazione:	PROGETTO DI FATTIBILITA' TECNICO ED ECONOMICA
---------------------------	--

Corografia, Planimetria e particolari costruttivi

Progetto:

Progettazione:
(Ordine Ingegneri di Cuneo n° A2394)

Dott. Ing. Mariabella Viale

Responsabile Unico del
(Ordine Ingegneri di Cuneo n° A1886)

Dott. Ing. Fabio Monaco

COMPRESSA		Livello di progetto	Categoria di progetto	Tipologia di elaborato	N. elaborato	REV.	DATA	SCALA / F.
SG00564		PFTE	GE	DW	01	02	22.07.2026	varie
REV.	Descriptione:	DATA:		Redatto da:		Verificato da:		Approvato da:
01	Emissione PFTE	11/02/2025		M.Viale		F. Ghiu/M. Viale		F. Monaco
02	Aggiornamento PFTE	25/07/2025		M.Viale		F. Ghiu/M. Viale		F. Monaco
01	Aggiornamento tracciato FGM, aggiunta ACC, npi, prezzi	22/07/2026		M.Viale		A. Merenghi/M. Viale		F. Monaco

Questo elaborato è di proprietà dell'ACDA, qualsiasi divulgazione o riproduzione anche parziale deve essere espressamente autorizzata.
Acda azienda cuneese dell'acqua spa
 Sede Legale: Corso Nizza 88 - 12100 CUNEO - Tel. 800.194.065 - Fax 0171.326710 - e-mail: acda@acda.it
 Capitale sociale € 5.000.000 - Partita IVA 02482770041