
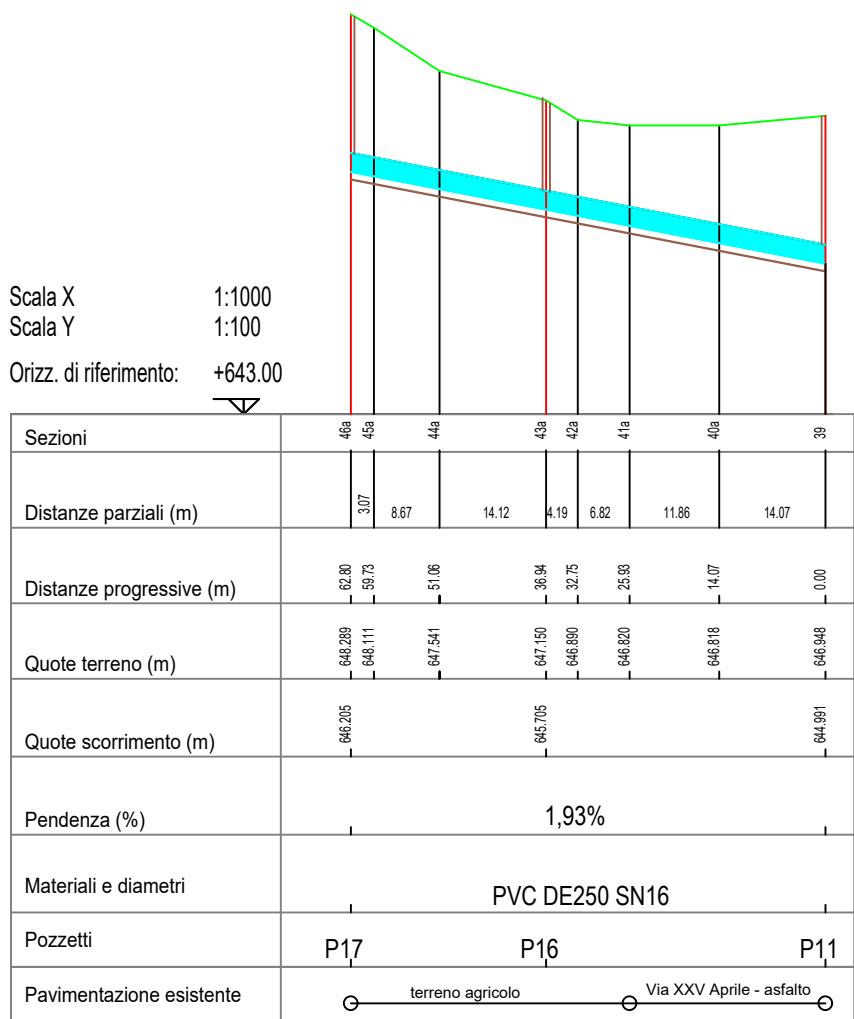


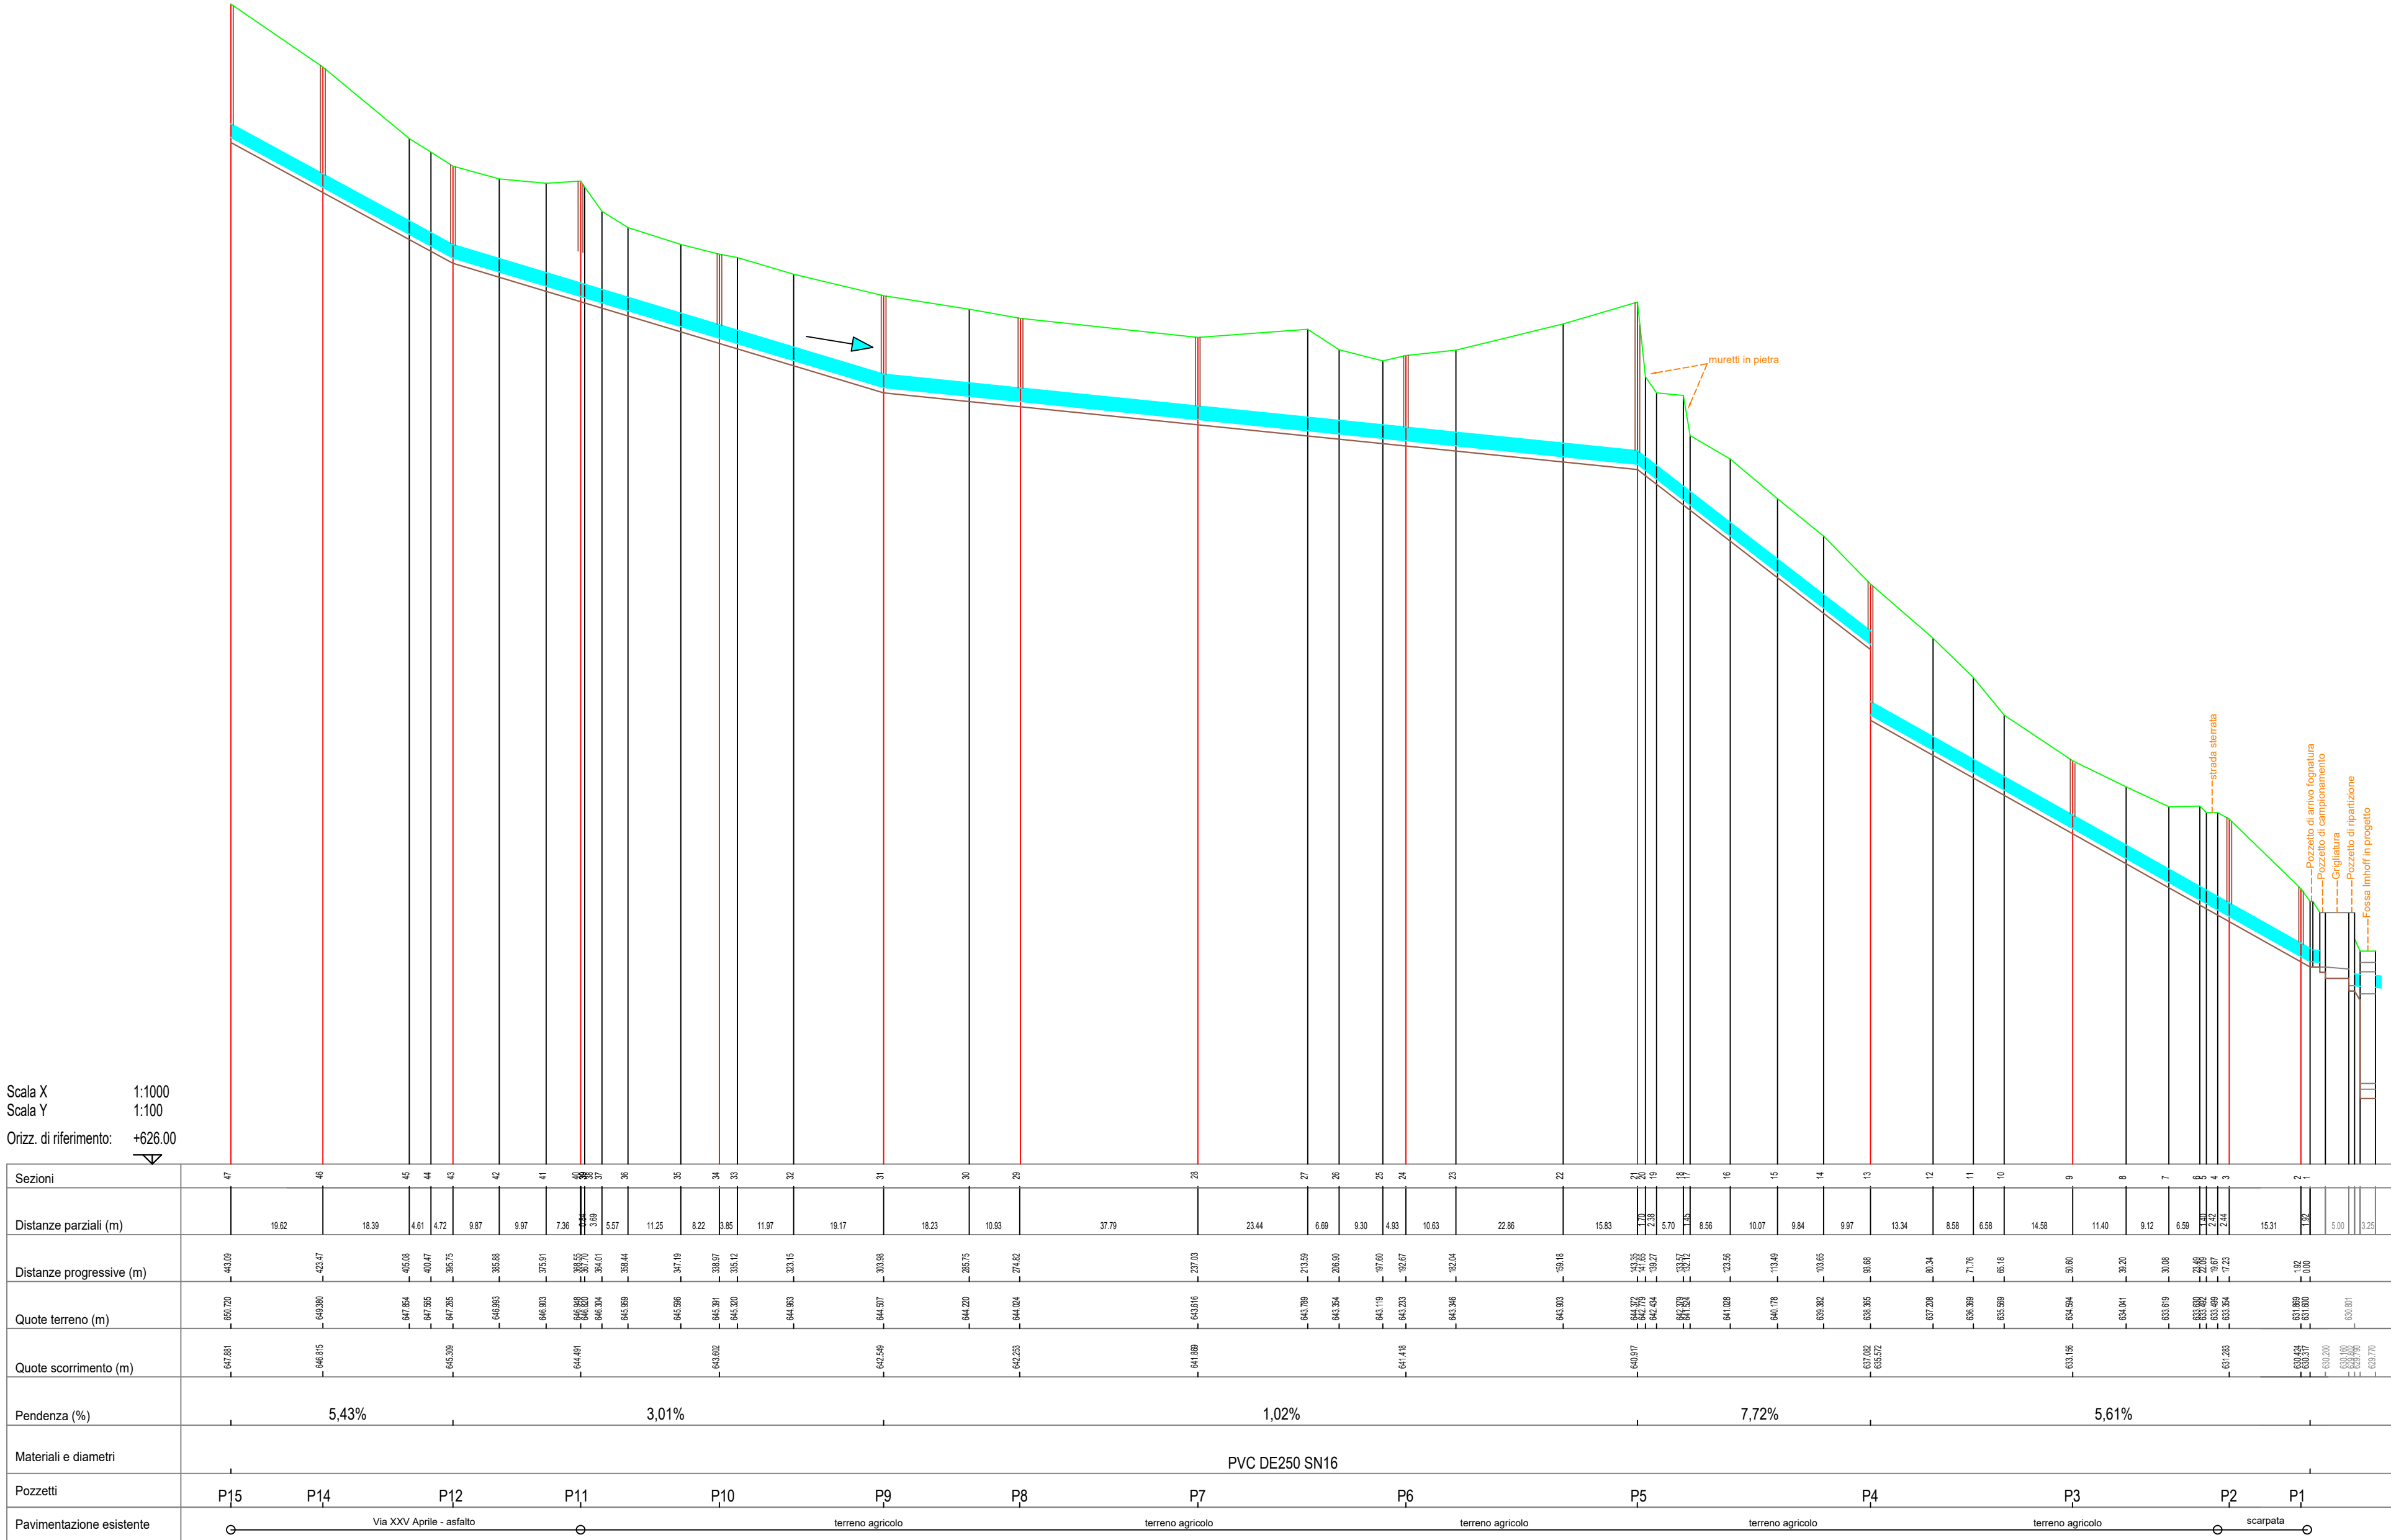

COMUNE DI ROCCASPARVERA

LAVORI DI ESTENSIONE RETI FOGNARIA E IDRICA E POTENZIAMENTO IMPIANTO DI DEPURAZIONE CAPOLUOGO

Livello di progettazione: **PROGETTO DI FATTIBILITA' TECNICO ED ECONOMICA**

Oggetto elaborato: **Fognatura
Profilo longitudinale**

Progetto:
Sede Legale: Corso Nizza 88 - 12100 Cuneo
Tel. 800.194.065 - Fax 0171.326710
Partita IVA: 02468770041
Capitale sociale € 5.000.000
e-mail: acda@acda.it

Progettazione:
(Ordine Ingegneri di Cuneo n° A2394) Dott. Ing. Mariabella Viale

Responsabile Unico del Progetto
(Ordine Ingegneri di Cuneo n° A1886) Dott. Ing. Fabio Monaco

COMMESSA	Livello di progetto	Categoria di progetto	Tipo di elaborato	N. elaborato	REV.	DATA	SCALA / E
SG00564	PSTE	GE	DW	02	02	22.07.2026	varie

REV.	Descrizione:	DATA:	Redatto da:	Verificato da:	Approvato da:
00	Emissione PFTE	11/02/2025	M.Viale	F. Ghio/M. Viale	F. Monaco
01	Aggiornamento PFTE	25/07/2025	M.Viale	F. Ghio/M. Viale	F. Monaco
02	Aggiornamento tracciato FGN, aggiunta ACQ, agg. prezzi	22/07/2026	M.Viale	A. Marengo/M. Viale	F. Monaco

Questo elaborato è di proprietà dell'ACDA, qualsiasi divulgazione o riproduzione anche parziale deve essere espressamente autorizzata
ACDA azienda consorzio dell'acqua tipo
Sede Legale: Corso Nizza 88 - 12100 CUNEO - Tel. 800.194.065 - Fax 0171.326710 - e-mail: acda@acda.it
Capitale sociale € 5.000.000 - Partita IVA 02468770041